


Административное здание А-2
План 2-го этажа

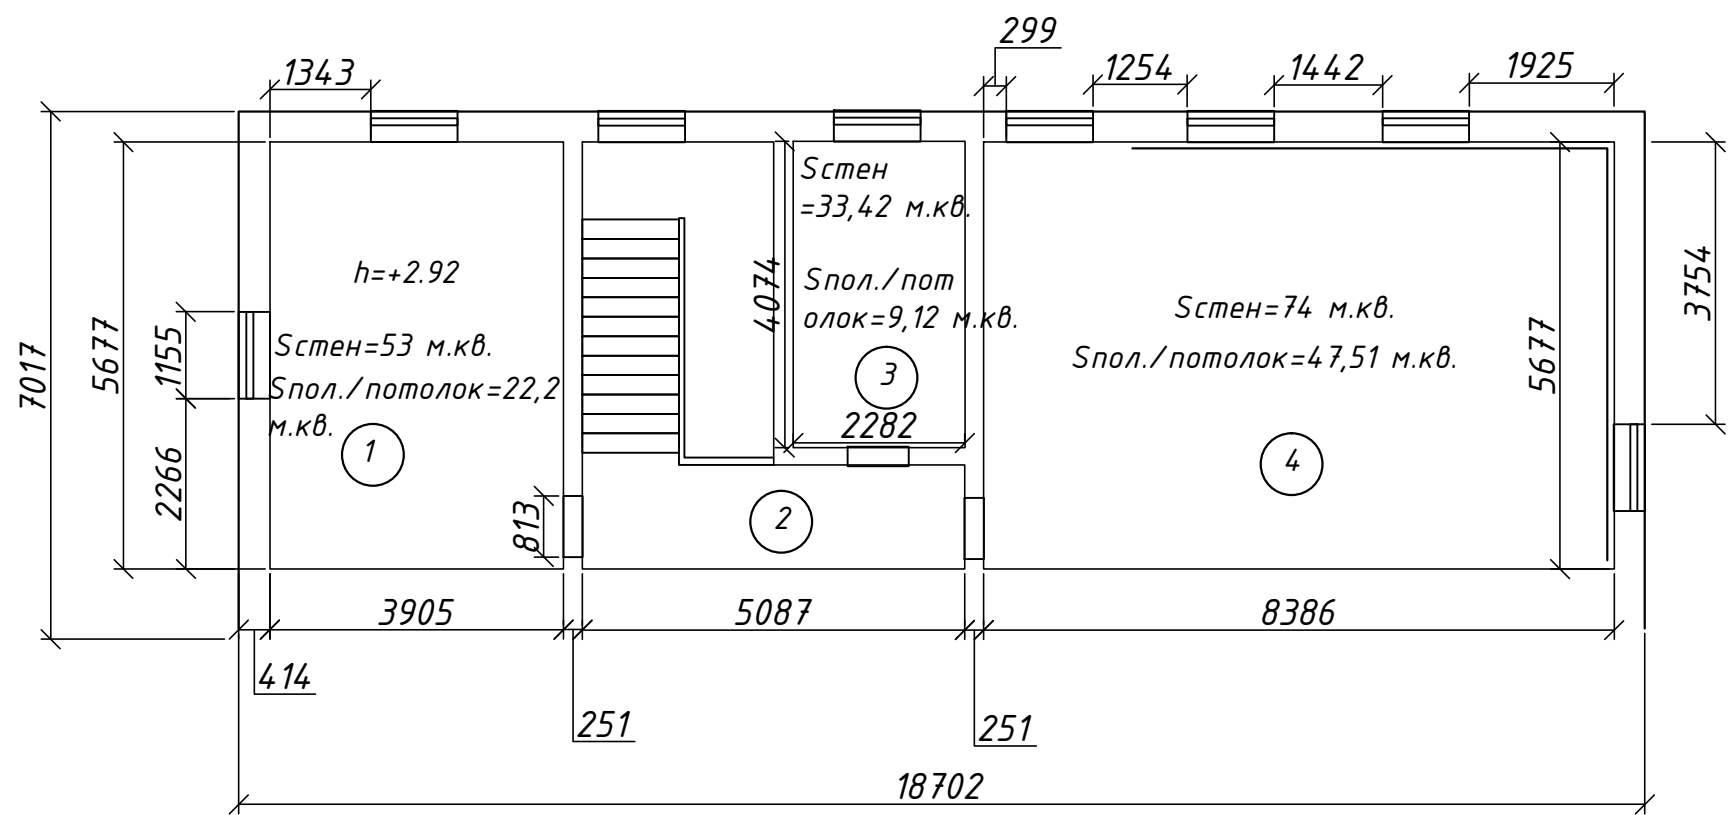

Скрыши над помещением =133 м.кв.
Стен =160 м.кв.

Согласовано					
Инв.№ подл	Подпись и дата		Взам. инв №		

						Административное здание				
Изм	Кол.	Лист	№ док	Подп.	Дата	КП "Титан"		Стадия	Лист	Листов
ГИП								РП	4	
Н. Контр						План 2-го этажа				
Проверил										
Разраб										