


Планування саду

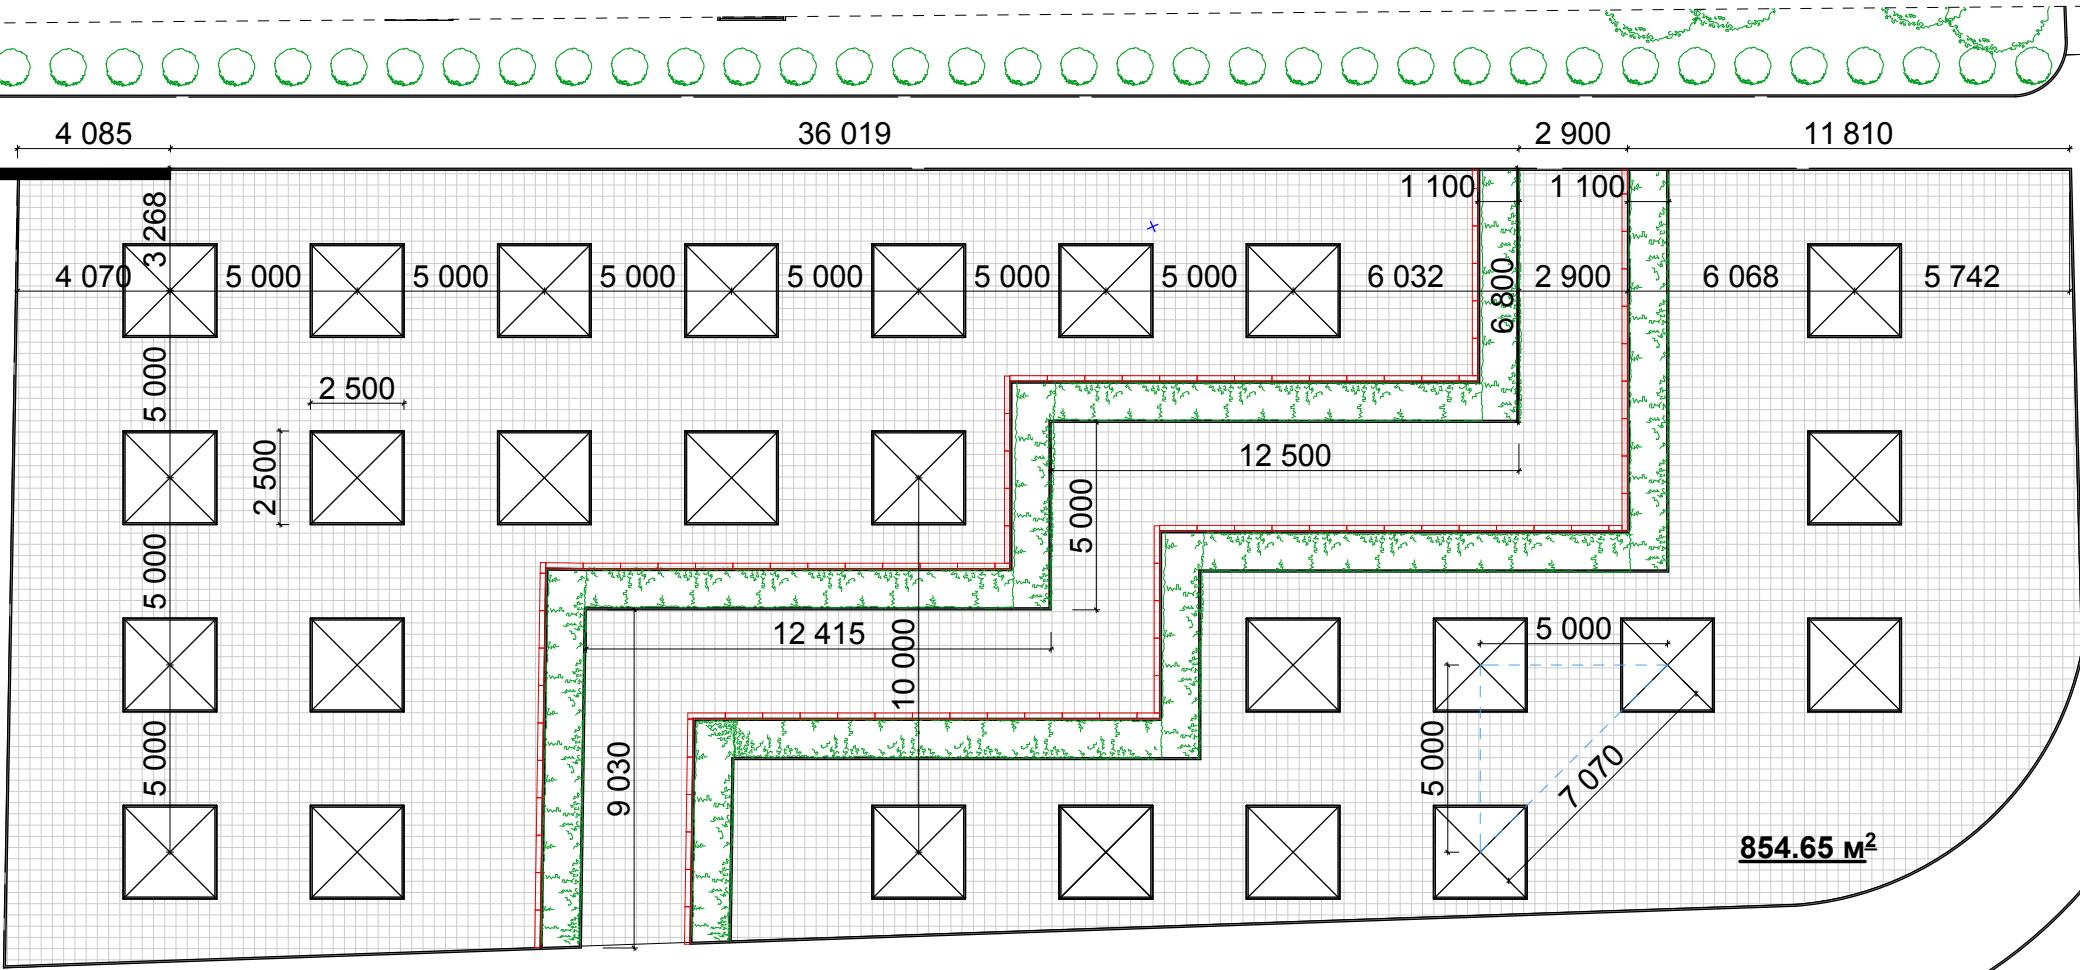

Площа бетонування 854,65 м²

1. Фем - 60мм
2. Гарцовка - 30мм
3. Монолітний з'б - 100мм
4. Сітка Ø4 Вр1 50х50
5. Щебнева підготовка - 100мм
6. Геотекстиль
7. Пісок



Примітки:

Площа під деревами та кущами не враховувалась