


Розміри кухонних боксів

Глобальні розміри

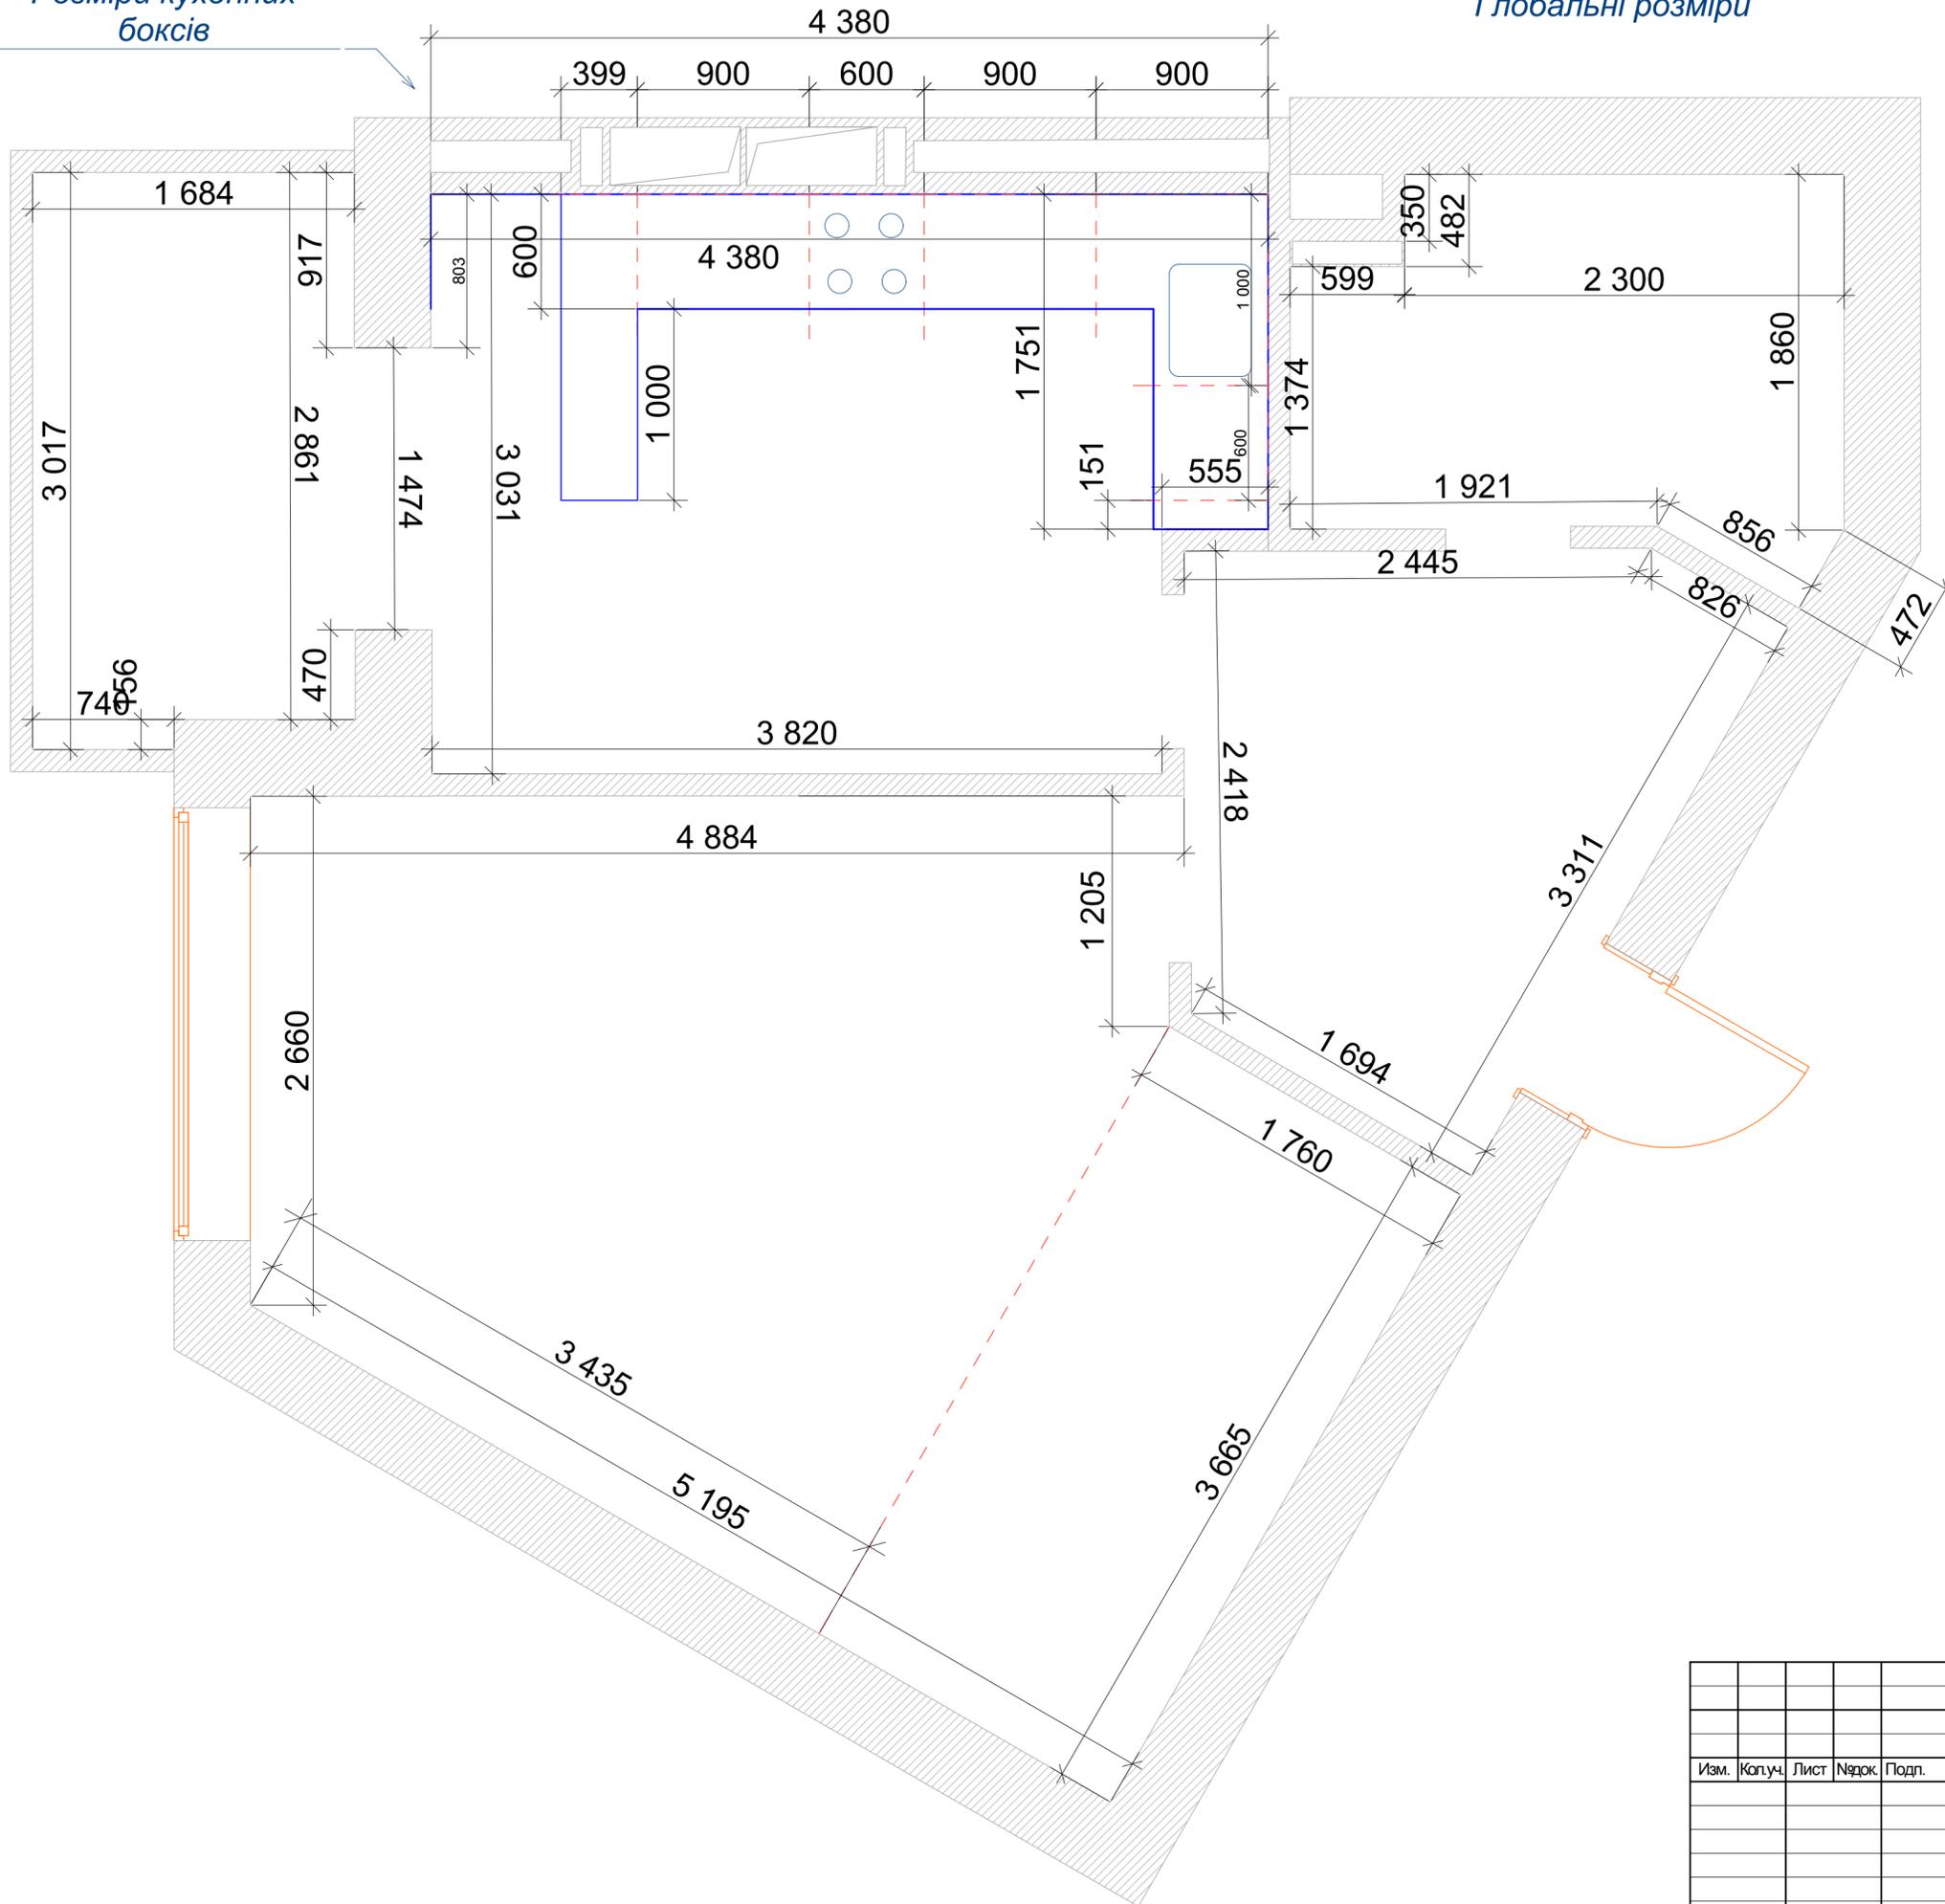

Согласовано					
Изм. № подл.	Подп. и дата	Взам. инв. №			

						---0001-5				
						Заказчик				
Изм.	Коп.уч.	Лист	Недок.	Подп.	Дата					
						Название проекта		Стадия	Лист	Листов
						E-01 Фасад серверный		--	5	1
						Название организации				