

ФОП Третьяков М.М.

Фізична особа-підприємець Третьяков Максим Миколайович, 11001, Житомирська обл., Олевський район, м.Олевськ, вул..Суворова, 14

Замовлення : Пр.054.15

Замовник: гр. Александров Г.В.

Будівництво житлового будинку в с.Велика Олександрівка
Бориспільського району Київської області.
Кадастровий номер 3220880900:08:006:0365

ПРОЕКТ

Архітектурно-будівельні рішення
Пр.054.15-АР

Архітектор _____ Трофімчук Т.О.

м. Київ - 2015р.

Відомість основних комплектів робочих креслень

Позначення	Найменування	Примітка
АР	Архітектурно-будівельні рішення	

Відомість робочих креслень основного комплекту АР

Арк	Найменування	Примітка
АР-1	Загальні дані	
АР-2	Схема генплану	
АР-3	План організації рельєфу. Огорожа	
АР-4	План 1-го поверху. План підвалу	
АР-5	План 1-го поверху. Меблі.	
АР-6	План фундаменту	
АР-7	Кладочний план	
АР-8	Вентканали	
АР-9	План перекриття. Специфікація.	
АР-10	План даху	
АР-11	План крокв	
АР-12	Розрізи 3-3,4-4,5-5, Специфікація.	
АР-13	Розріз 1-1. Конструкція стіни.	
АР-14	Зовнішні сходи. Внутрішні сходи.	
АР-15	Фасади А-Ж, 5-2 Фасади Ж-А, 2-5	
АР-16	Специфікація елементів заповнення дверних та віконних прорізів	
АР-17	Експлікація підлог	
АР-18	Опорядження фасадів	
АР-19	Опорядження фасадів (1)	

Техніко - економічні показники.

№ п/п	Найменування	Од. вим.	кількість	Примітка
1	Площа ділянки	га	0,1200	
2	Площа забудови	м ²	161,5	
3	Загальна площа приміщень	м ²	120,0	
4	Площа житлових приміщень	м ²	52,7	
5	Поверховість	пов.	1	
6	Будівельний об'єм	м ³	621	

Відомість документів, на які посилаються

Позначення	Найменування	Примітки
ДБН В.2.2-15-2005	Житлові будинки і споруди	
ДБН 360-92**	«Містобудування. Планування і забудова міських і сільських поселень»	
ДБН В 1.1-2002	Пожежна безпека об'єктів будівництва	
ДСТУ Б А.2.4-4:2009	Основні вимоги до проектної та робочої документації	

Перелік актів на приховані роботи

№п/п	Найменування робіт
1.	Приймання змонтованого фундаменту.
2.	Влаштування сантехнічних приладів.
3.	Приймання змонтованих конструкцій на об'єкт в цілому.

УМОВНІ ПОЗНАЧЕННЯ


1. Умовні позначення на кресленнях цього комплекта прийняті в відповідно до вимог ДСТУ Б А.2.4-4-2009

Умовні позначення елементів, які не відповідають вимогам вказаних документів, наведені на відповідних кресленнях

Загальні вказівки:

1. Проект виконаний на основі завдання на проектування.
2. При виконанні робіт керуватись СНиП III-4-80 *"Техника безопасности в строительстве".
3. Ступінь вогнестійкості об'єкту будівництва - 3, клас відповідальності - СС1, категорія складності - II.
4. Відм. 0.000 відповідає відм. підлоги першого поверху будинку , що проектується.

Зм.	Кіл.уч.	Лист	№Док.	Підп.	Дата				
						Пр.054.15-АР			
						Будівництво житлового будинку в с.Велика Олександрівка Бориспільського району Київської області. Кадастровий номер 3220880900:08:006:0365			
						Замовник: гр. Александров Г.В.	Стадія	Лист	Листів
							П	1	
ГАП				Трофімчук		Загальні дані	ФОП Третьяков М.М.		
Виконав				Трофімчук					

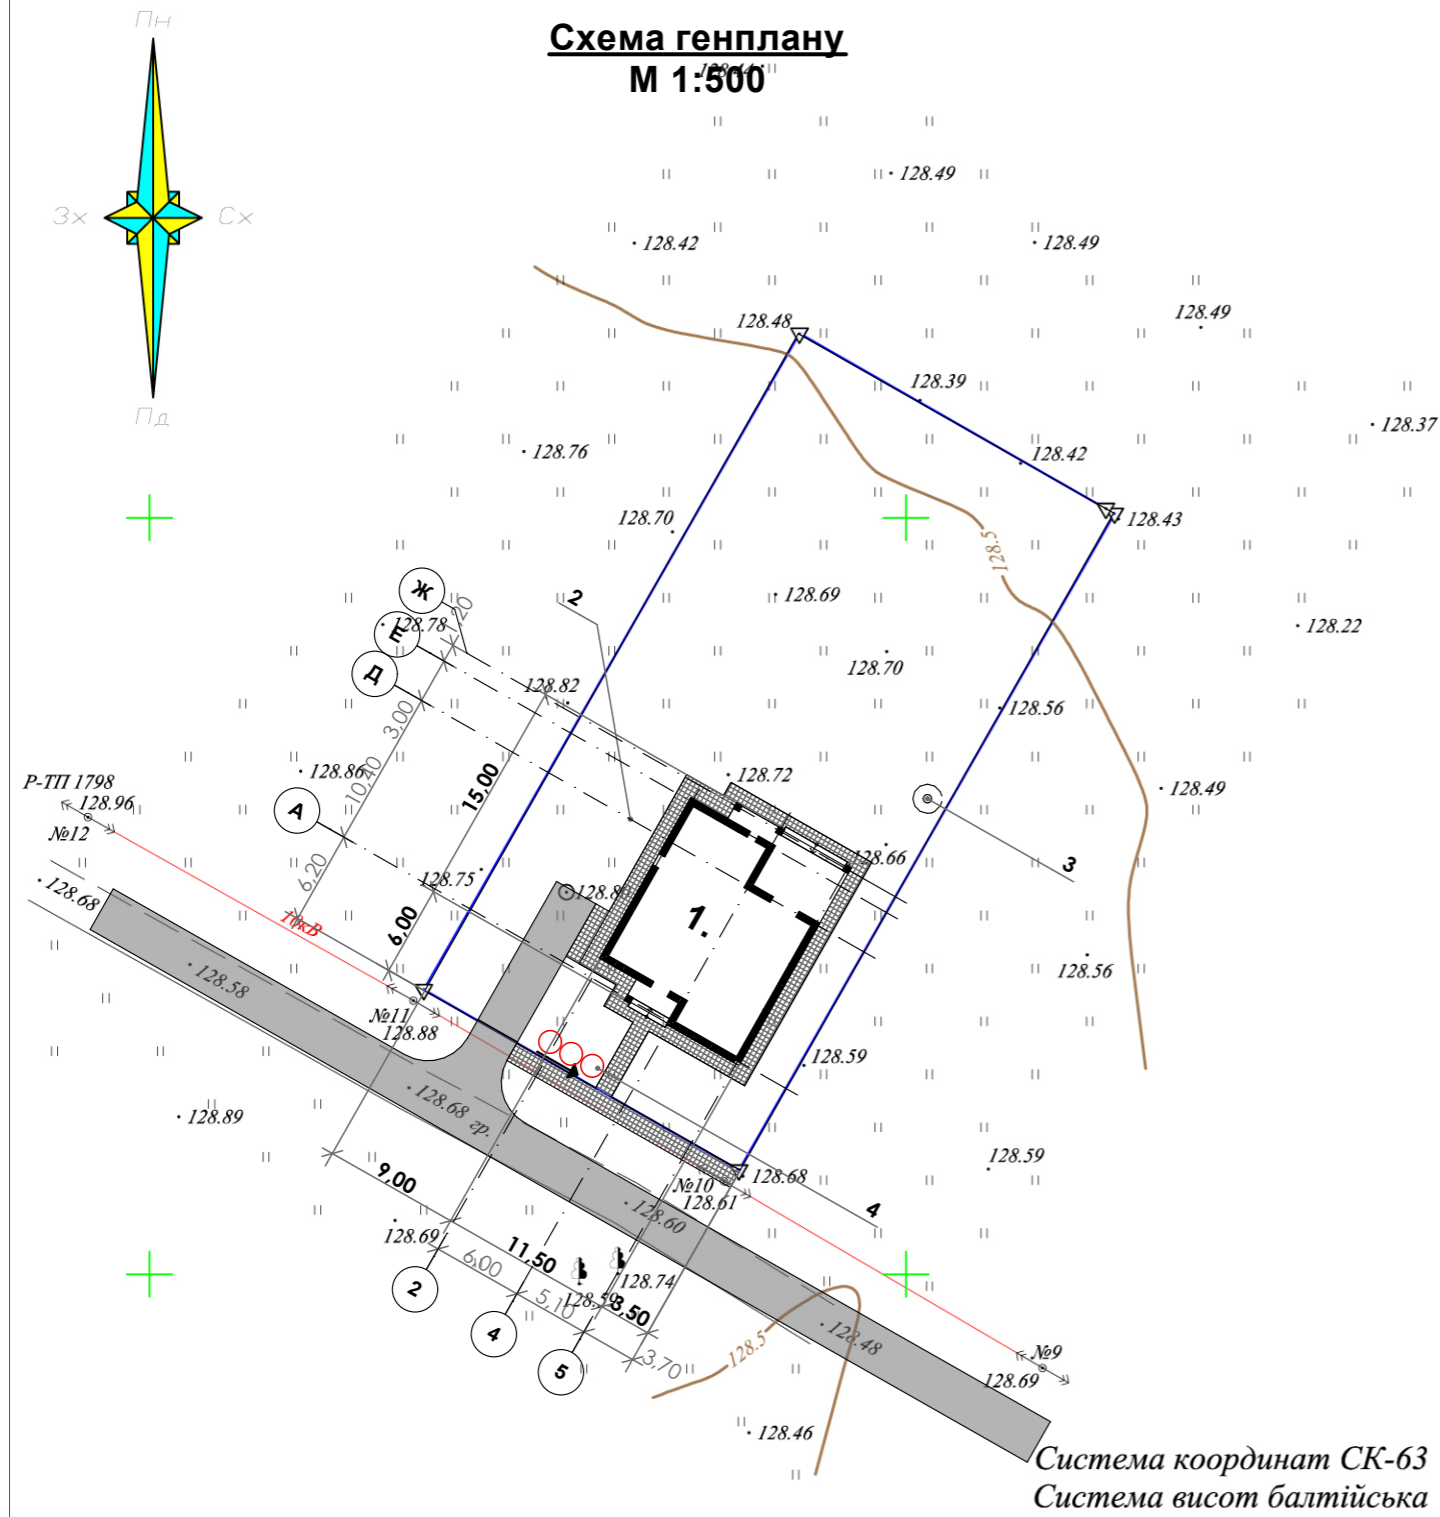

Кваліфікаційний сертифікат №002957 від 13. 03. 2013 р.
Пуховаць Ю.В.

Умовні позначення

- 1. Житловий будинок (проект).
- 2. Господарський майданчик
- 3. Артезіанська свердловина
- 4. Септик 3-5 куб.
- - Проїзди
- ▨ - Відмостка, доріжки
- |—|— - Межа ділянки

ТЕХНИКО-ЕКОНОМІЧНІ ПОКАЗНИКИ ПО ГЕНПЛАНУ


	НАЙМЕНУВАННЯ	одиниця виміру	кількість одиниць	Примітки
1	Площа земельної ділянки	га	0,1200	
2	Площа забудови	м ²	161,5	
3	Площа мощення доріжок	м ²	122,1	
4	Щільність забудови	%	13,4	
5	Площа озеленення	м ²	916,4	
6	Відсоток озеленення	%	76,3	

ВІДОМІСТЬ ЖИТЛОВИХ ТА ГРОМАДСЬКИХ БУДІВЕЛЬ ТА СПОРУД

№ по плану	НАЙМЕНУВАННЯ	поверховість	кількість		площа, м ²				будівельний об'єм, м ³		
			будівель	квартир	забудови		загальна площа що нормується		будівель	всього	
					будівлі	всього	будівлі	всього			
1	Житловий будинок	1	1	—	1	—	161,5	—	121,8	—	621
Пр.054.15-АР											
Будівництво житлового будинку в с.Велика Олександрівка Бориспільського району Київської області. Кадастровий номер 3220880900:08:006:0365											
Зм.	Кіл.уч.	Лист	№Док.	Підп.	Дата						
						Замовник: гр. Александров Г.В.			Стадія	Лист	Листів
						Схема генплану			П	2	
						ФОП Третьяков М.М.					

Замовник: Александров Георгій Володимирович						
Київська область, Бориспільський район с. Велика Олександрівка						
Зм.	Кільк.	Арк.	Ндок.	Підпис	Дата	
Директор	Кравченко				12.15	
Перевірів	Кравченко				12.15	
Виконав	Стулень				12.15	
Н.контроль	Пуховаць				12.15	
Кадастровий номер: 3220880900:08:006:0365				Стадія	Аркуш	Аркушів
Топографо- геодезичні вишукування Топоплан 1:500				ПП "Компанія Геосфера" 2015		

План організації рельєфу

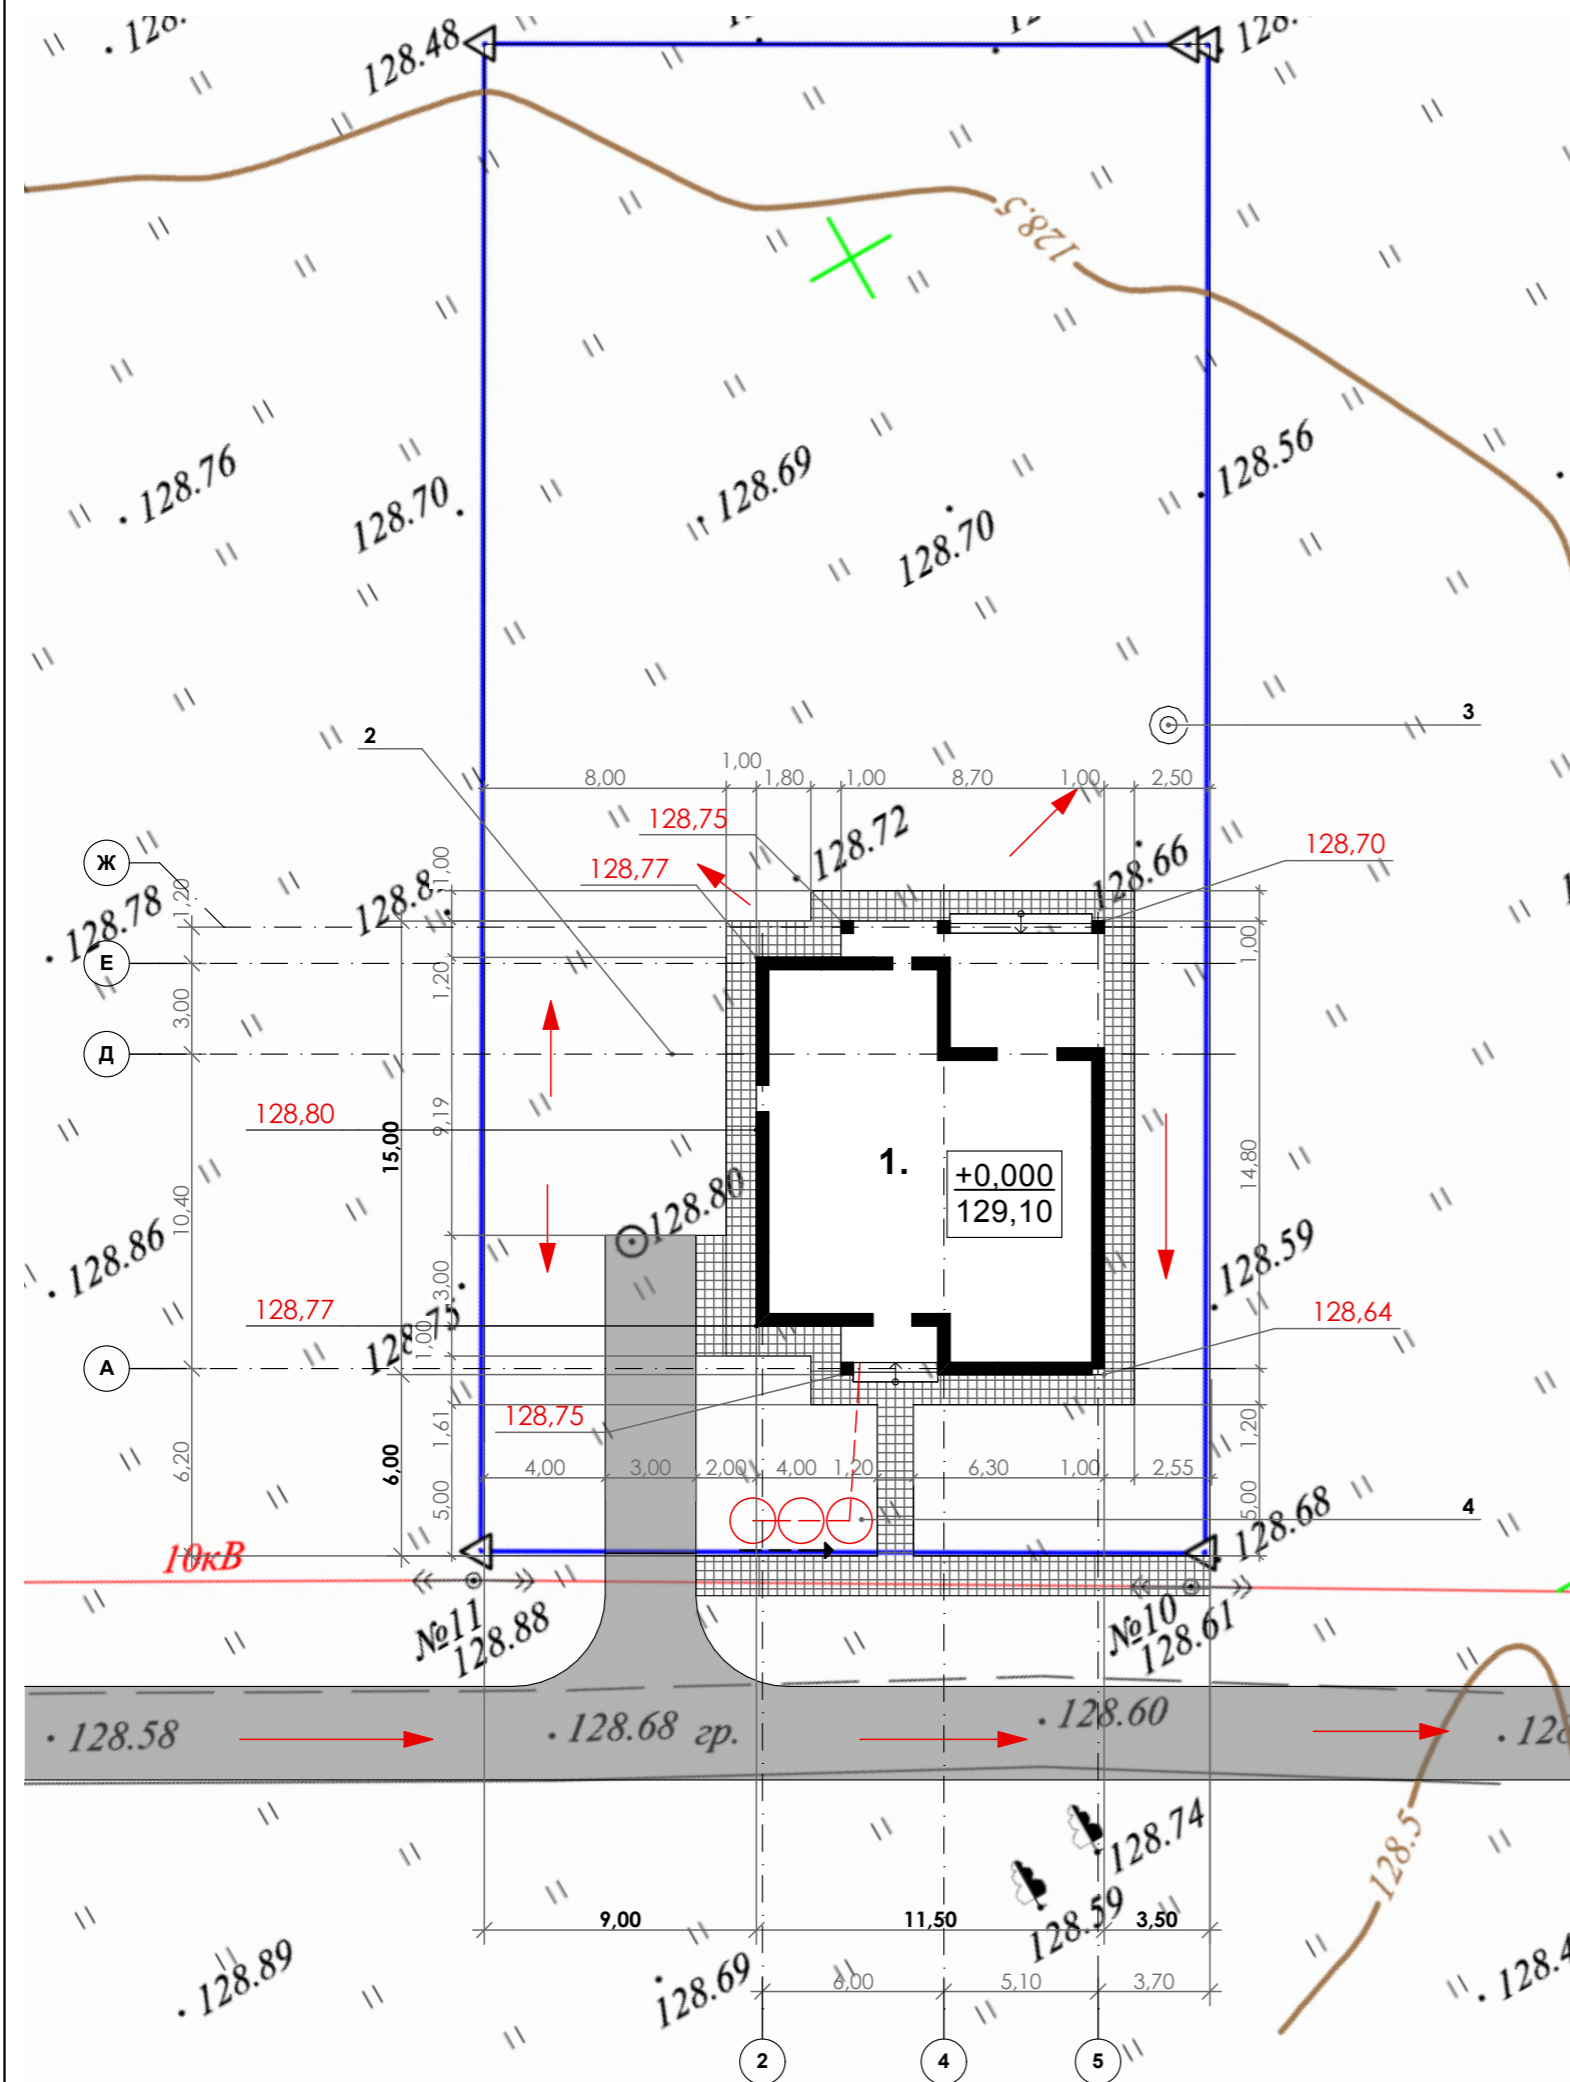

Умовні позначення

1. Житловий будинок (проект).
2. Господарський майданчик
3. Артезіанська свердловина
4. Септик 3-5 куб.

■ - Проїзди


▤ - Відмостка, доріжки

—|—|—| - Межа ділянки


128,70 - проектні вертикальні відмітки

➔ -напрямок пониження рельєфу


						Пр.054.15-АР			
						Будівництво житлового будинку в с.Велика Олександрівка Бориспільського району Київської області. Кадастровий номер 3220880900:08:006:0365			
Зм.	Кіл.уч.	Лист	№Док.	Підп.	Дата	Замовник: гр. Александров Г.В.	Стадія	Лист	Листів
							П	3	
ГАП		Трофимчук				План організації рельєфу	ФОП Третьяков М.М.		
Виконав		Трофимчук							

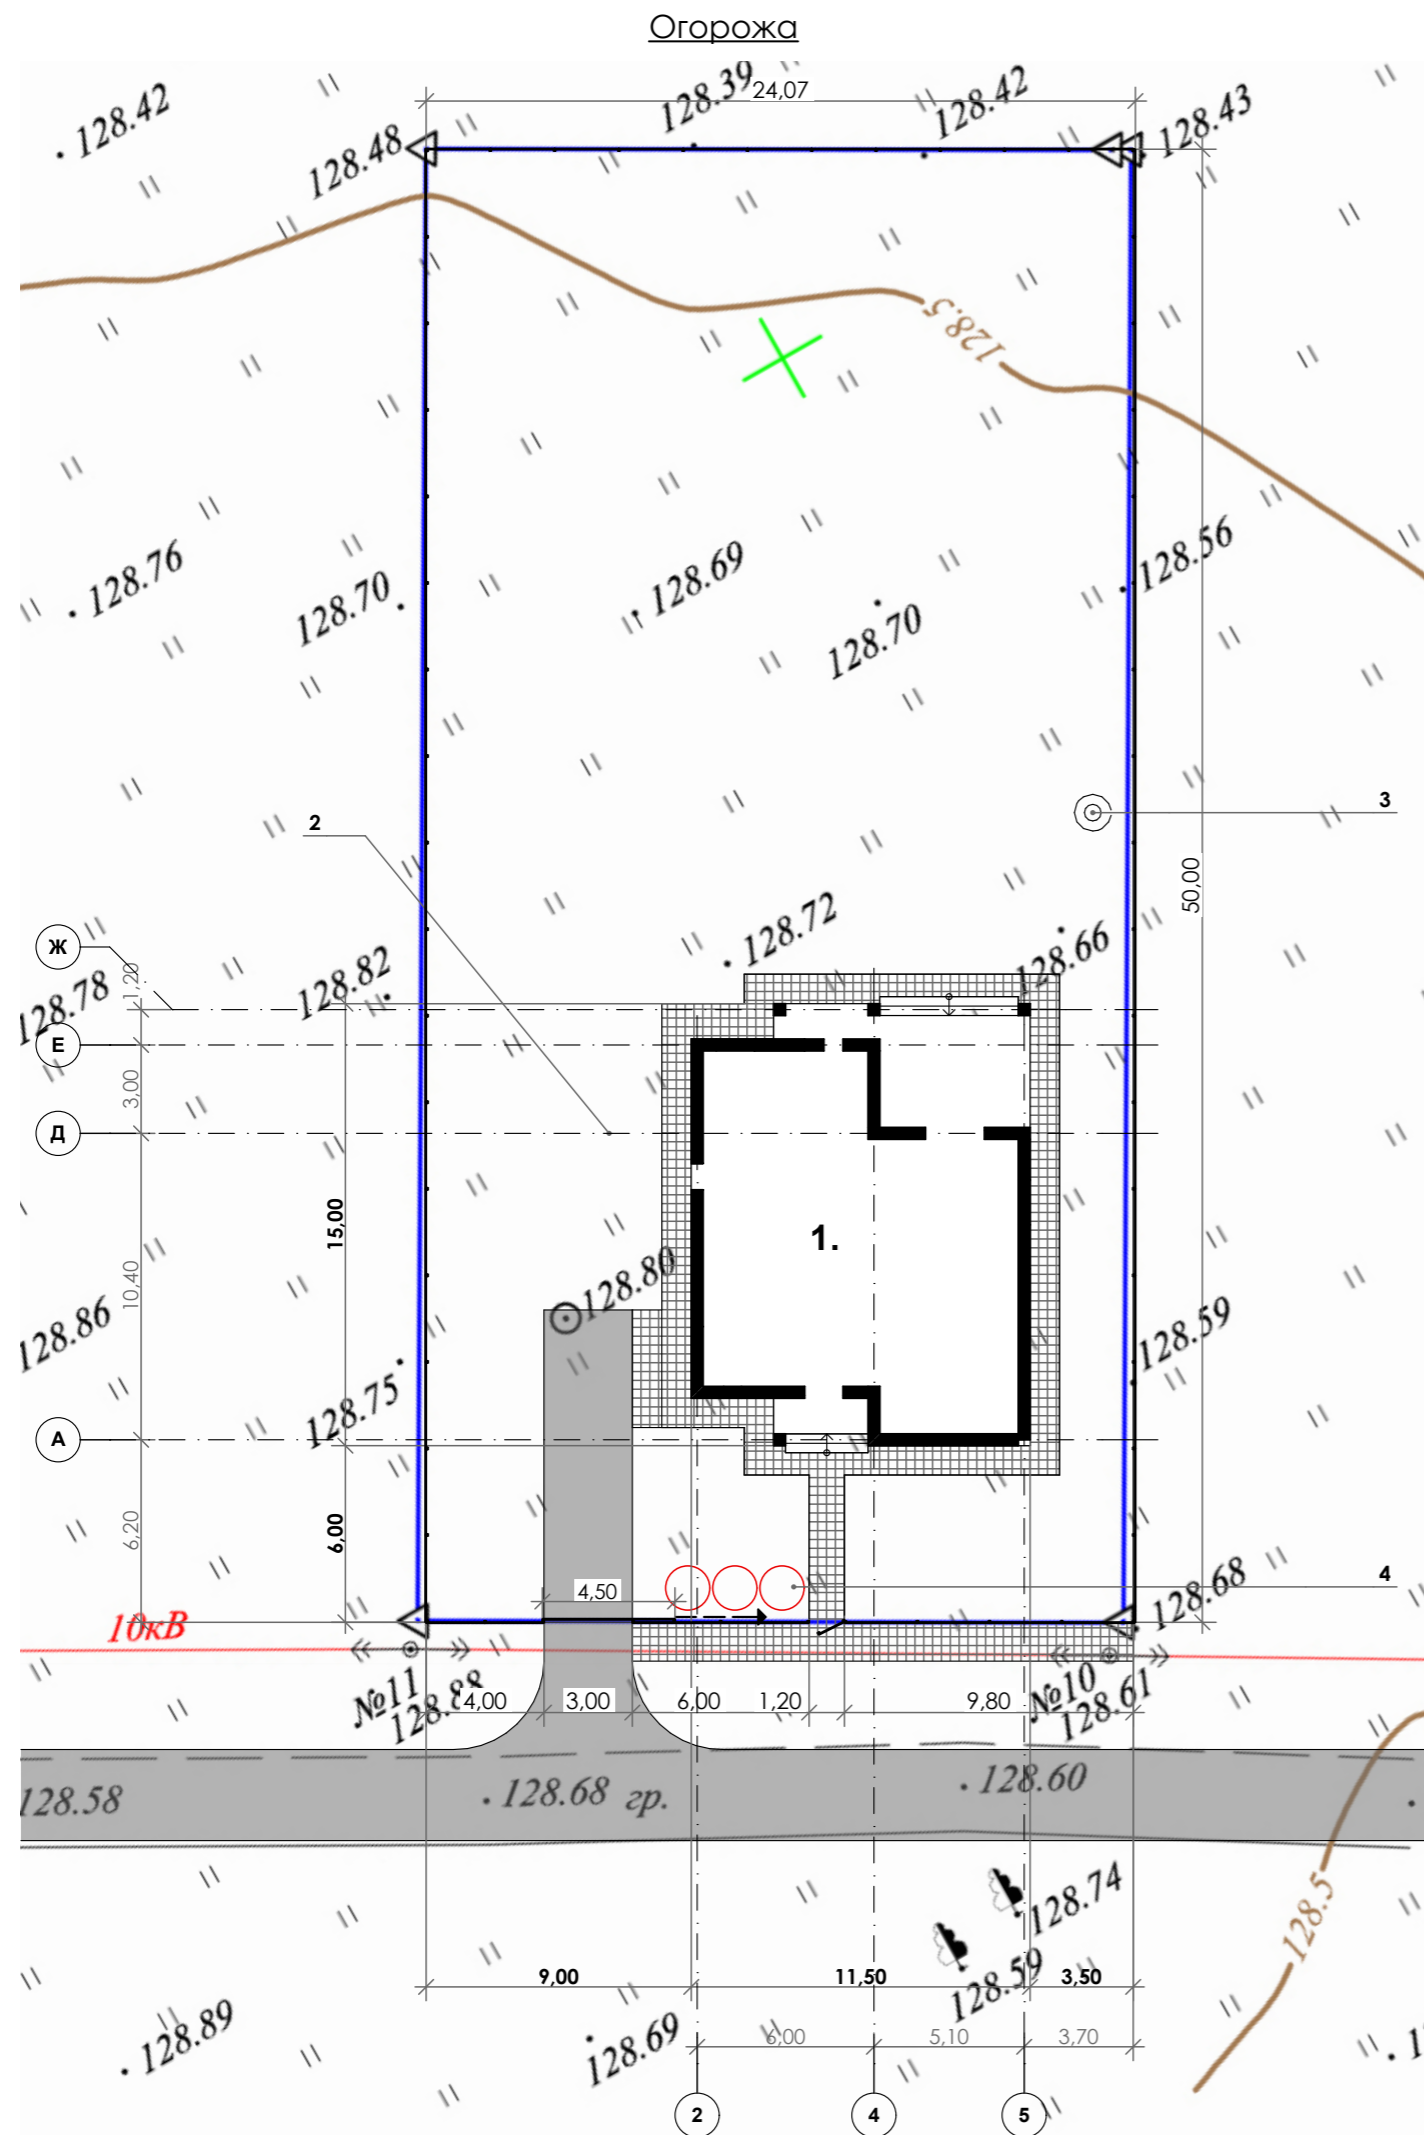

Варіант - 1

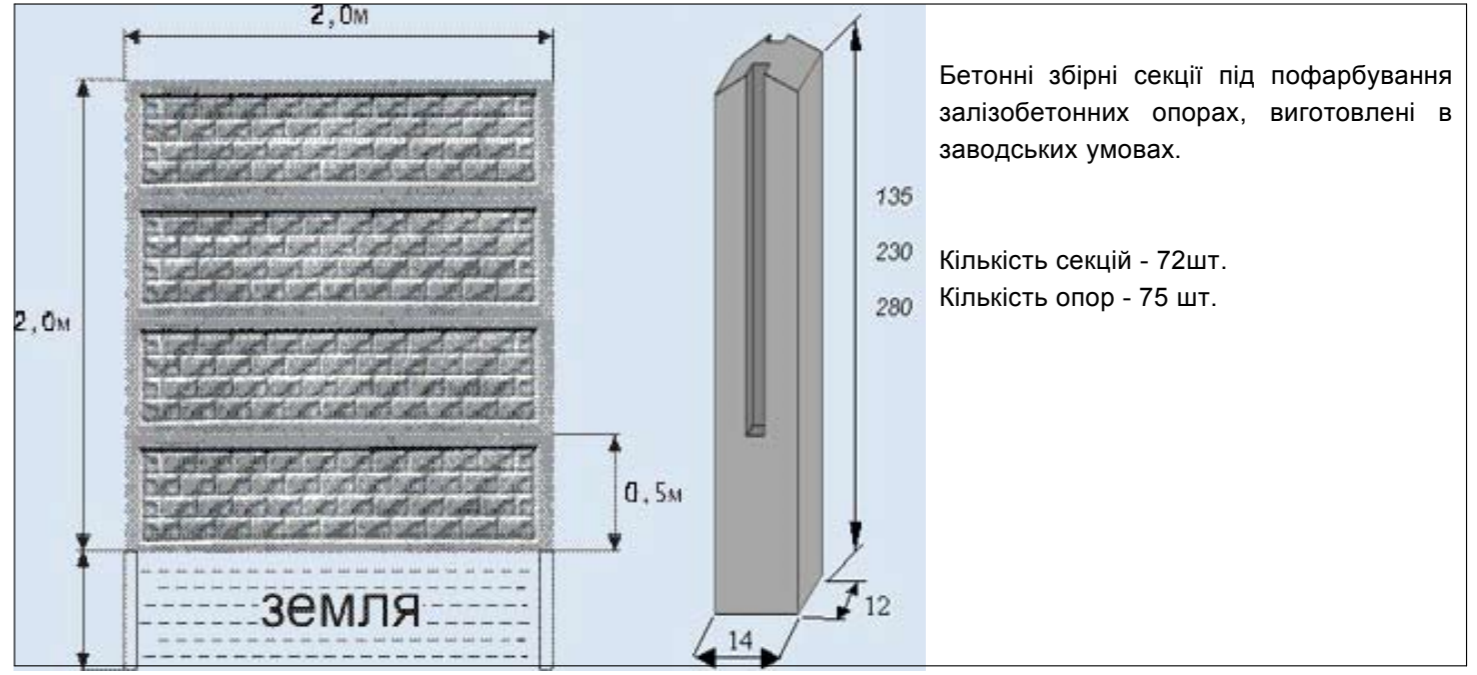

Варіант - 2

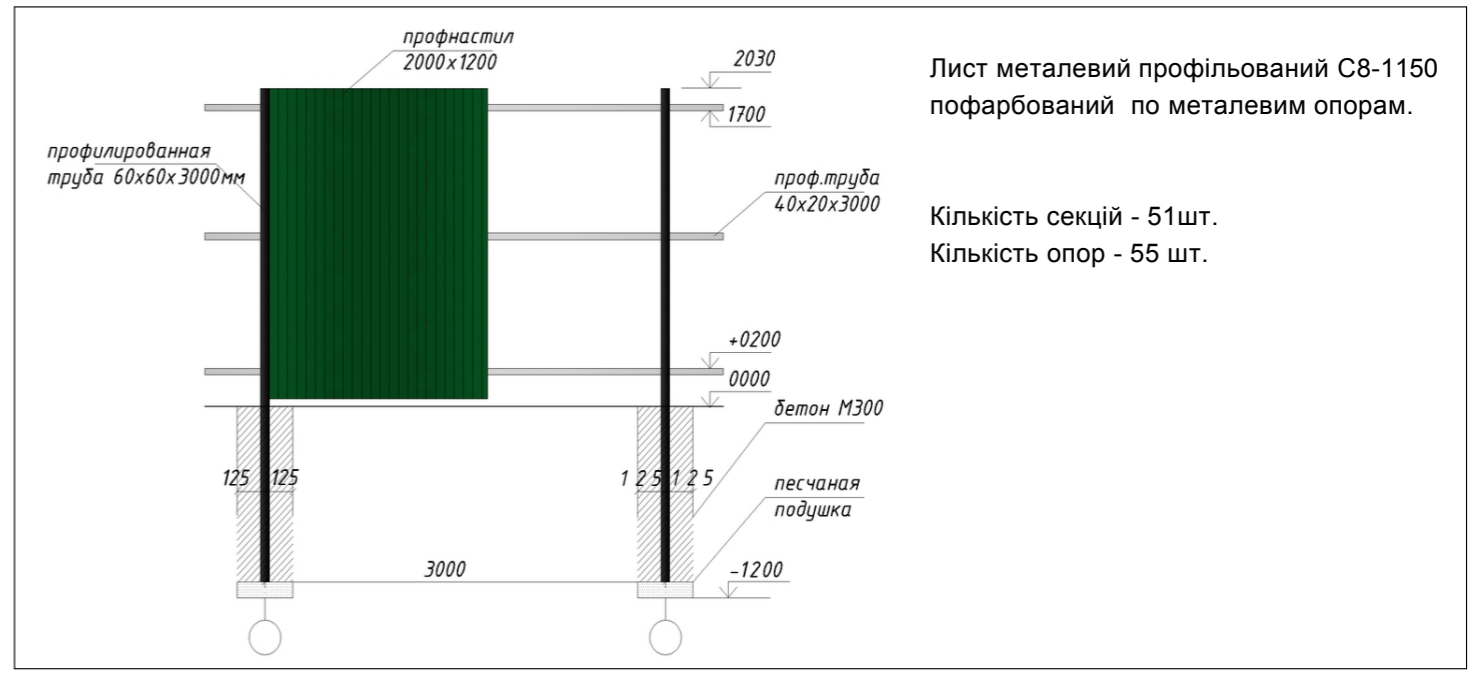


Ворота відкатні Н= 2,00м, ширина проїзду - 3,00м, лист металевий профільований С8-1150 пофарбований по металевому каркасу.

Хвіртка Н= 2,00м, ширина проходу 1,00м (для бетонні огорожі) 1,20м(для металевої огорожі, лист металевий профільований С8-1150 пофарбований по металевому каркасу).

						Пр.054.15-АР			
						Будівництво житлового будинку в с.Велика Олександрівка Бориспільського району Київської області. Кадастровий номер 3220880900:08:006:0365			
Зм.	Кіл.уч.	Лист	№Док.	Підп.	Дата				
						Замовник: гр. Александров Г.В.	Стадія	Лист	Листів
							П	3	
ГАП	Трофимчук					Огорожа	ФОП Третьяков М.М.		
Виконав	Трофимчук								


План-ескіз 1-го поверху

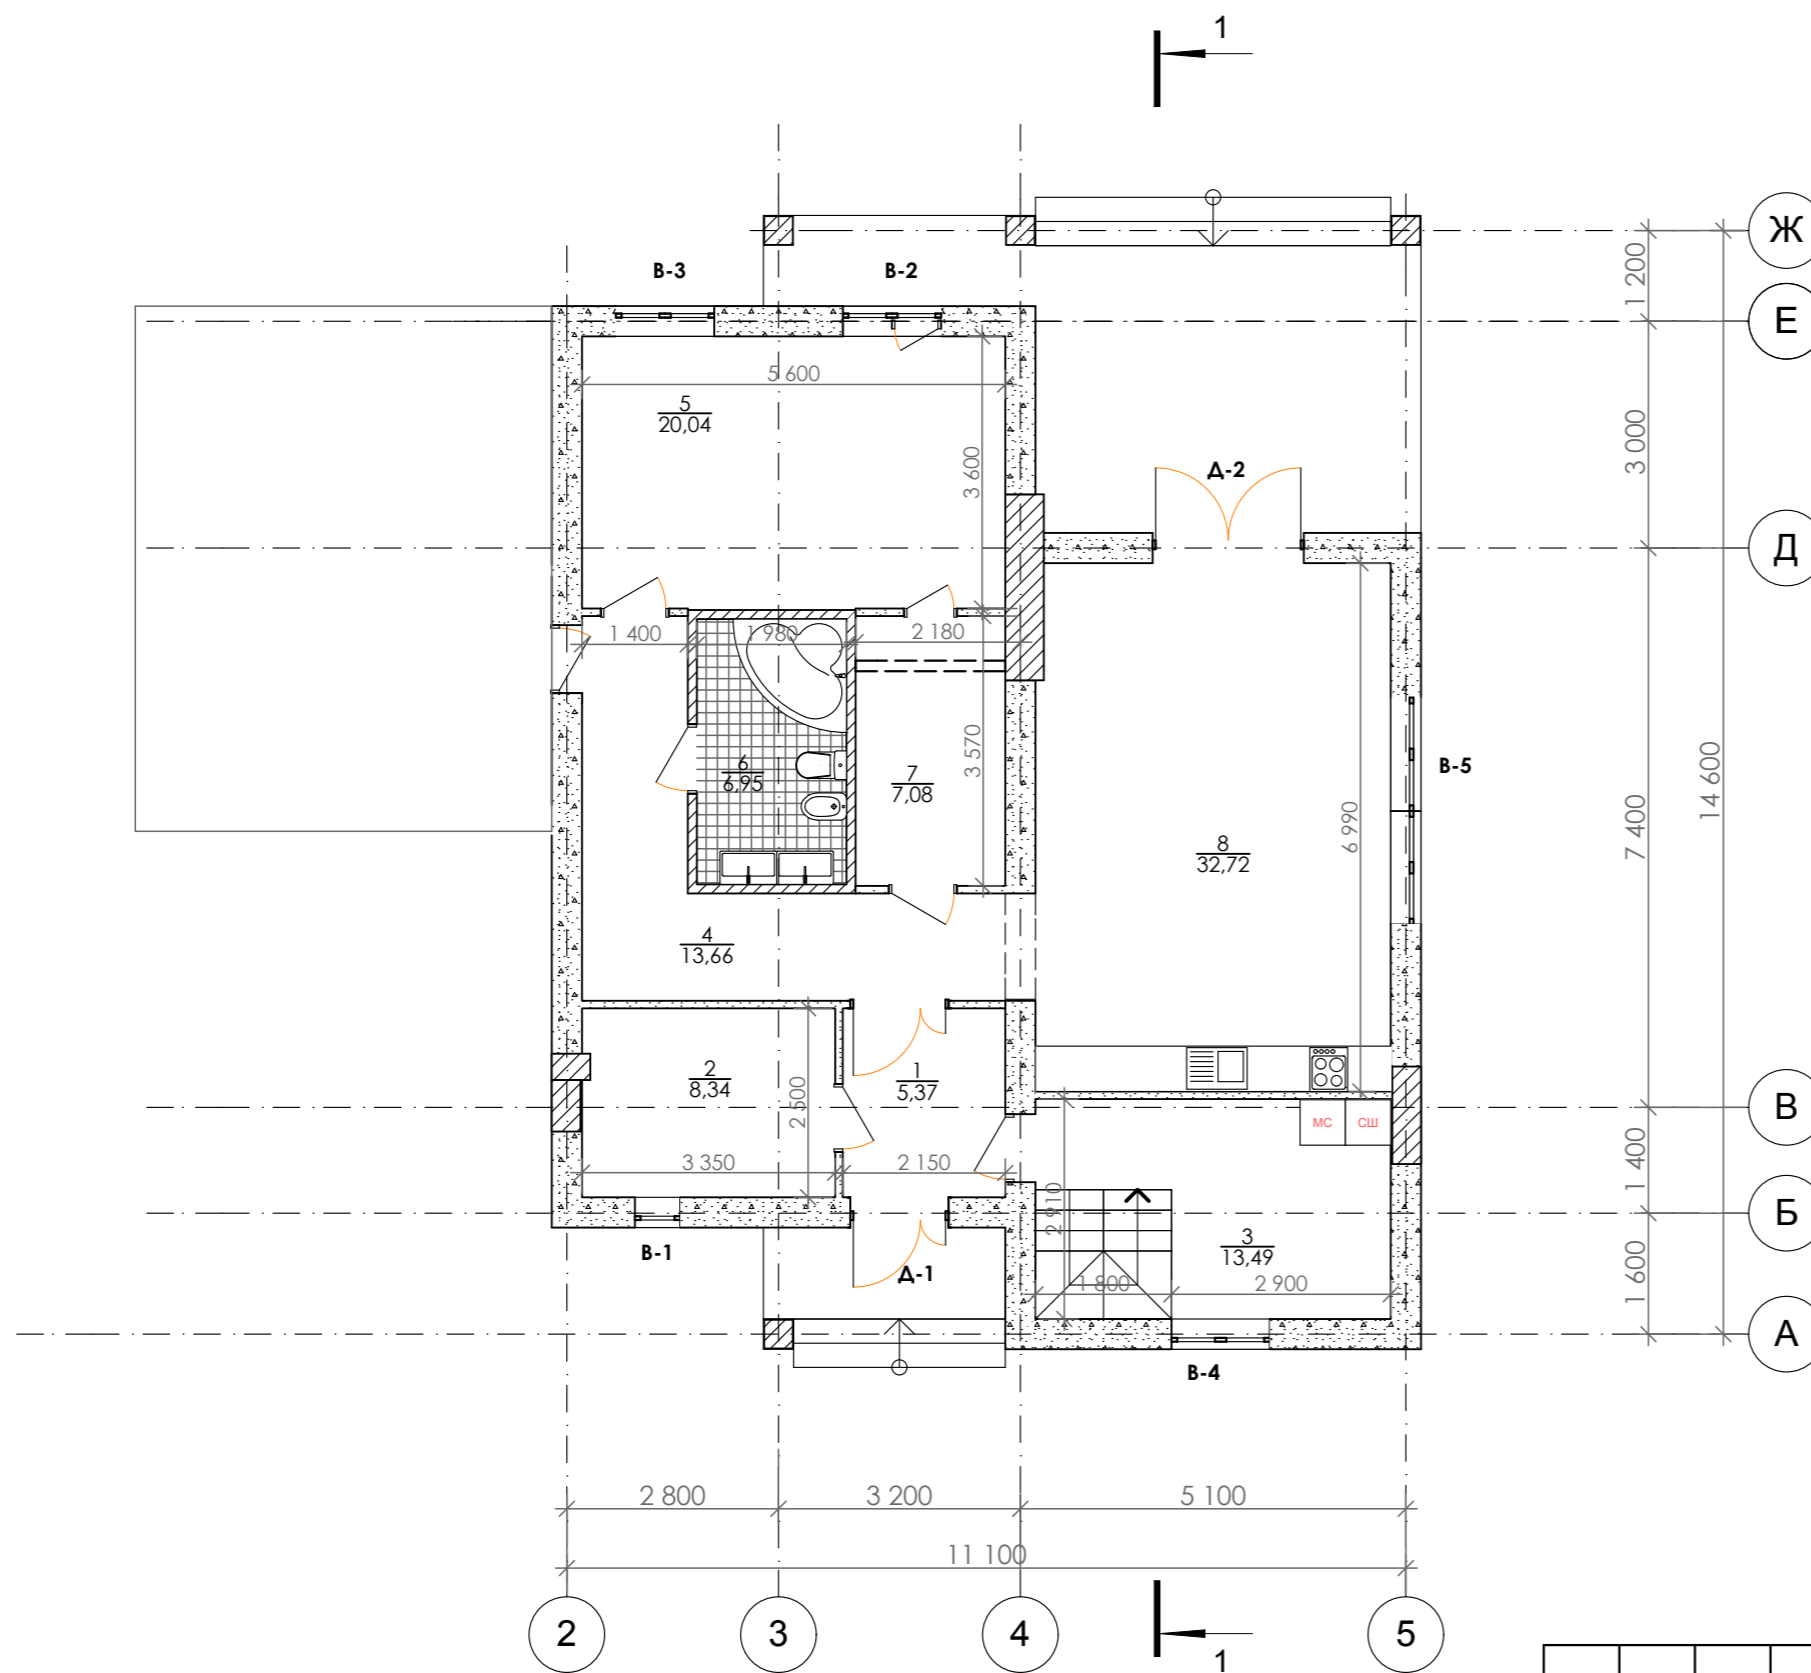

Експлікація приміщень


№ н/п	Найменування	Площа
1	Тамбур	5,4
2	Топочна	8,3
3	Тех. приміщення	13,5
4	Коридор	13,7
5	Спальня	20,0
6	Вбиральня	6,9
7	Гардеробна	7,1
8	Кухня-вітальня	32,7
11	Сходи	4,7
12	Комора	7,0
		119,3 м2

План підвалу

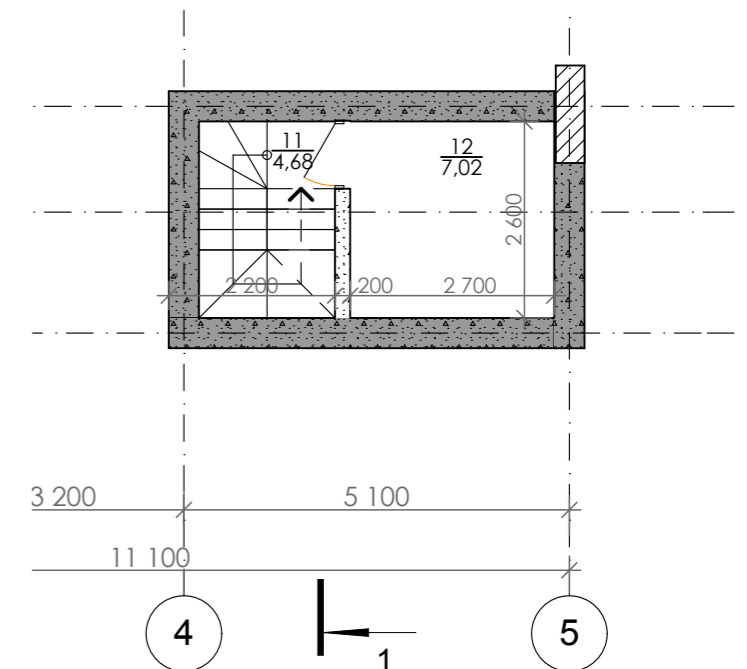

						Пр.054.15-АР			
						Будівництво житлового будинку в с.Велика Олександрівка Бориспільського району Київської області. Кадастровий номер 3220880900:08:006:0365			
Зм.	Кіл.уч.	Лист	№Док.	Підп.	Дата	Замовник: гр. Александров Г.В.	Стадія	Лист	Листів
							П	4	
ГАП	Трофимчук					План-ескіз 1-го поверху. План підвалу	ФОП Третьяков М.М.		
Виконав	Трофимчук								


1-й поверх. Меблі.

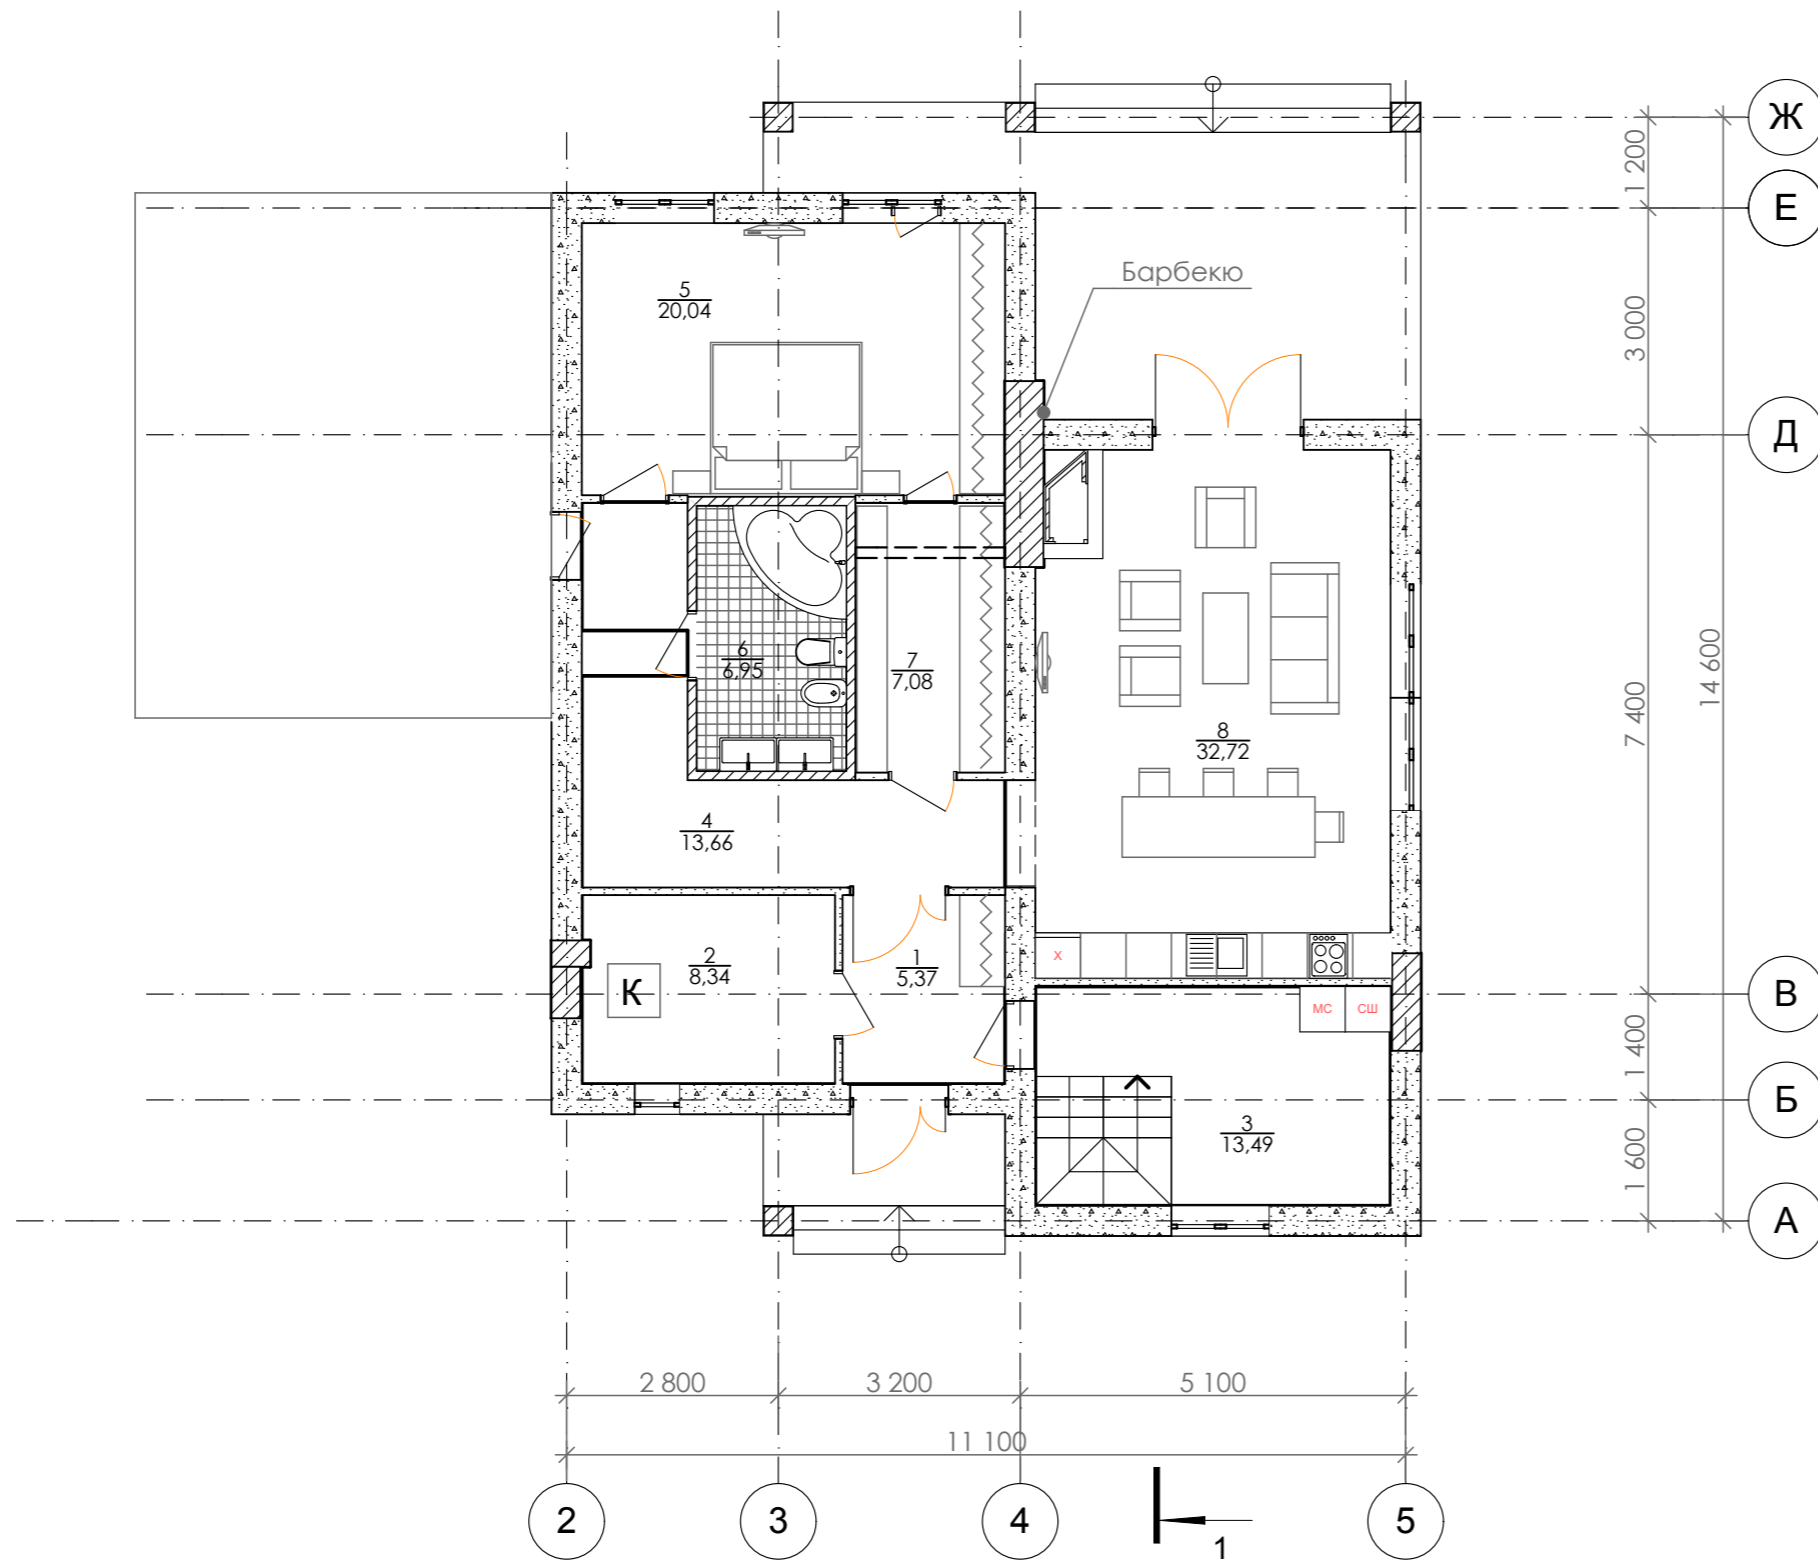


Експлікація приміщень		
№ н/п	Найменування	Площа
1	Тамбур	5,4
2	Топочна	8,3
3	Тех. приміщення	13,5
4	Коридор	13,7
5	Спальня	20,0
6	Вбиральня	6,9
7	Гардеробна	7,1
8	Кухня-вітальня	32,7
11	Сходи	4,7
12	Комора	7,0
		119,3 м2

						Пр.054.15-АР			
						Будівництво житлового будинку в с.Велика Олександрівка Бориспільського району Київської області. Кадастровий номер 3220880900:08:006:0365			
Зм.	Кіл.уч.	Лист	№Док.	Підп.	Дата	Замовник: гр. Александров Г.В.	Стадія	Лист	Листів
							П	5	
ГАП	Трофимчук					1-й поверх. Меблі.	ФОП Третьяков М.М.		
Виконав	Трофимчук								

План фундаменту

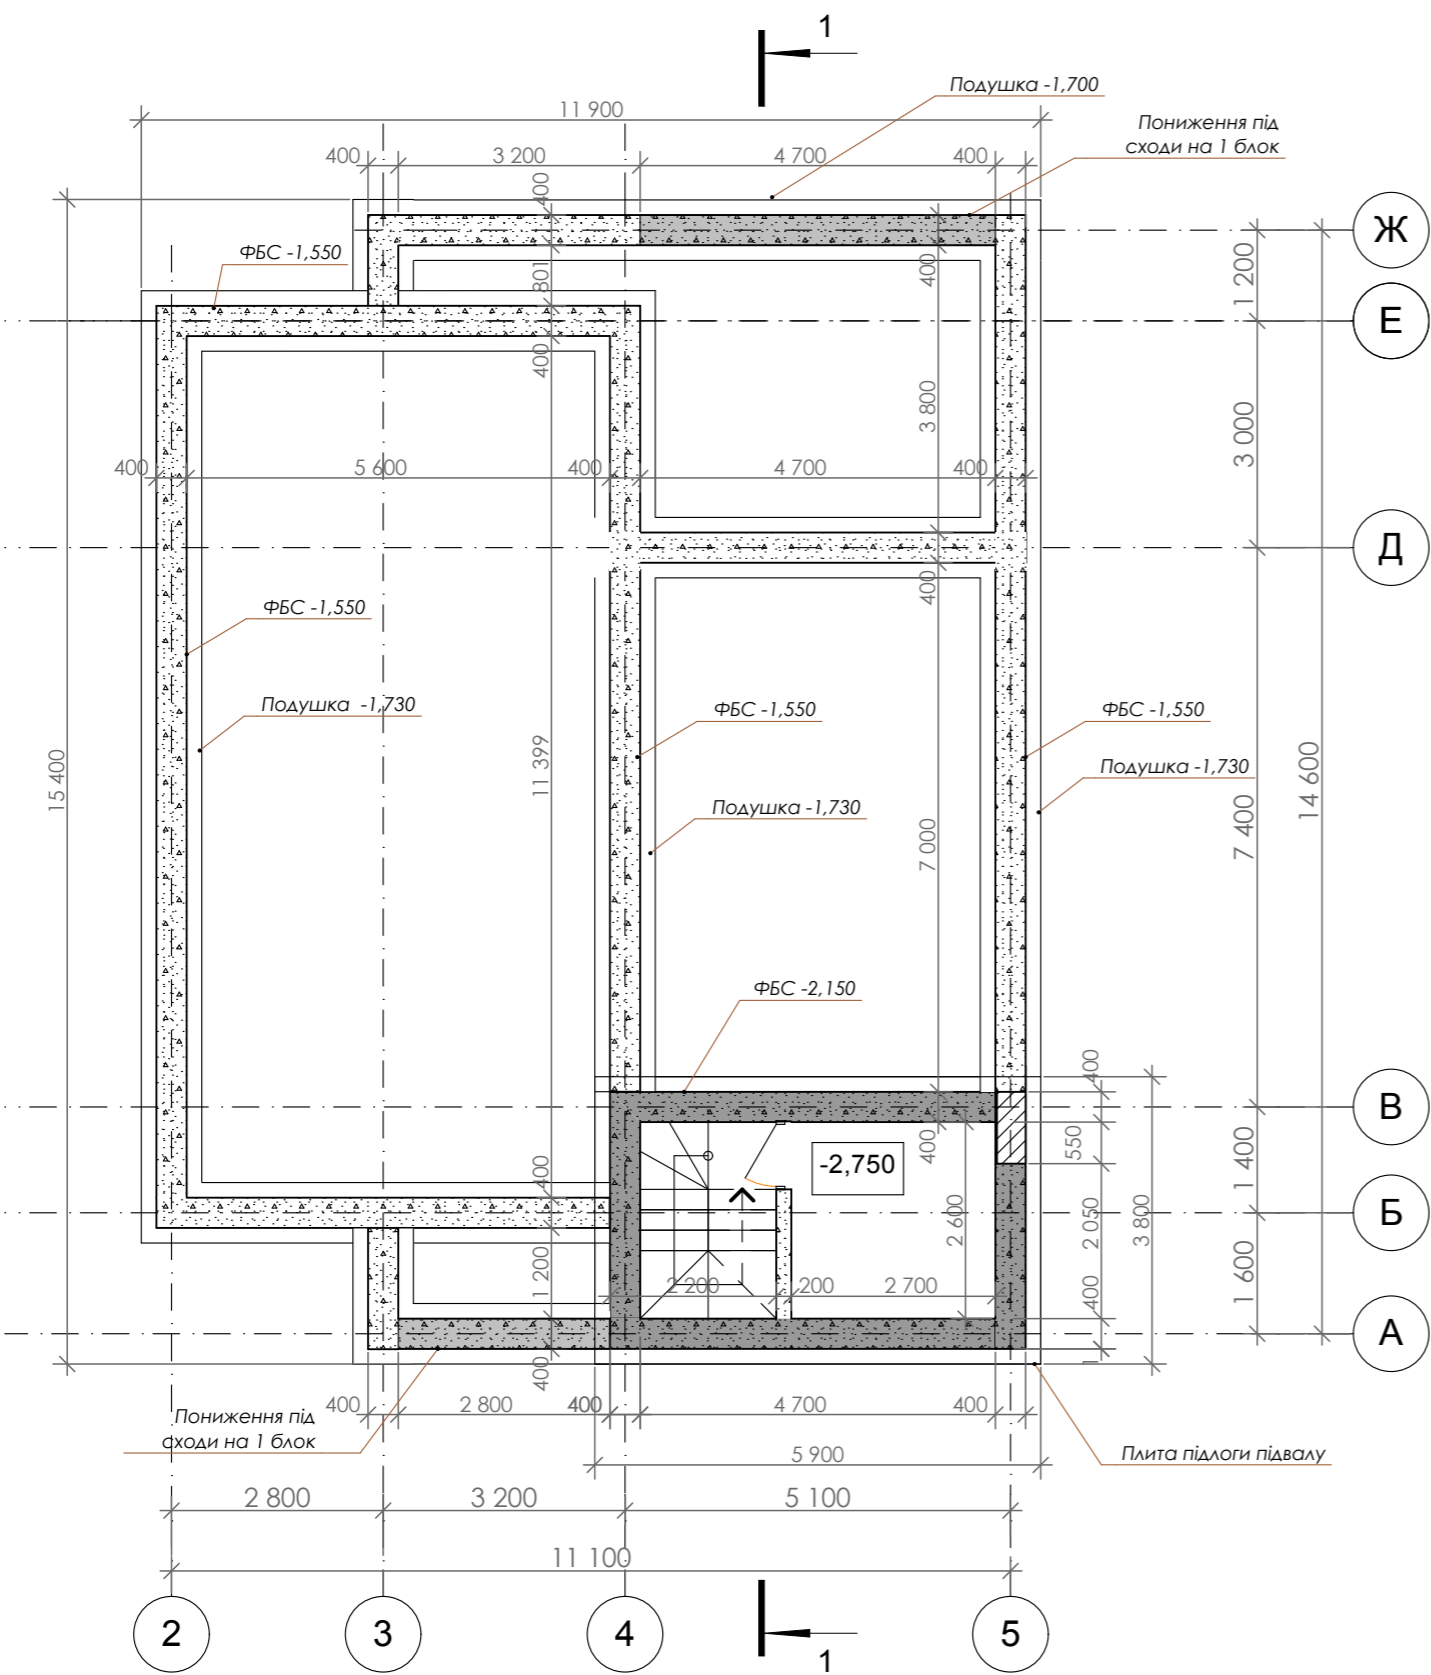


Конструкція цоколя

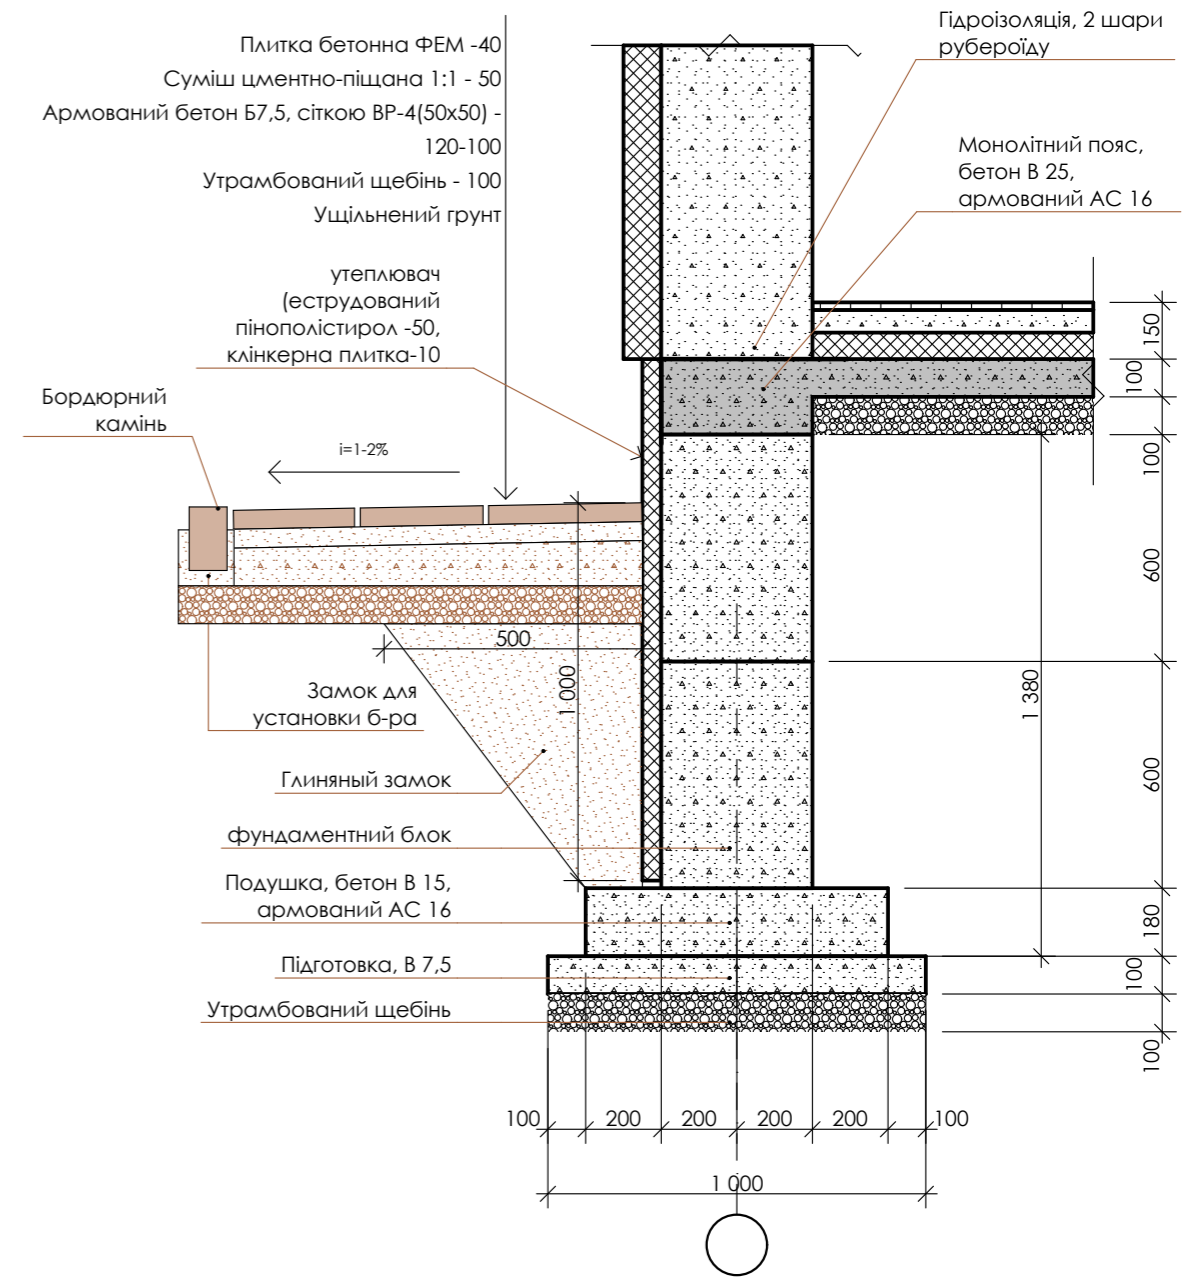

- Примітки:**
1. Підготовка під подушку фундаменту, бетон В 7,5 (6,0 м³) + підготовка під плиту підлоги підвалу (2,3м³) - 8,3м³
 2. Подушка під фундамент бетон В 15, армований АС 12 - 8,6 м³
 3. Плита підлоги підвалу, бетон В 15, армований - 3,4 м³
 4. ФБС - 43,0 м³ (~75 блоків 600x400x2400)
 5. Монолітний пояс - бетон В 25, армований (5,5м³) + сходи зовнішні (3,6м³), - 9,1м³
 6. Плита підлоги, бетон В 15, армований сіткою Вр 4, 100x100(верх,низ), - 120,0 м², 12,0м³

						Пр.054.15-АР			
						Будівництво житлового будинку в с.Велика Олександрівка Бориспільського району Київської області. Кадастровий номер 3220880900:08:006:0365			
Зм.	Кіл.уч.	Лист	№Док.	Підп.	Дата				
						Замовник: гр. Александров Г.В.	Стадія П	Лист 6	Листів
ГАП		Трофімчук				План фундаменту. Конструкція цоколя			ФОП Третяков М.М.
Виконав		Трофімчук							

Кладочний план

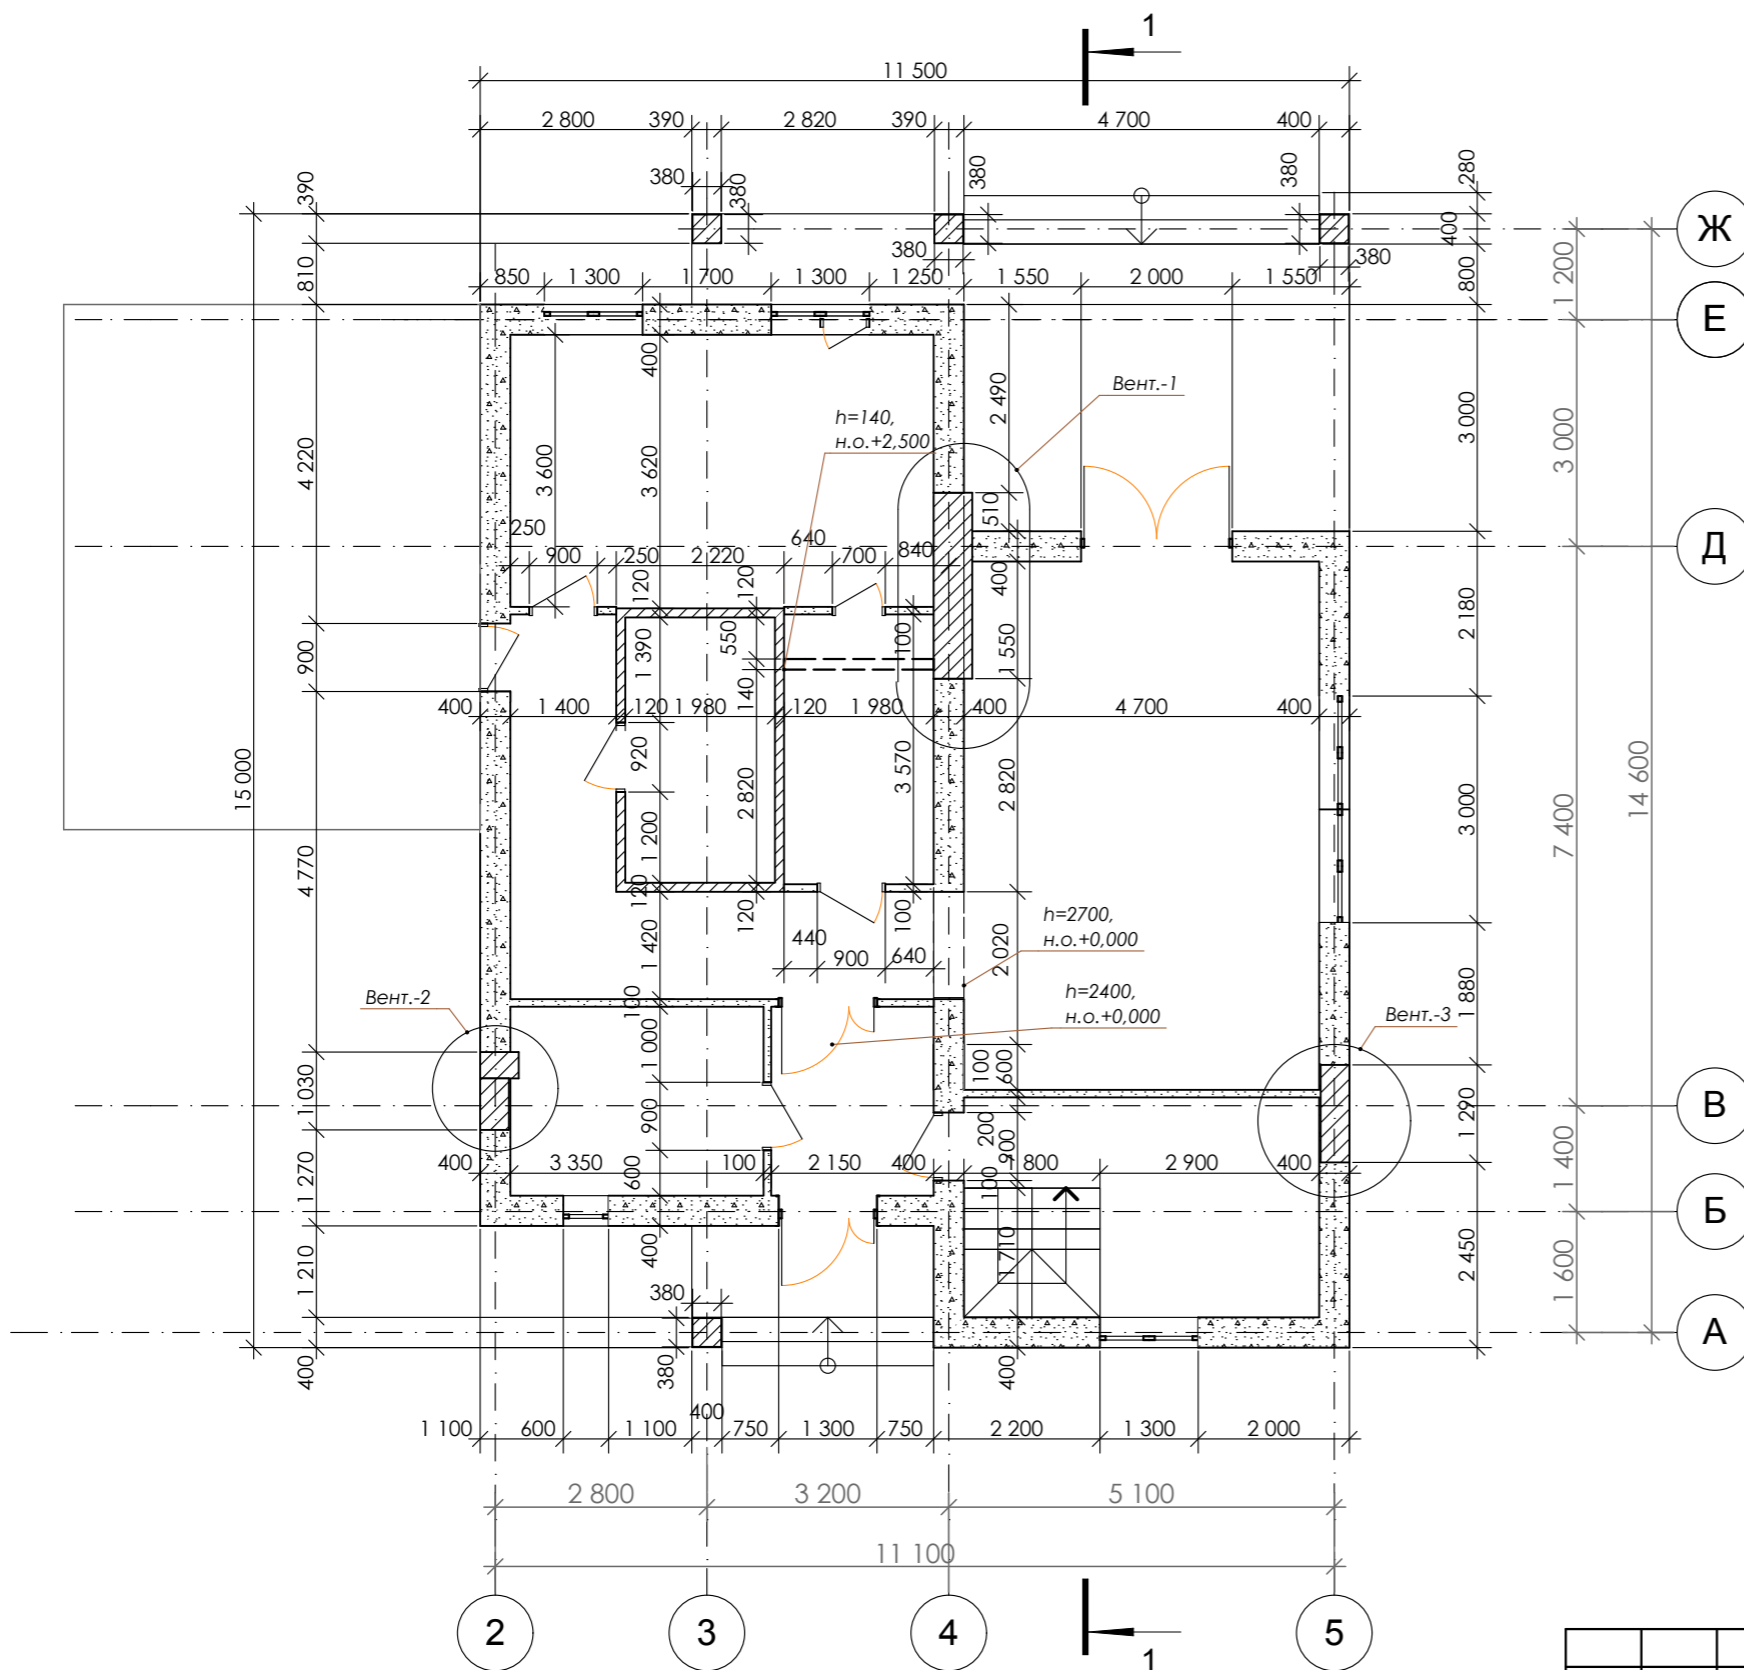

Об'єми кладки


№	Умовне позн. на плані	Матеріал	К-кість м³
1		Кладка зовнішніх стін із газобетонних блоків D400 600x400x250	62,2
2		Кладка перегородок вбиральні, зовнішні колони із керамічної цегли М-100 на ц/п розчині М-100	5,63
3		Кладка перегородоки у підвалі із газобетонних блоків D400 600x200x250	0,9
4		Кладка перегородок із газобетонних блоків D400 600x100x250	4,1
5		Кладка вентканалів, барбекю із керамічної цегли М-100 на ц/п розчині М-100. Армувати сіткою через 4 ряди Ф4Вр1 чарунками 100x100	9,9

Примітки:


- Відмітка низу перемички непозначених дверних отворів міжкімнатних дверей +2,100.
- Роботи по зведенню стін виконувати у відповідності до СНіП 3.03.01-87 "Несущие и ограждающие конструкции."
- Кладку зовнішніх стін виконати із газобетонних блоків D400
- Кладку перегородок вбиральні виконати із керамічної цегли М-100 на ц/п розчині М-100.
- Перегородки виконати із цегли із газобетонних блоків D400.
- Зовнішні та внутрішні стіни армувати сіткою Ф4Вр1 чарунками 100x100 через 8 рядів кладки.
- Ділянки стін над перемичками до перекриття армувати кладочною сіткою кожні 2 ряди.

						Пр.054.15-АР			
						Будівництво житлового будинку в с.Велика Олександрівка Бориспільського району Київської області. Кадастровий номер 3220880900:08:006:0365			
Зм.	Кіл.уч.	Лист	№Док.	Підп.	Дата	Замовник: гр. Александров Г.В.	Стадія	Лист	Листів
							П	7	
ГАП		Трофімчук				Кладочний план	ФОП Третьяков М.М.		
Виконав		Трофімчук							


Вент.-1

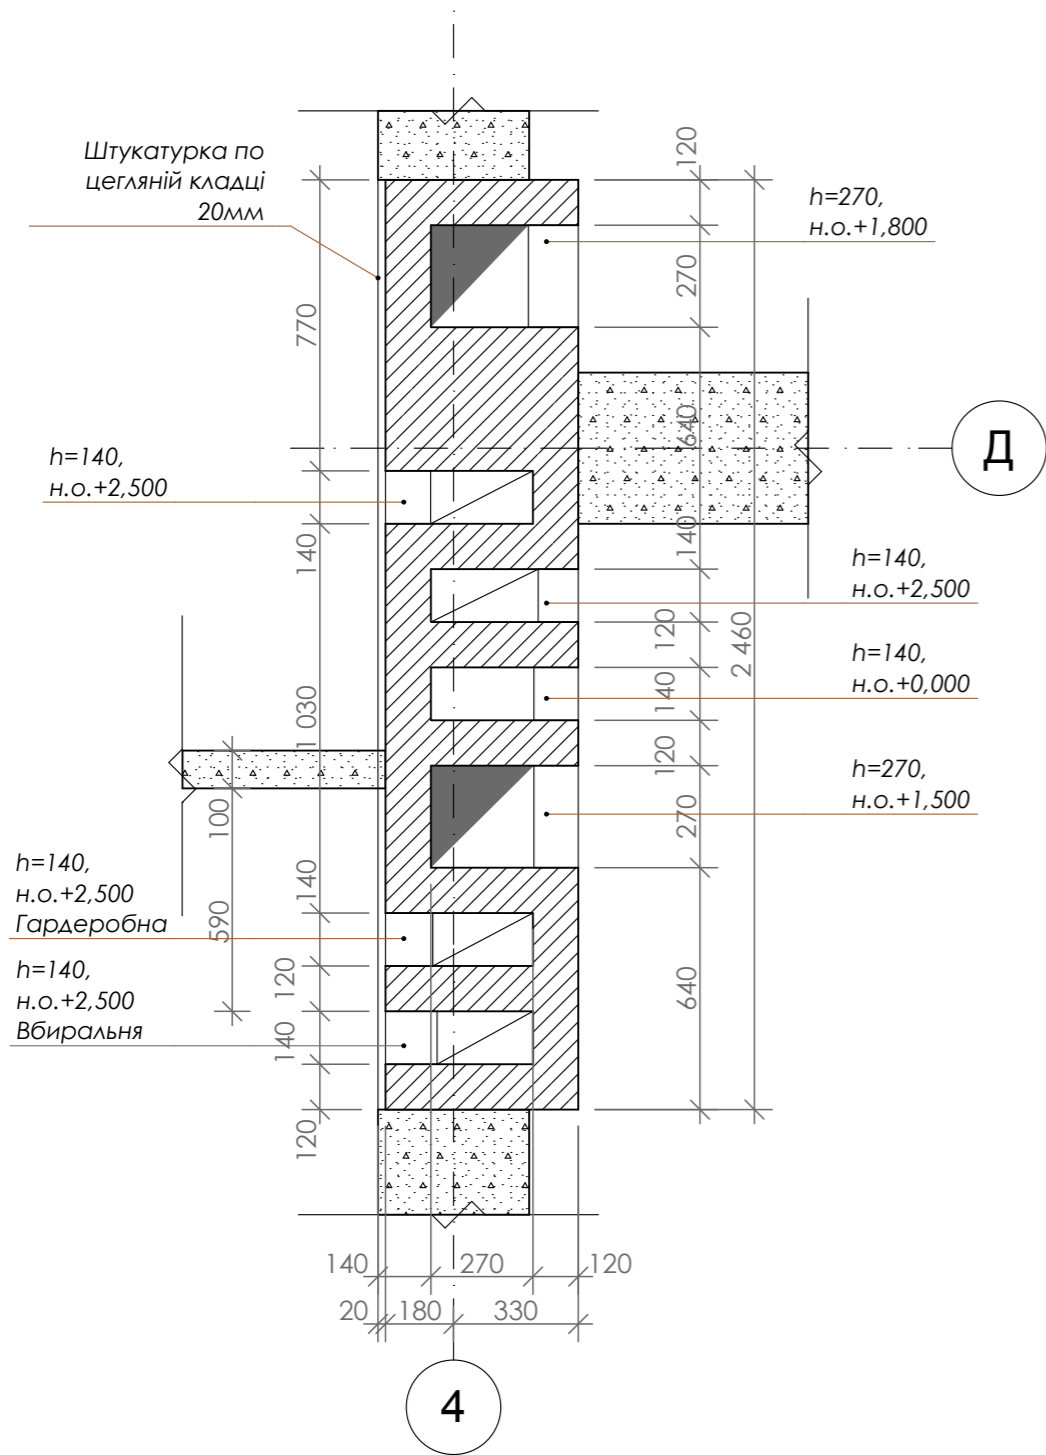

Вент.-2

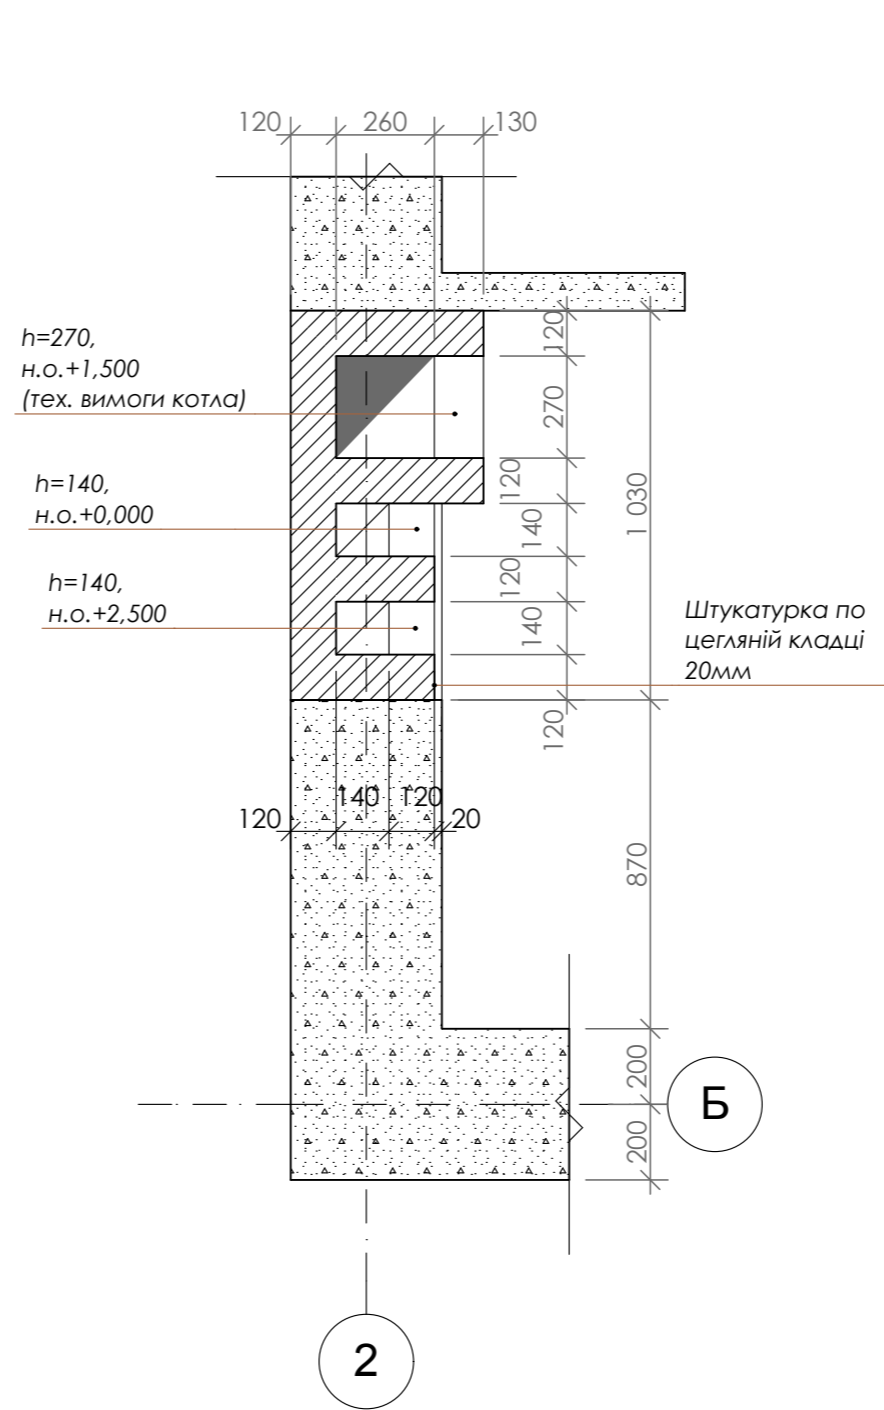

Вент.-3

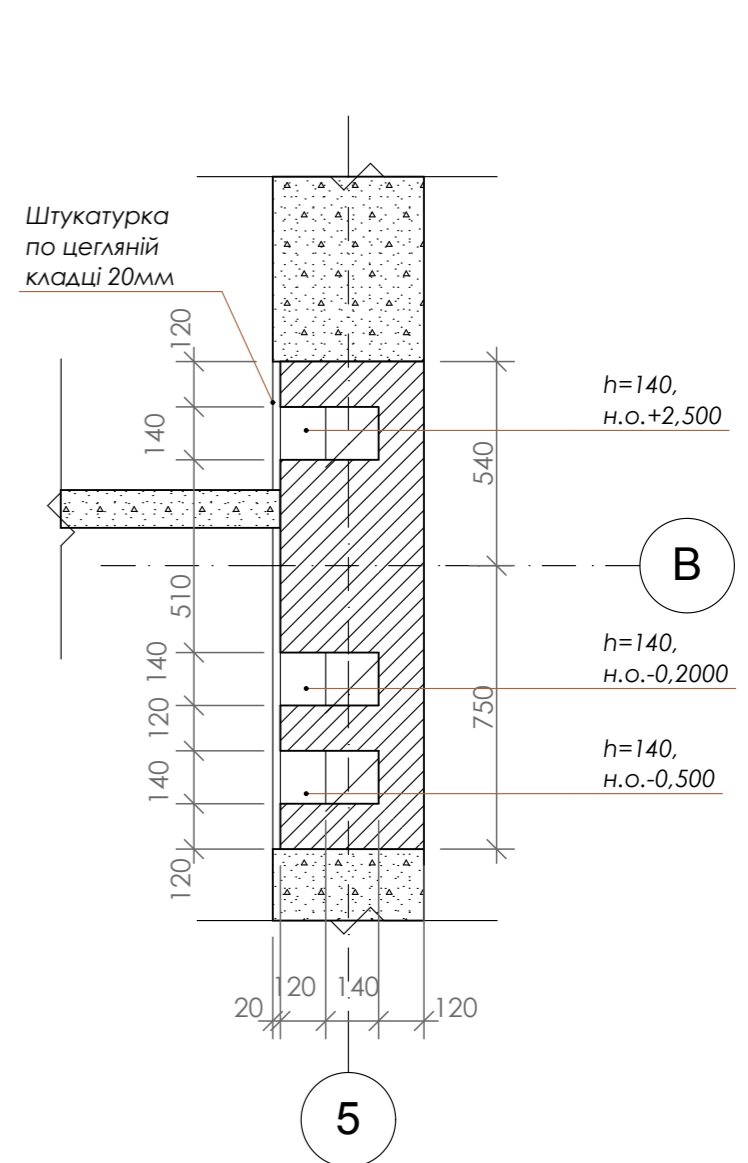



4

2

5


						Пр.054.15-AP			
						Будівництво житлового будинку в с.Велика Олександрівка Бориспільського району Київської області. Кадастровий номер 3220880900:08:006:0365			
Зм.	Кіл.уч.	Лист	№Док.	Підп.	Дата	Замовник: гр. Александров Г.В.	Стадія	Лист	Листів
							П	8	
ГАП		Трофімчук				Вентканалы	ФОП Третьяков М.М.		
Виконав		Трофімчук							

ПЛАН ДАХУ

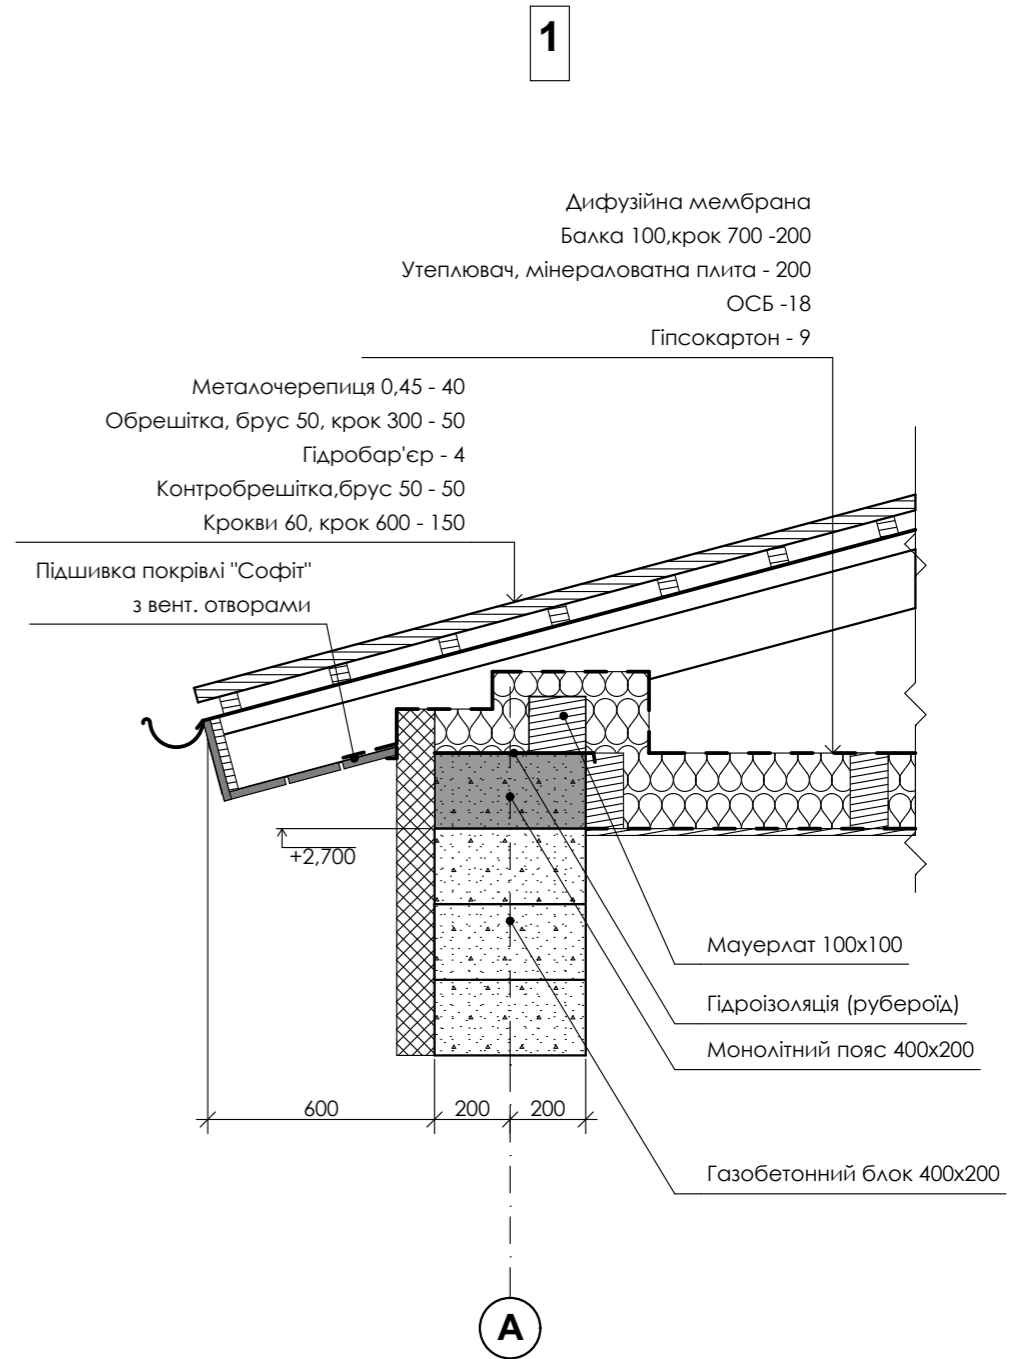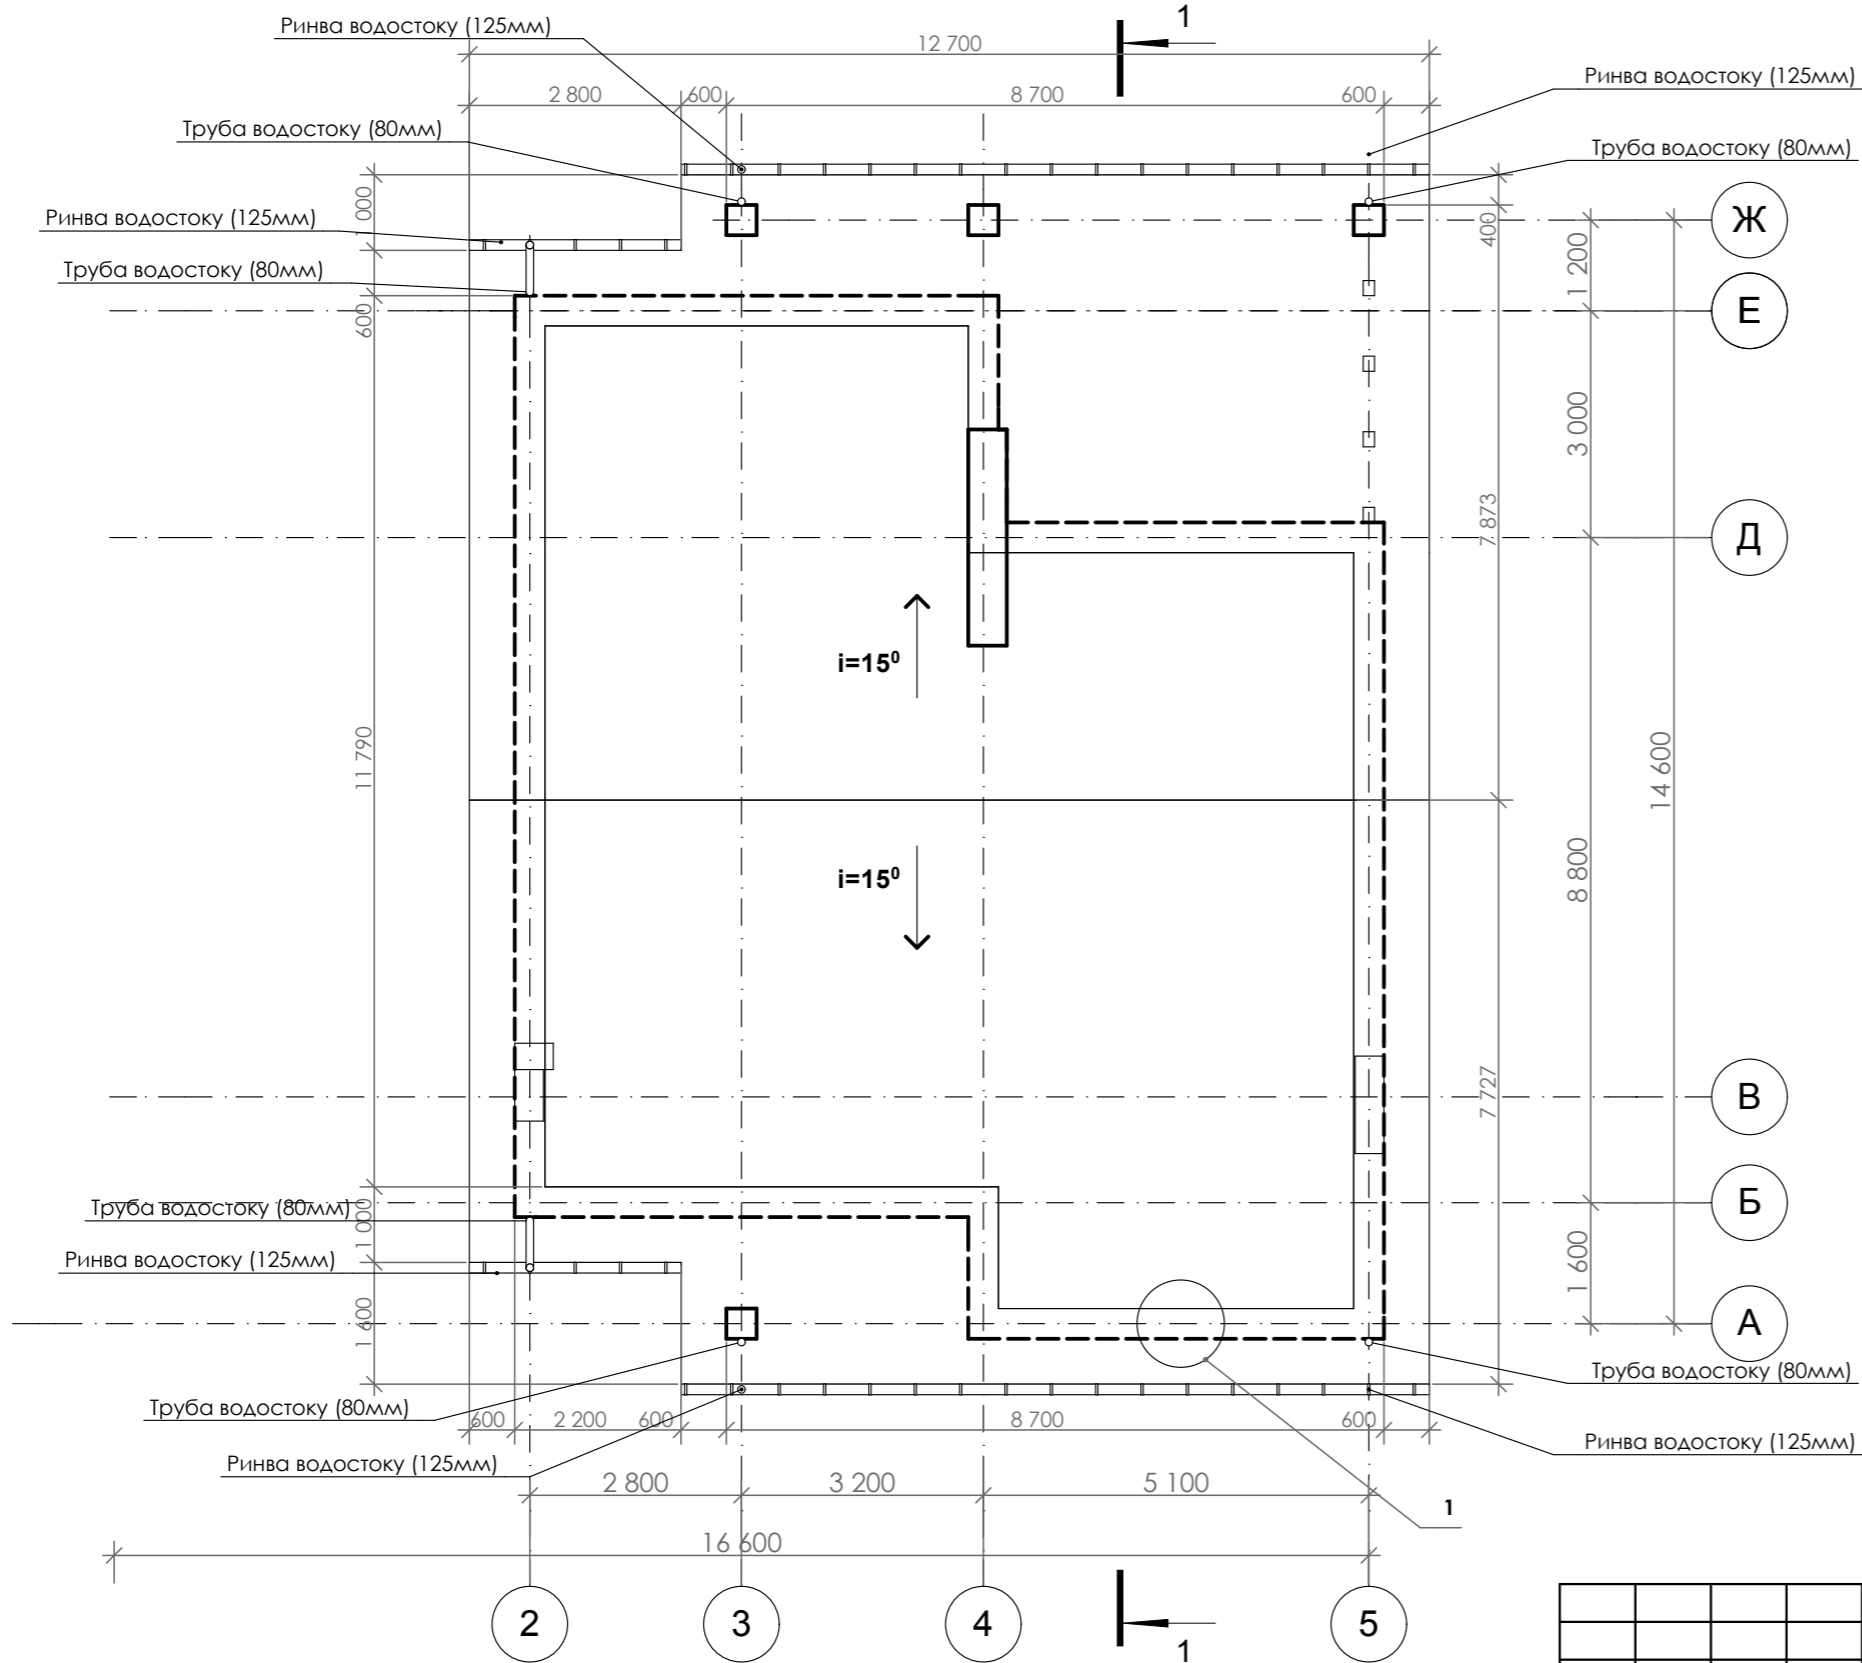


						Пр.054.15-АР			
						Будівництво житлового будинку в с.Велика Олександрівка Бориспільського району Київської області. Кадастровий номер 3220880900:08:006:0365			
Зм.	Кіл.уч.	Лист	№Док.	Підп.	Дата	Замовник: гр. Александров Г.В.	Стадія	Лист	Листів
							П	10	
ГАП	Трофімчук					План даху.	ФОП Третьяков М.М.		
Виконав	Трофімчук								

План крокв

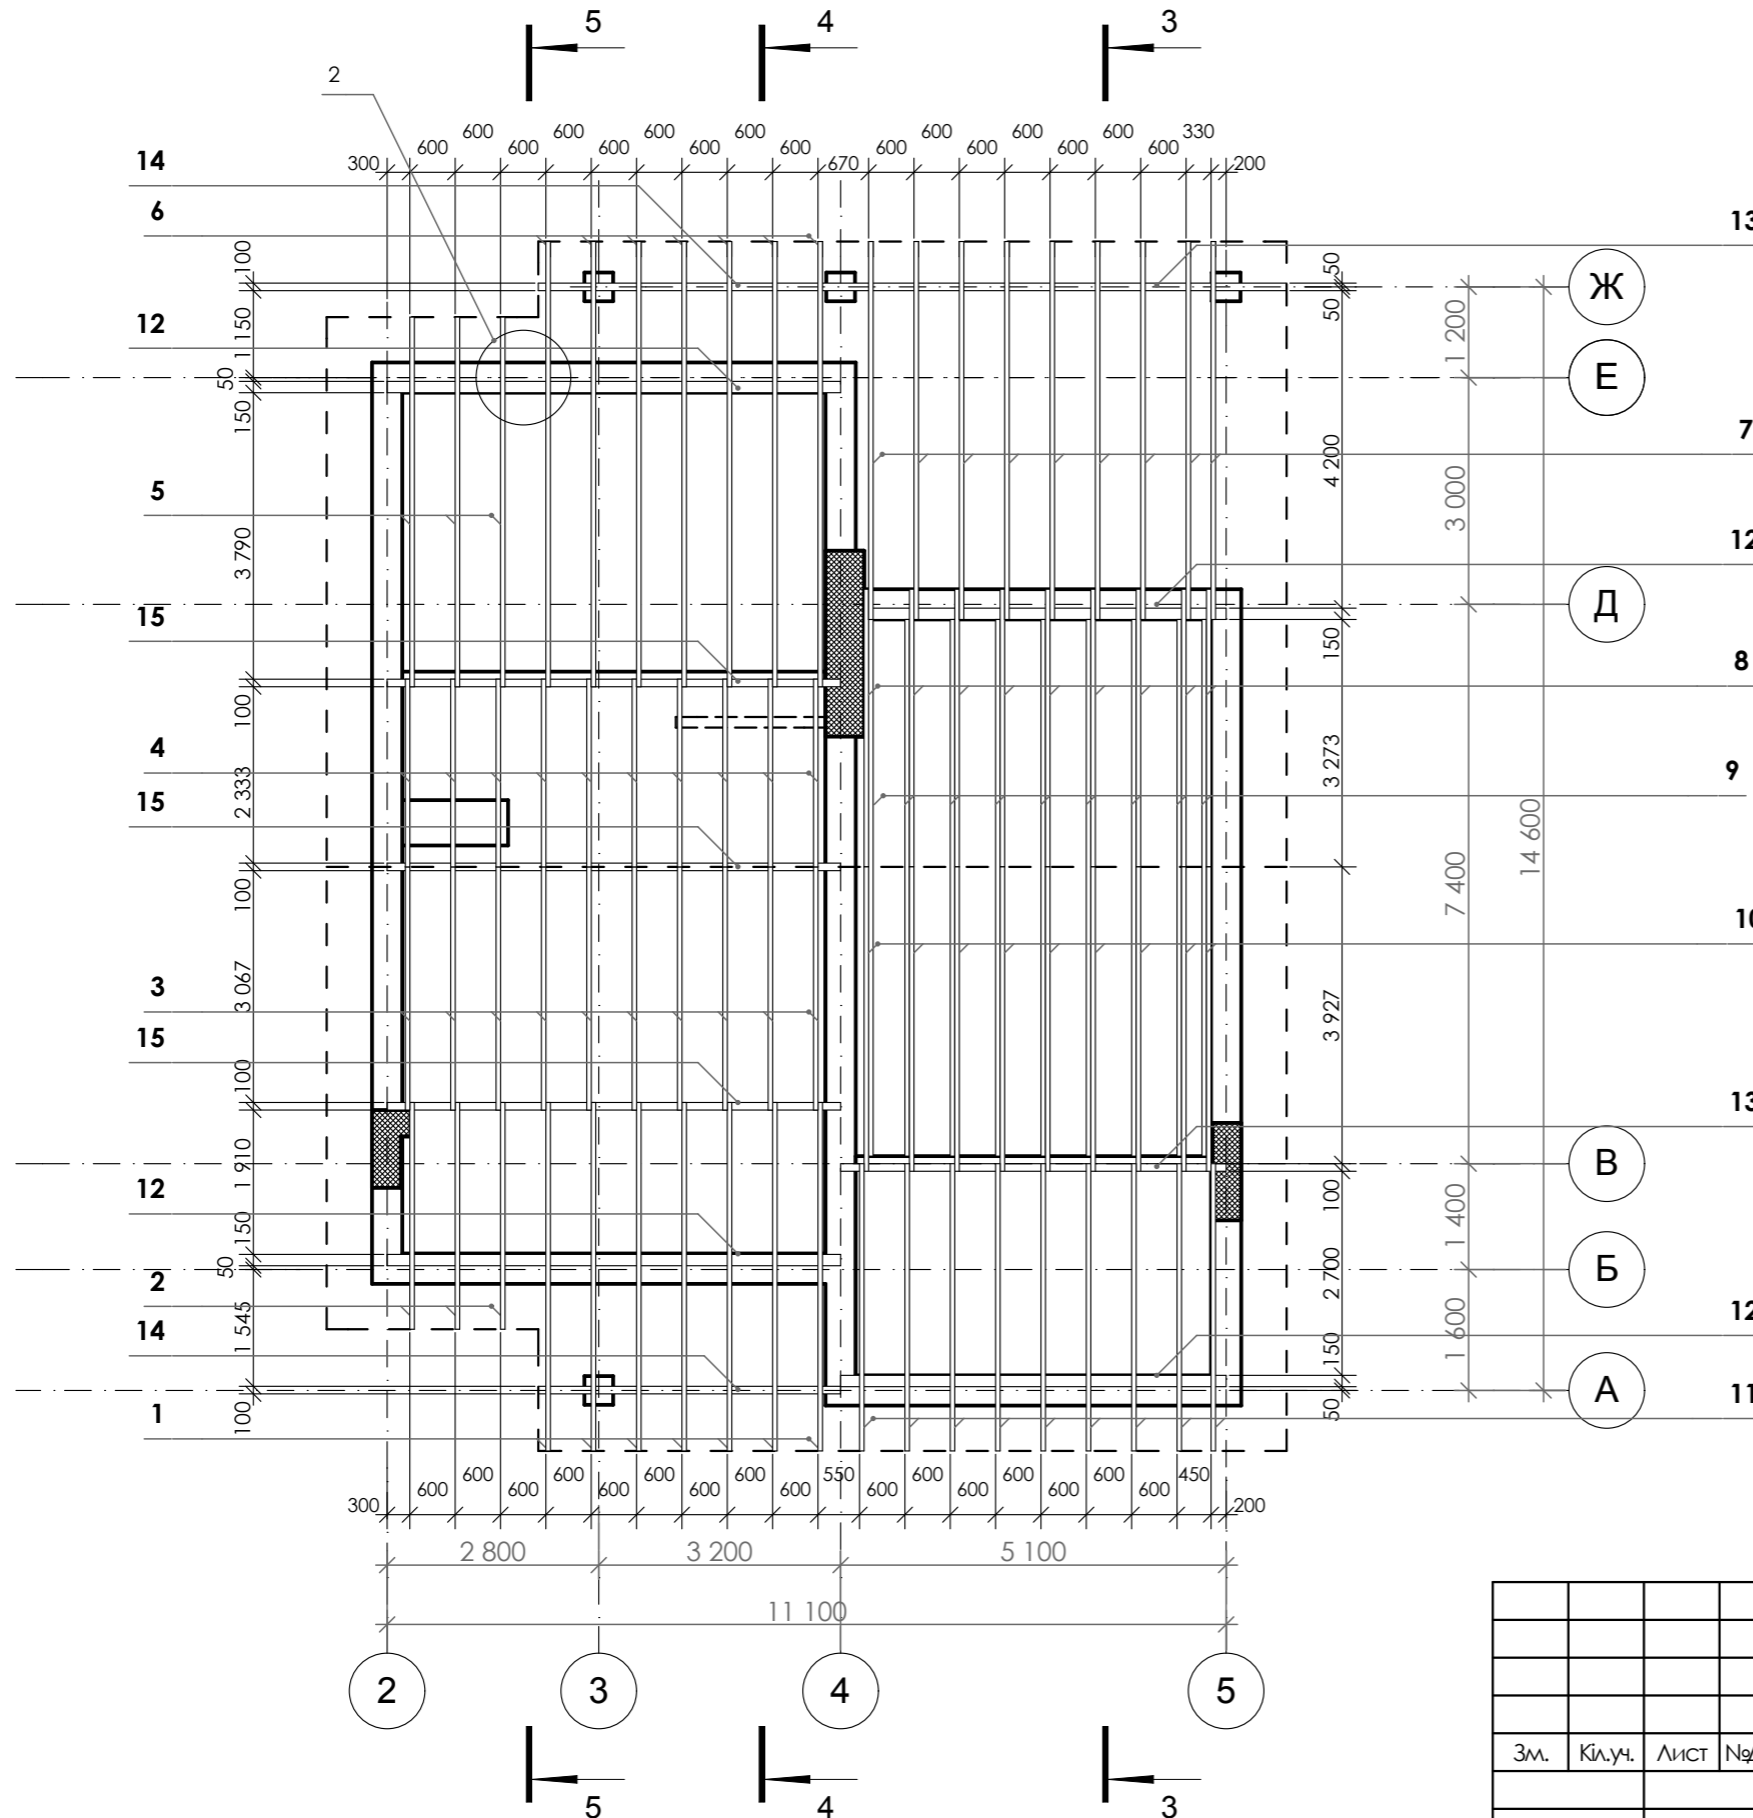


2

- Металочерепиця 0,45 - 40
- Обрешітка, брус 50, крок 300 - 50
- Гідробар'єр - 4
- Контробрешітка, брус 50 - 50
- Дифузійна мембрана
- Утеплювач, мінераловатна плита - 150
- Крокви 60, крок 600 - 150
- Обрешітка брус 50, крок 600 - 100
- Утеплювач, мінераловатна плита - 100
- Пароізоляція, плівка ПВХ, проклеєні стики
- Гіпсокартон - 9

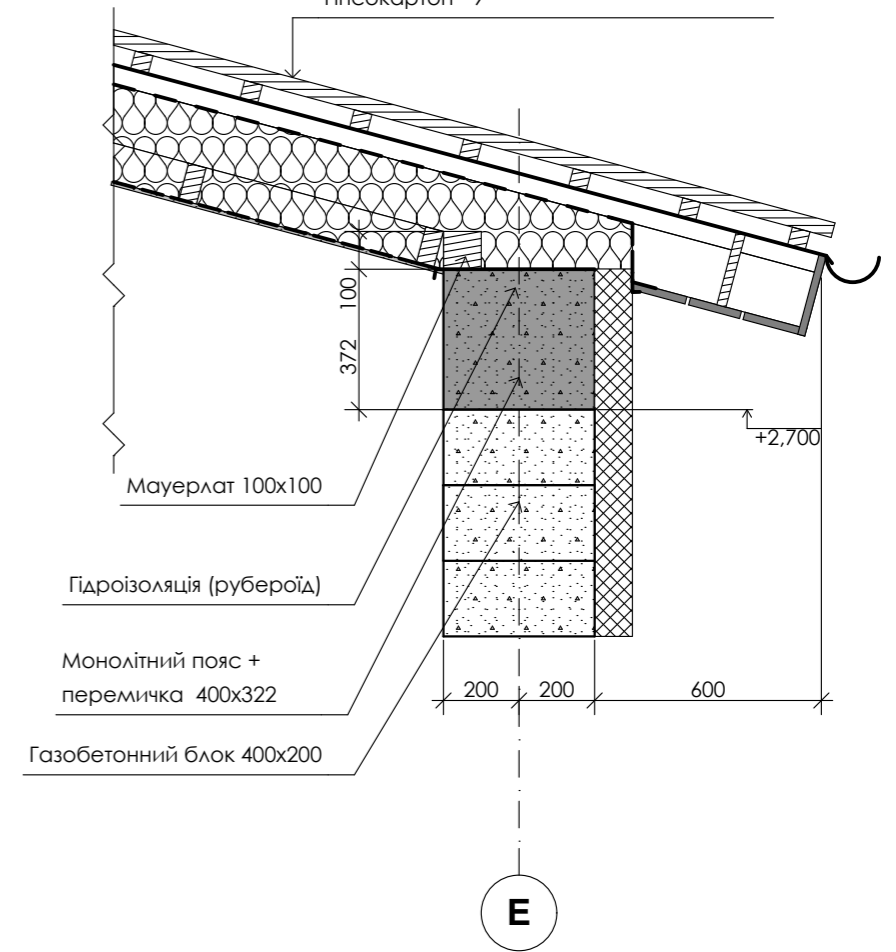


						Пр.054.15-АР			
						Будівництво житлового будинку в с.Велика Олександрівка Бориспільського району Київської області. Кадастровий номер 3220880900:08:006:0365			
Зм.	Кіл.уч.	Лист	№Док.	Підп.	Дата	Замовник: гр. Александров Г.В.	Стадія	Лист	Листів
							П	11	
ГАП		Трофимчук				План крокв.	ФОП Третьяков М.М.		
Виконав		Трофимчук							


Розріз 3-3

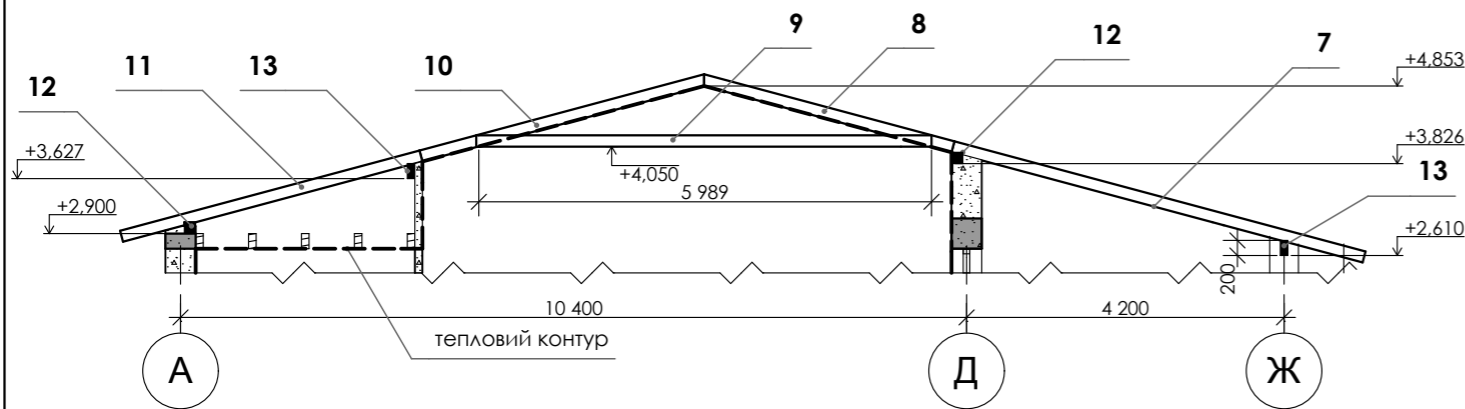

Розріз 4-4

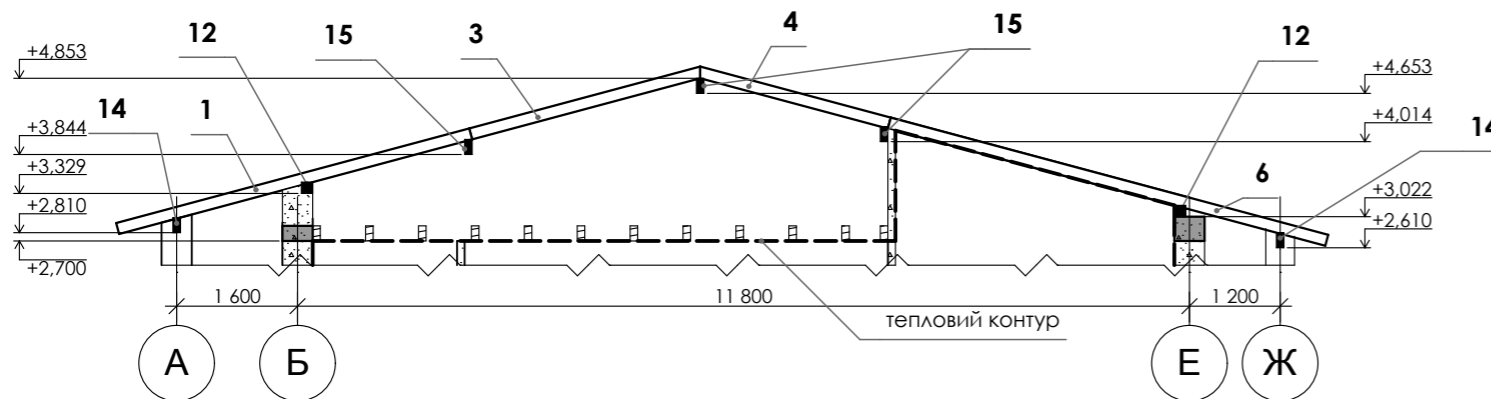

Розріз 5-5

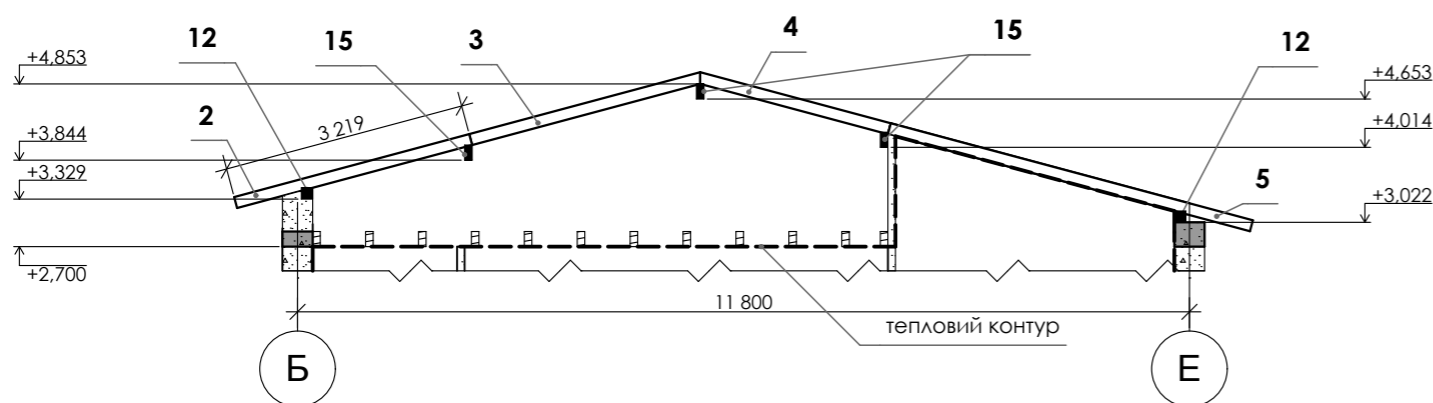

Специфікація елементів покрівлі

№ п/п	Позначення	Найменування	к-кість	Об'єм м³	Примітки
1	ГОСТ 8486-86	Кроква 150x60, L=5 000	7	0,32	
2	---/---	Кроква 150x60, L=3 300	3	0,9	
3	---/---	Кроква 150x60, L=3 500	10	0,32	
4	---/---	Кроква 150x60, L=2 800	10	0,25	
5	---/---	Кроква 150x60, L=5 200	3	0,14	
6	---/---	Кроква 150x60, L=6 000	7	0,38	
7	---/---	Кроква 150x60, L=5 600	9	0,46	
8	---/---	Кроква 150x60, L=3 600	9	0,29	
9	---/---	Затяжка 150x60, L=6 000	9	0,49	
10	---/---	Кроква 150x60, L=4 100	9	0,33	
11	---/---	Кроква 150x60, L=4 200	9	0,34	
12	---/---	Мауерлат 100x100, L=4,5	5	0,23	
13	---/---	Прогін 200x100, L=5 100	2	0,20	
14	---/---	Прогін 200x100, L=4 000	2	0,16	
15	---/---	Прогін 200x100, L=6 000	3	0,36	
		Всього:		5,08м³	
		<u>Додаткові елементи</u>			
	ГОСТ 8486-86	Контррейка 50x50, 325м.п	1	0,81	
	ГОСТ 8486-86	Обрешітка 50x50, L= 6 000	120	1,8	
	ГОСТ 8486-86	Дошка лобова 30x200, L= 6 000	10	0,36	
	ГОСТ 8486-86	Обрешітка 100x50, L= 6 000	20	0,6	
		Всього:		3,57м³	

Пр.054.15-АР

Будівництво житлового будинку в с.Велика Олександрівка
Бориспільського району Київської області. Кадастровий номер
3220880900:08:006:0365

Зм.	Кіл.уч.	Лист	№Док.	Підп.	Дата
-----	---------	------	-------	-------	------

Замовник: гр. Александров Г.В.


Стадія	Лист	Листів
П	12	

ГАП Трофимчук
Виконав Трофимчук


Розрізи 3-3,4-4,5-5

ФОП Третьяков М.М.

Розріз 1-1

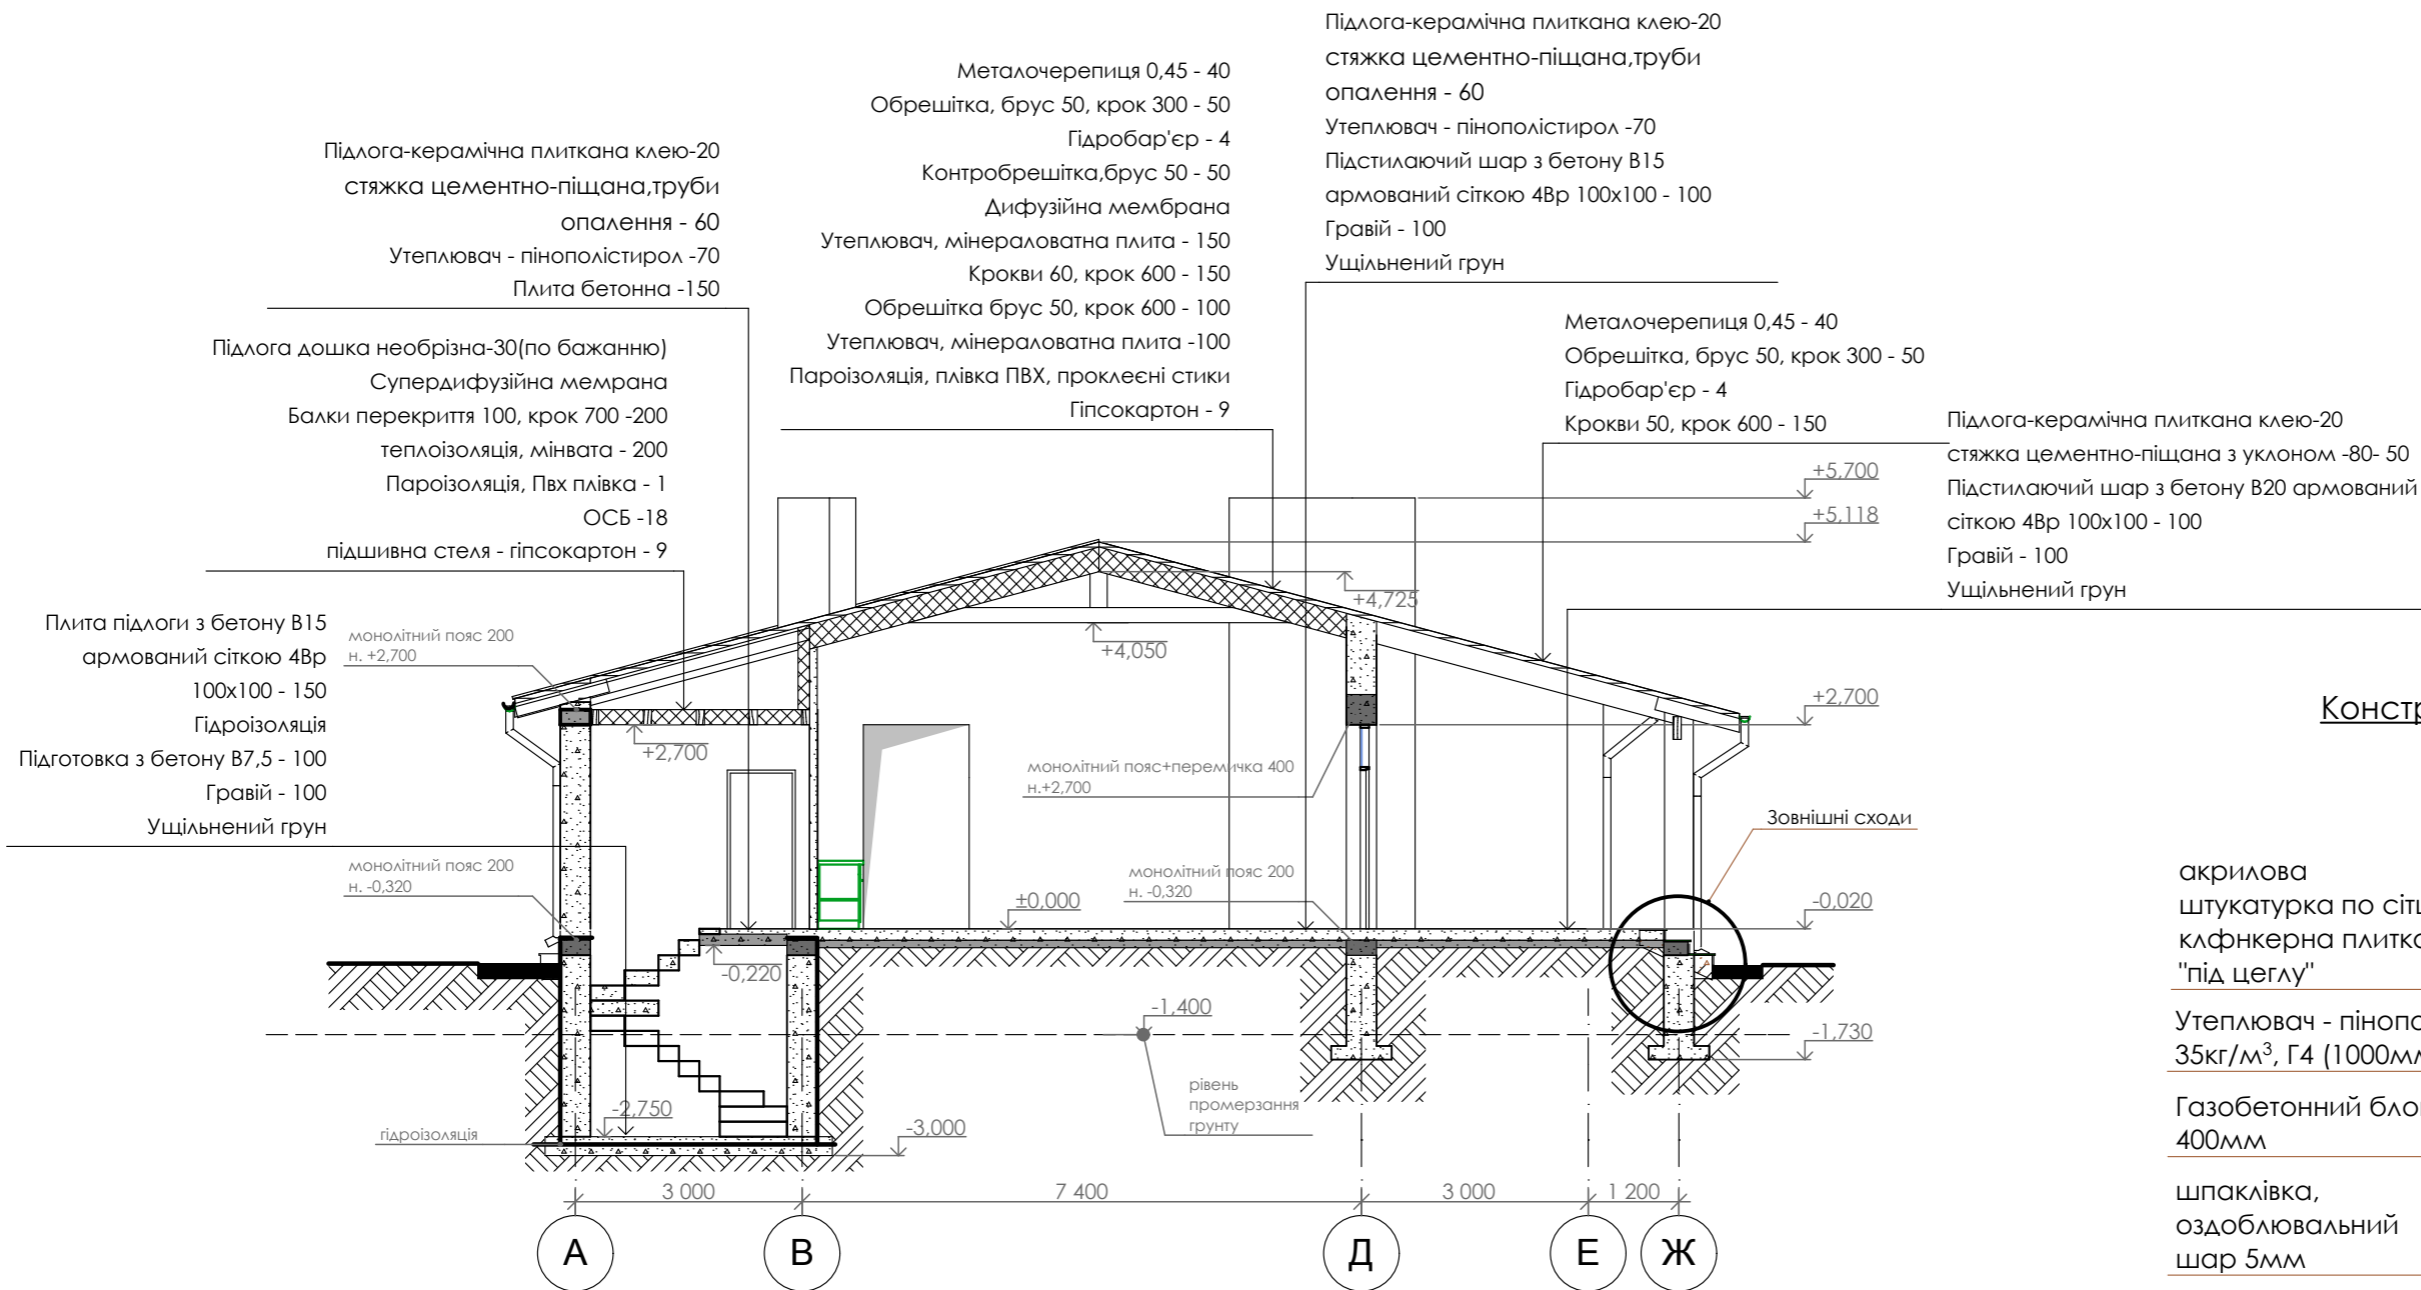



Конструкція стіни

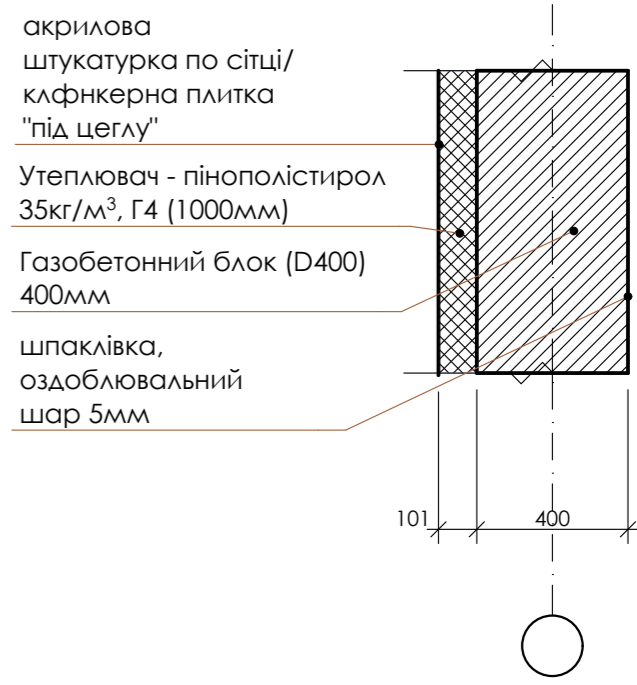

						Пр.054.15-АР			
						Будівництво житлового будинку в с.Велика Олександрівка Бориспільського району Київської області. Кадастровий номер 3220880900:08:006:0365			
Зм.	Кіл.уч.	Лист	№Док.	Підп.	Дата	Замовник: гр. Александров Г.В.	Стадія	Лист	Листів
							П	13	
ГАП	Трофимчук					Розріз 1-1. Конструкція стіни.	ФОП Третяков М.М.		
Виконав	Трофимчук								


Зовнішні сходи

Сходи внутрішні

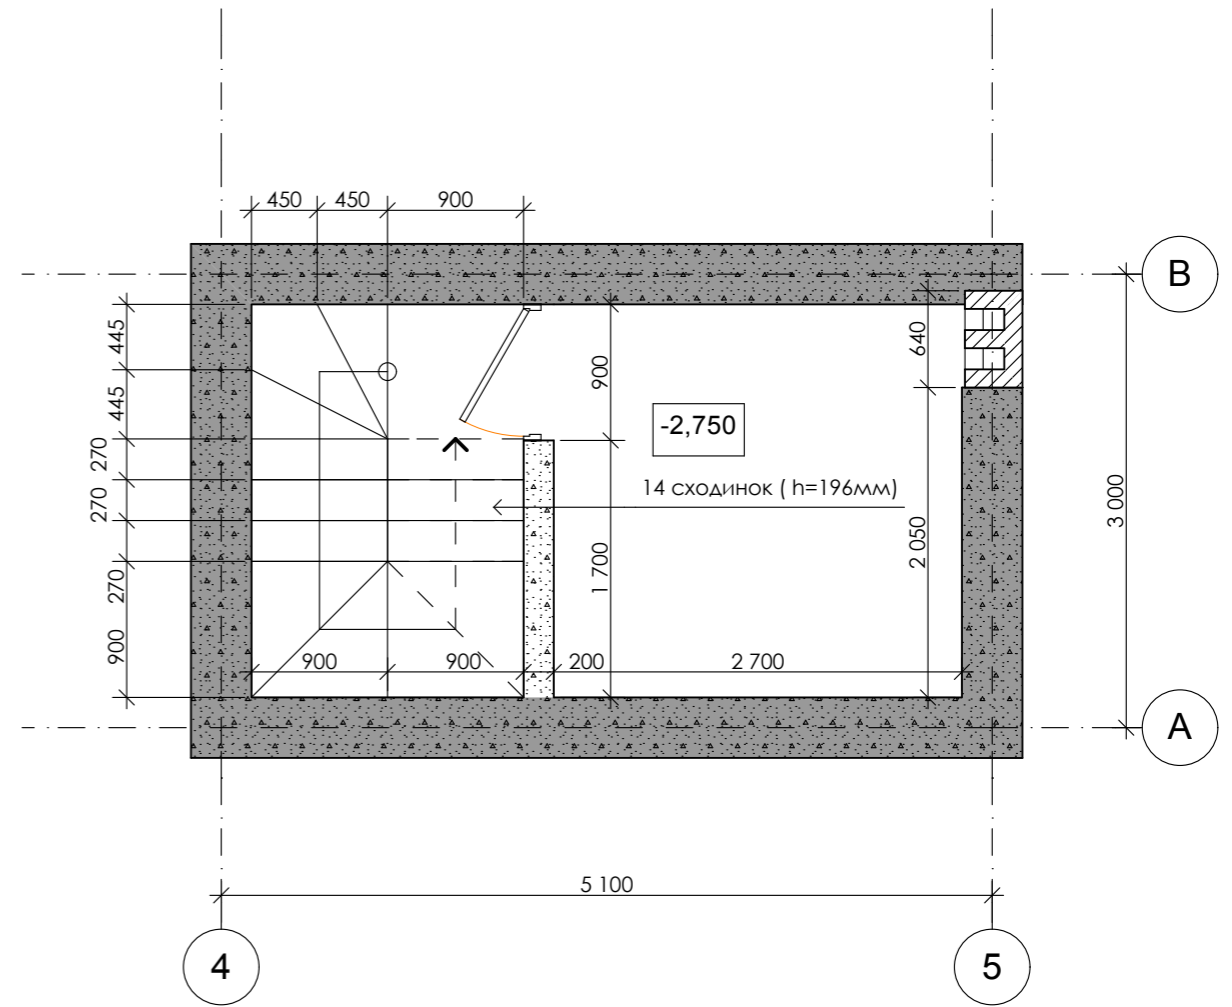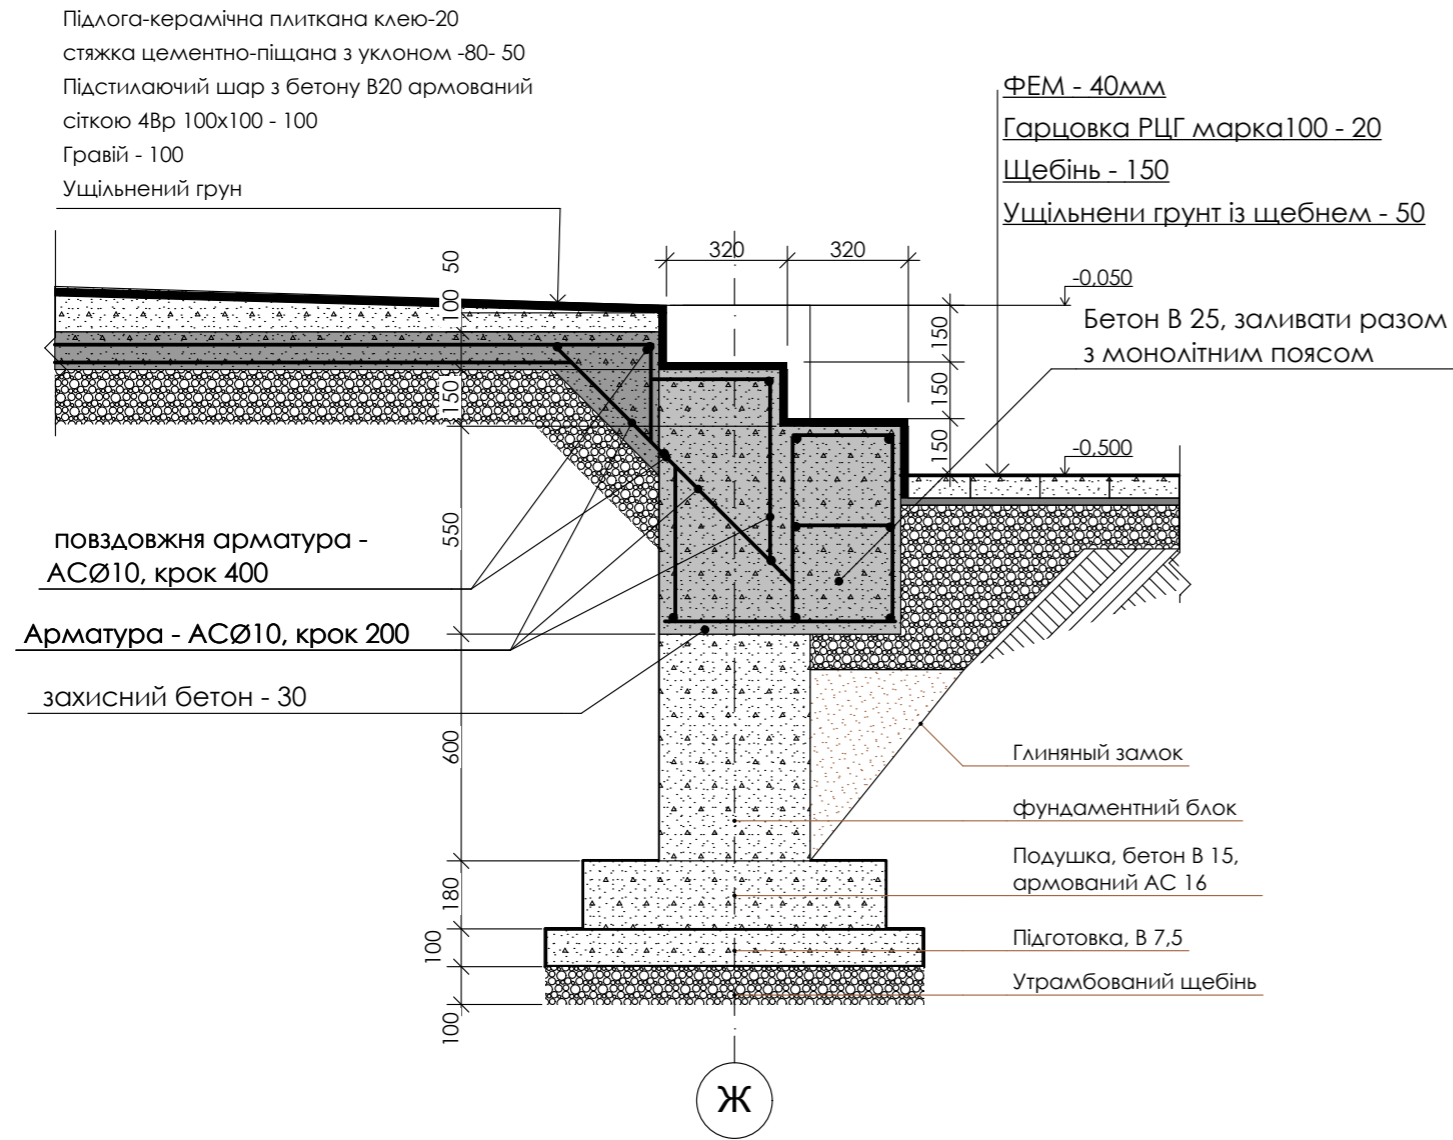


						Пр.054.15-АР			
						Будівництво житлового будинку в с.Велика Олександрівка Бориспільського району Київської області. Кадастровий номер 3220880900:08:006:0365			
Зм.	Кіл.уч.	Лист	№Док.	Підп.	Дата	Замовник: гр. Александров Г.В.	Стадія	Лист	Листів
							П	14	
ГАП	Трофимчук					Зовнішні сходи. Сходи внутрішні	ФОП Третьяков М.М.		
Виконав	Трофимчук								


Фасад Ж-А

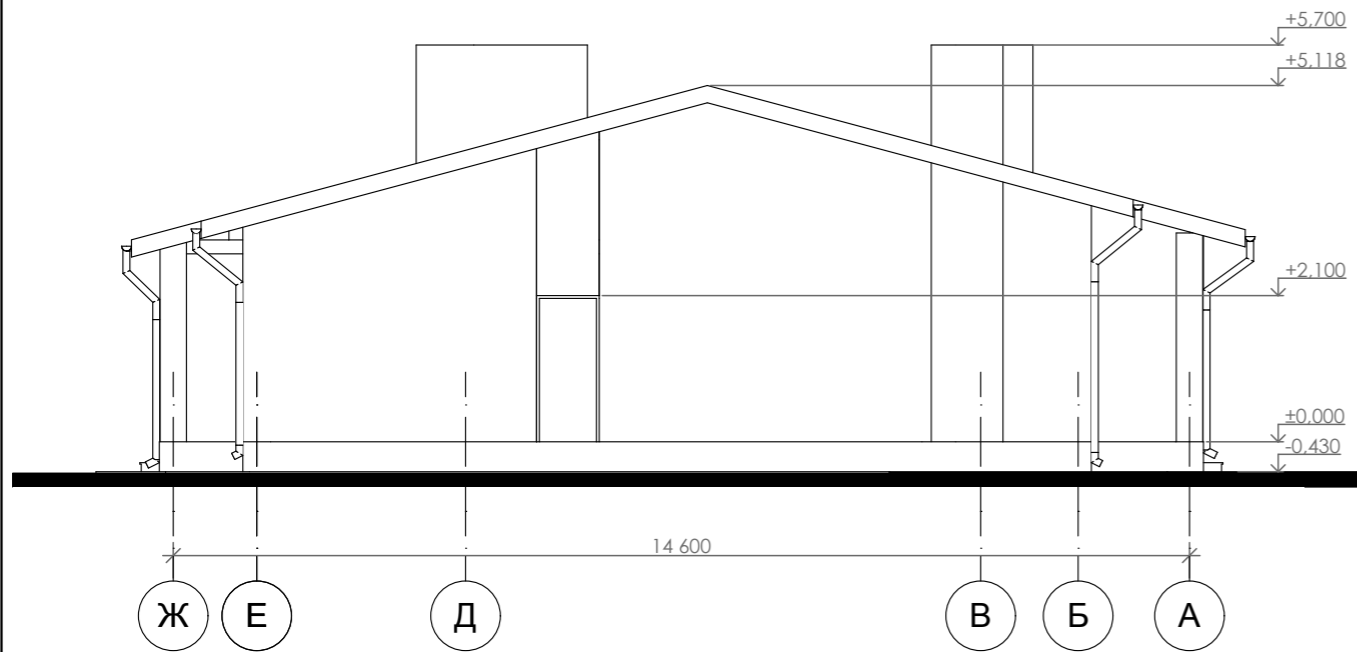


Фасад 2-5

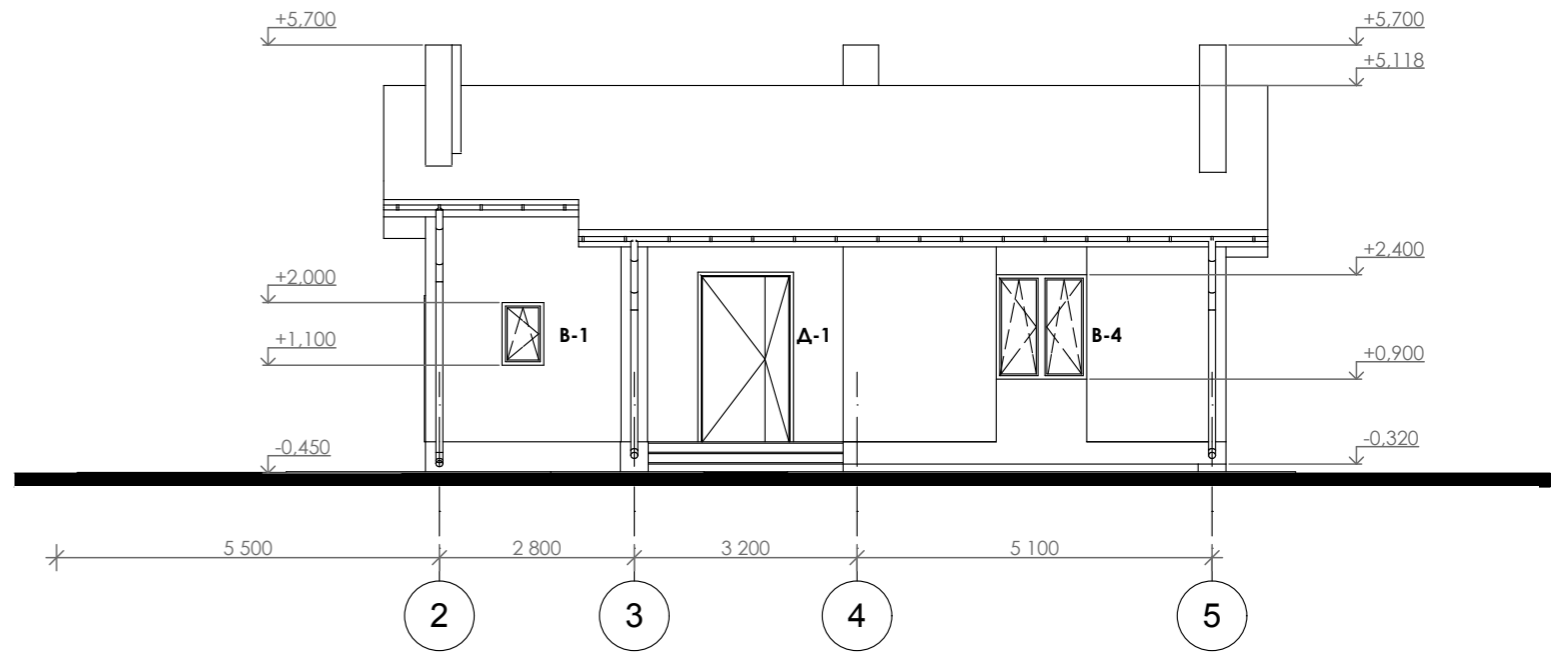

Фасад А-Ж

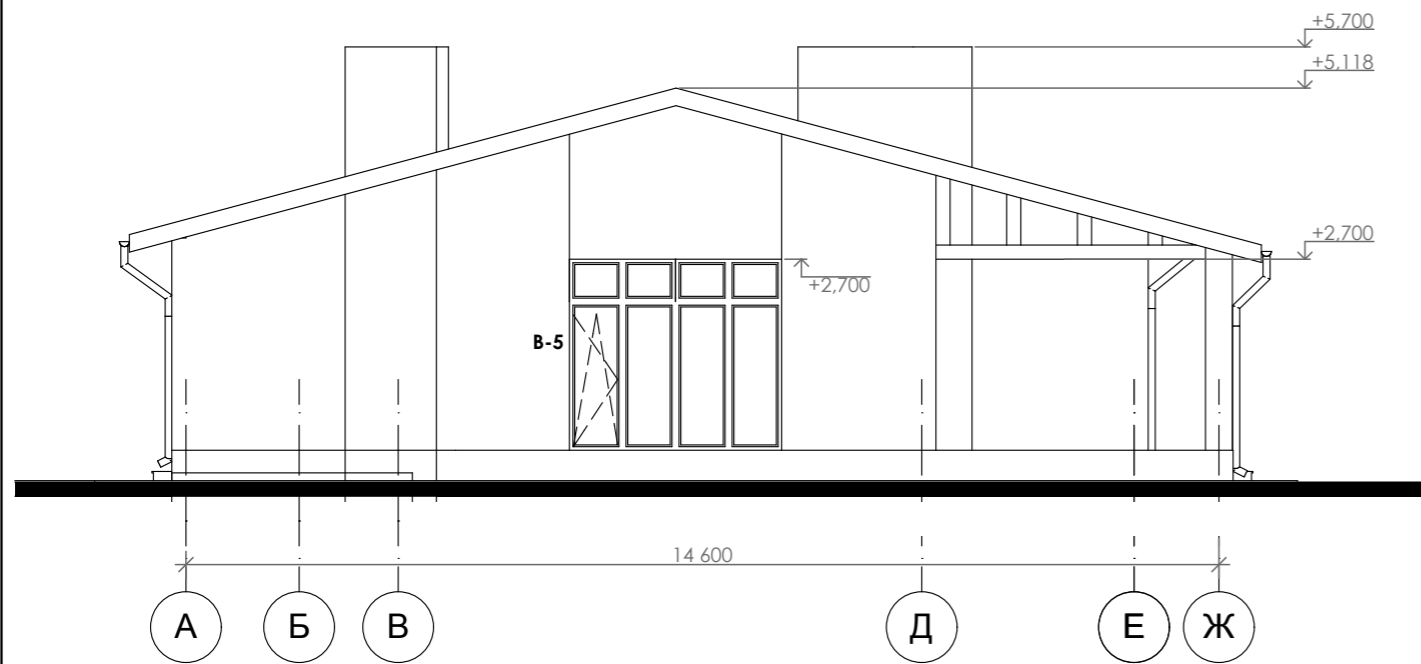


Фасад 5-2

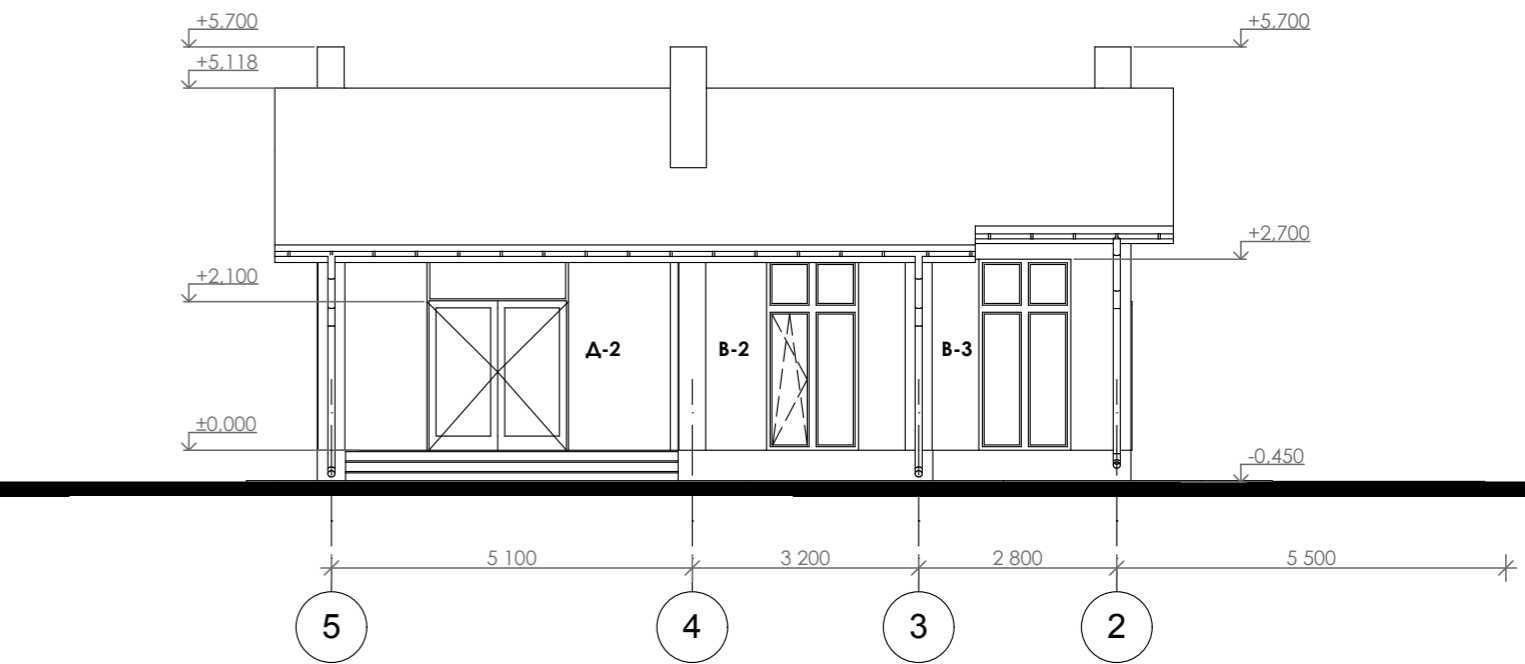

						Пр.054.15-АР			
						Будівництво житлового будинку в с.Велика Олександрівка Бориспільського району Київської області. Кадастровий номер 3220880900:08:006:0365			
Зм.	Кіл.уч.	Лист	№Док.	Підп.	Дата	Замовник: гр. Александров Г.В.	Стадія	Лист	Листів
							П	15	
ГАП	Трофимчук					Фасади Ж-А, 2-5, А-Ж, 5-2	ФОП Третьяков М.М.		
Виконав	Трофимчук								

Схеми вікн та дверей





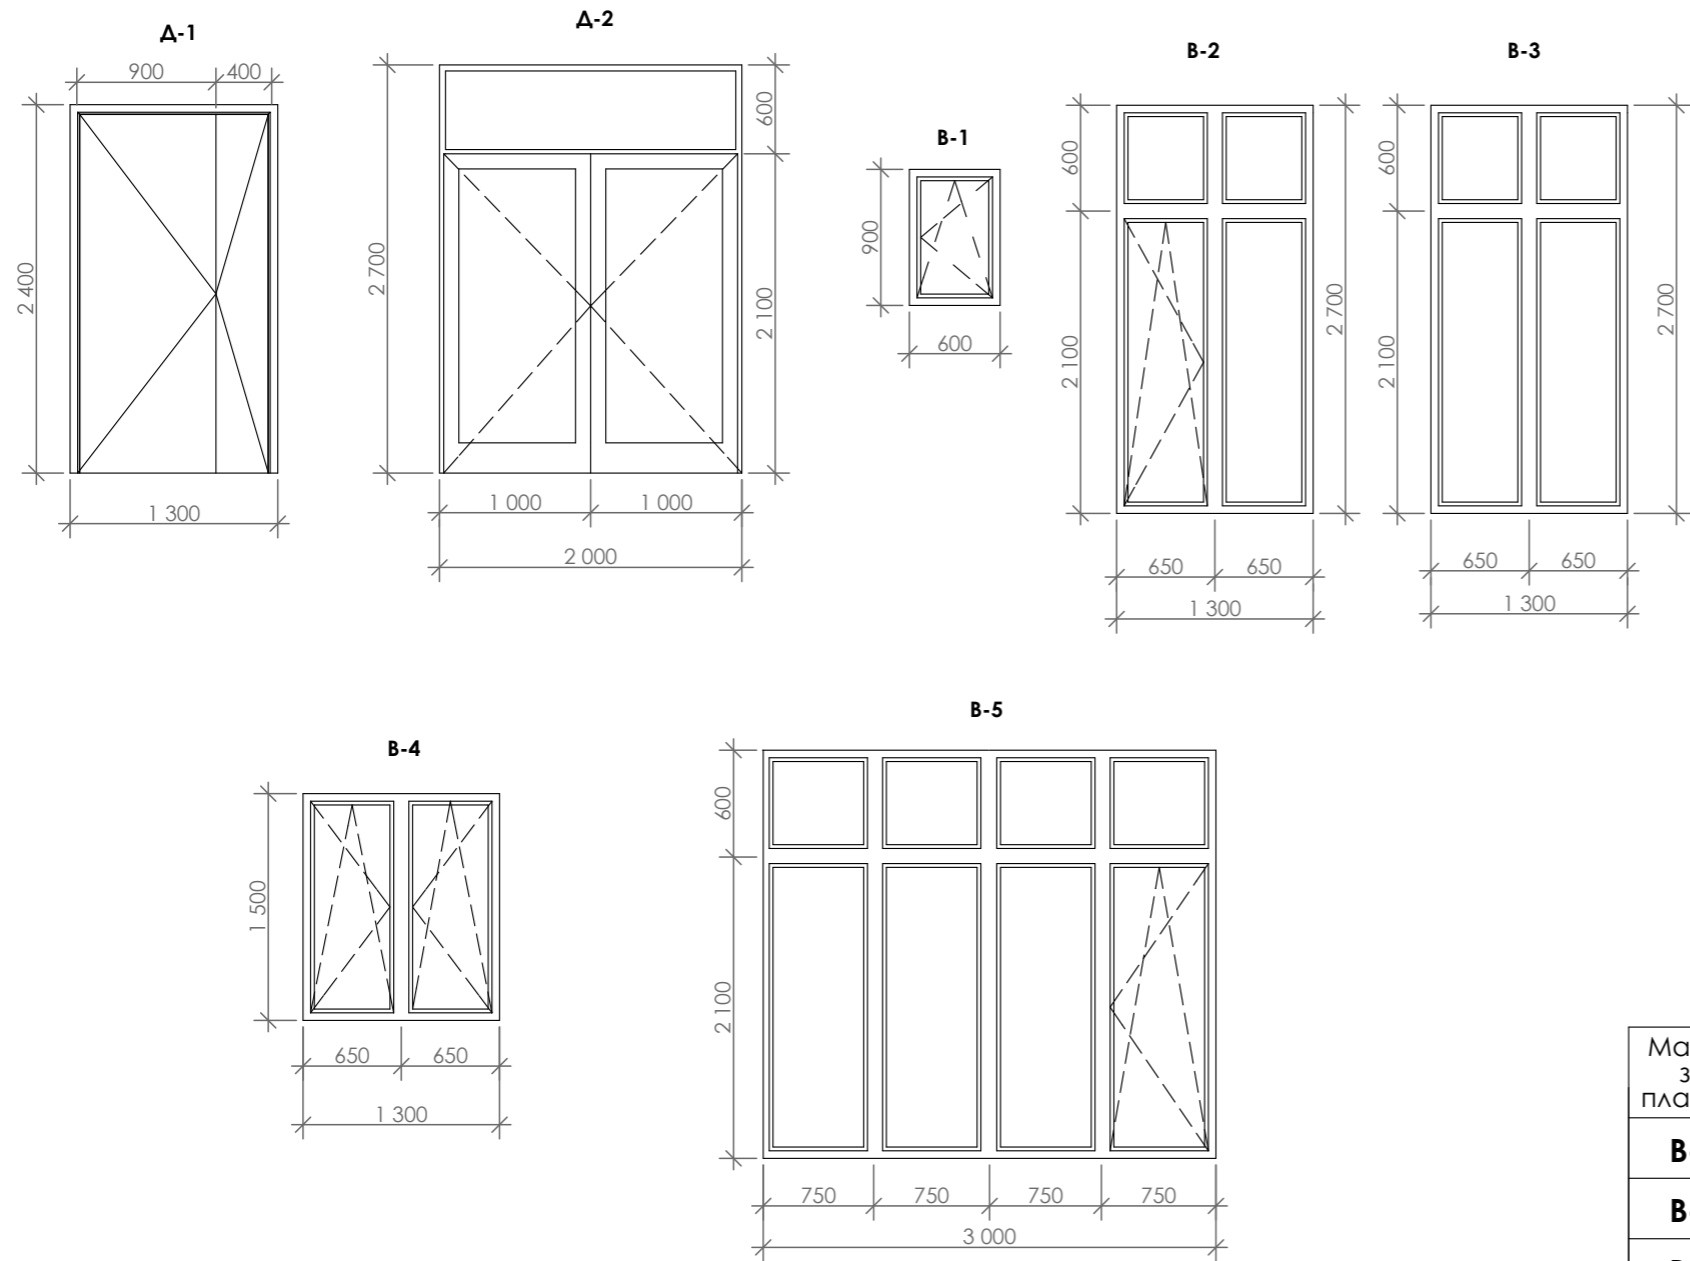


Специфікація елементів заповнення віконних та дверних прорізів

Марка за планом	Найменування	Житловий будинок		Всього	Примітки
		0,000			
B-1	Металопластиковий профіль 5камер, подвійний склопакет, ламіноване "дуб"	1		1	Встановити мет. ролету
B-2	Металопластиковий профіль 5камер, подвійний склопакет, ламіноване "дуб"	1		1	Встановити мет. ролету
B-3	Металопластиковий профіль 5камер, подвійний склопакет, ламіноване "дуб"			1	Встановити мет. ролету
B-4	Металопластиковий профіль 5камер, подвійний склопакет, ламіноване "дуб"			1	Встановити мет. ролету
B-5	Металопластиковий профіль 5камер, подвійний склопакет, ламіноване "дуб"	1		1	
A-1	Металеві, протиударні, вхідні, утеплені	1		1	
A-2	Металопластиковий профіль 5камер, подвійний склопакет, ламіноване "дуб"	1		1	Встановити мет. ролету

						Пр.054.15-АР				
						Будівництво житлового будинку в с.Велика Олександрівка Бориспільського району Київської області. Кадастровий номер 3220880900:08:006:0365				
Зм.	Кіл.уч.	Лист	№Док.	Підп.	Дата					
						Замовник: гр. Александров Г.В.		Стадія	Лист	Листів
						ГАП Трофимчук		П	16	
						Виконав Трофимчук		Специфікація заповнення віконних та дверних прорізів		ФОП Третьяков М.М.

Експлікація підлог

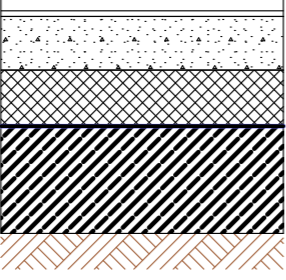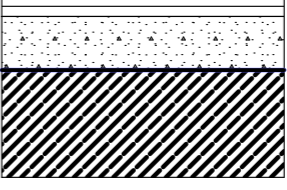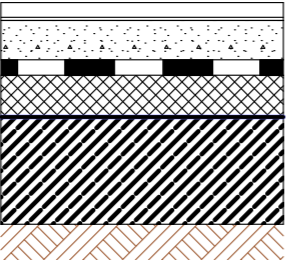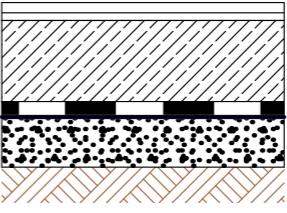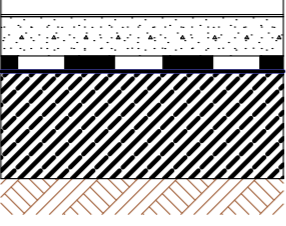№ приміщення	Тип підлоги	Схема підлоги	Елементи підлоги	Площа м ²	№ приміщення	Тип підлоги	Схема підлоги	Елементи підлоги	Площа м ²
1	2	3	4	5	1	2	3	4	5
Приміщення (на відм. 0,000)	Тип1		1. Підлога, керамограніт на клею -20 2. стяжка цементно-піщана, труби опалення - 60 3. Утеплювач, пінополістирол - 70 5. плита підлоги, бетон -100 6. Ущільнений ґрунт	100,2	Тех. приміщення (на відм. 0,000)	Тип4		1. Підлога, керамограніт на клею -20 2. стяжка цементно-піщана, труби опалення - 60. плита підлоги, бетон -150	13,5
Вбиральні (на відм. 0,000)	Тип2		1. Підлога, керамограніт на клею -20 2. стяжка цементно-піщана, труби опалення - 60. Гідроізоляція - 2 шари гідроізолю на бітумній мастиці - 5мм 4. Утеплювач, пінополістирол - 70 5. плита підлоги, бетон -100 6. Ущільнений ґрунт	8,1	Підвал (на відм. -2,120)	Тип5		1. Підлога, керамограніт на клею -20 3. плита підлоги, бетон В 15 армований -150 4. Гідроізоляція - 2 шари гідроізолю на бітумній мастиці - 5мм 5. Підготовка, бетон В7,5 - 100	13,5
тераса, зовнішні сходи (на відм. -0,020)	Тип3		1. Бетонна плитка-20 2. стяжка цементно-піщана з уклоном 1% - 80-50 4. Гідроізоляція - 2 шари гідроізолю на бітумній мастиці - 5мм 5. Підстиляючий шар з бетону - 100 6. Ущільнений ґрунт	32,5					

						Пр.054.15-АР			
						Будівництво житлового будинку в с.Велика Олександрівка Бориспільського району Київської області. Кадастровий номер 3220880900:08:006:0365			
Зм.	Кіл.уч.	Лист	№Док.	Підп.	Дата	Замовник: гр. Александров Г.В.	Стадія	Лист	Листів
							П	17	
ГАП		Трофимчук				Експлікація підлог	ФОП Третьяков М.М.		
Виконав		Трофимчук							

Опорядження фасадів

Паспорт фасадів виконано до проекту будівництва житлового будинку в с.Велика
Олександрівка Бориспільського району Київської області. Кадастровий номер
3220880900:08:006:0365

Загальні примітки:

1. Кольорове вирішення фасадів здійснюється за рахунок використання акрилової штукатурки білого кольору у зовнішньому шарі конструкції стіни, облицюванні цоколя плиткою під цеглу та використанні дерев'яних тонованих поверхонь для оздоблення.
2. Систему водосточних труб підібрати коричневого кольору під колір підшивки покрівлі.
3. Запросити головного архітектора проекту для остаточного затвердження кольорової гамаи об'єкту.
4. Запроектовані вікна - металопластикові двокамерні, ламіновані коричневого кольору з відповідним опором теплопередачі сертифіковані на Україні.
5. Підвіконники металопластикові білого кольору.
6. Вхідні двері металеві відповідного кольору.


Відомість опорядження фасадів

№ п/п	Назва поверхні	Зразок кольору	Матеріал опорядження	Примітки (колір)	Площа поверхні
1	Покрвля		маталочерепиця	Темнокоричневий	217,0 кв.м
2	Цоколь, колони, вентканали		Облицювання плиткою під стару цеглу	Коричневий	20,0 кв.м
3	заповнення віконного прорізу		подвійний склопакет	прозорий	
4	конструкція віконного прорізу		ламінований під "дуб" металопластиковий профіль	Коричневий	
5	Зовнішні стіни		Акрилова штукатурка по сітці	Білий	135,0 кв.м
6	Зовнішні двері		Металеві утеплені ламіновані під "дуб"	Коричневий	
7	сходи, тераса		облицювання керамограніт	сірокоричневий	33,0 кв.м
8	Підшивка покрівлі		вагонка, тонована (вінілова/дерев'яна)	Темнокоричневий	97,0 кв.м
9	Зовнішні стіни декор		вагонка, тонована (вінілова/дерев'яна)	Охра	14,0 кв.м




						Пр.054.15-АР			
						Будівництво житлового будинку в с.Велика Олександрівка Бориспільського району Київської області. Кадастровий номер 3220880900:08:006:0365			
Зм.	Кіл.уч.	Лист	№Док.	Підп.	Дата	Замовник: гр. Александров Г.В.	Стадія	Лист	Листів
							П	18	
ГАП		Трофімчук				Опорядження фасадів	ФОП Третьяков М.М.		
Виконав		Трофімчук							


Фасад Ж-А

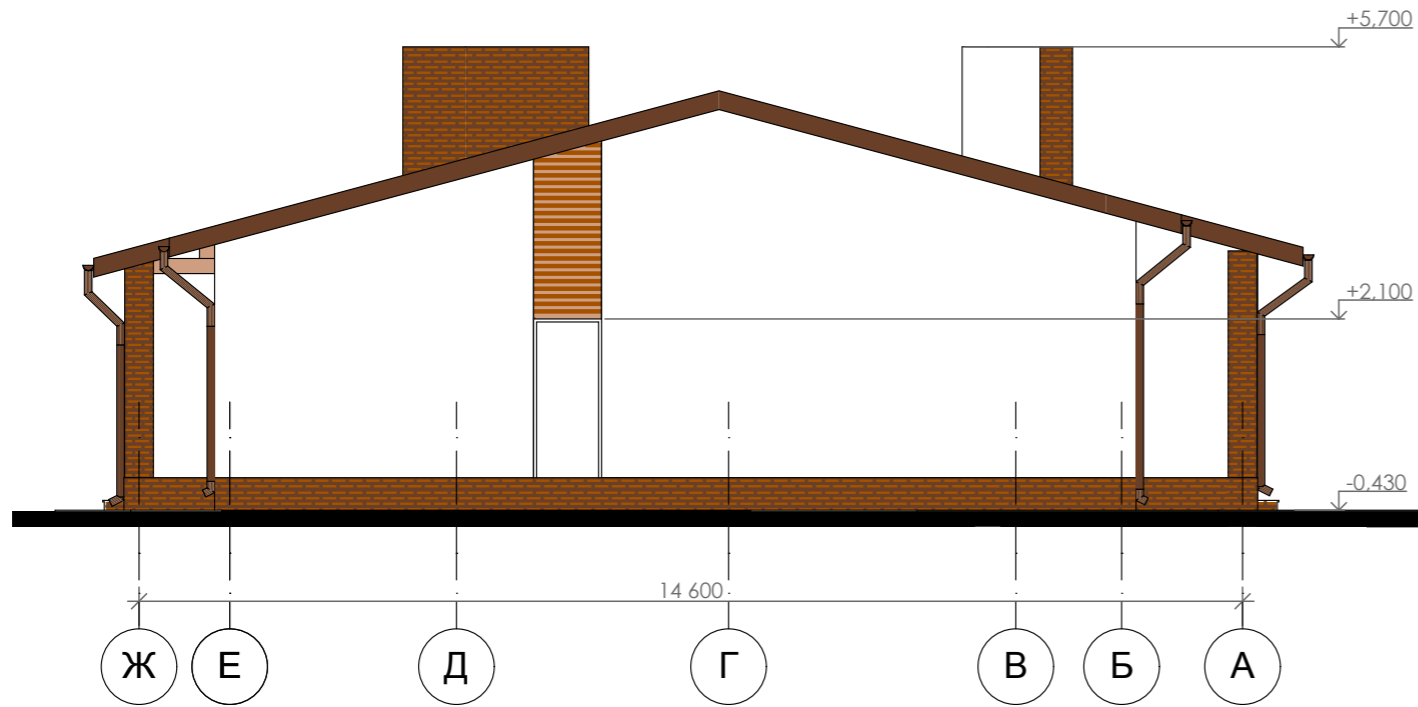

Фасад 2-5

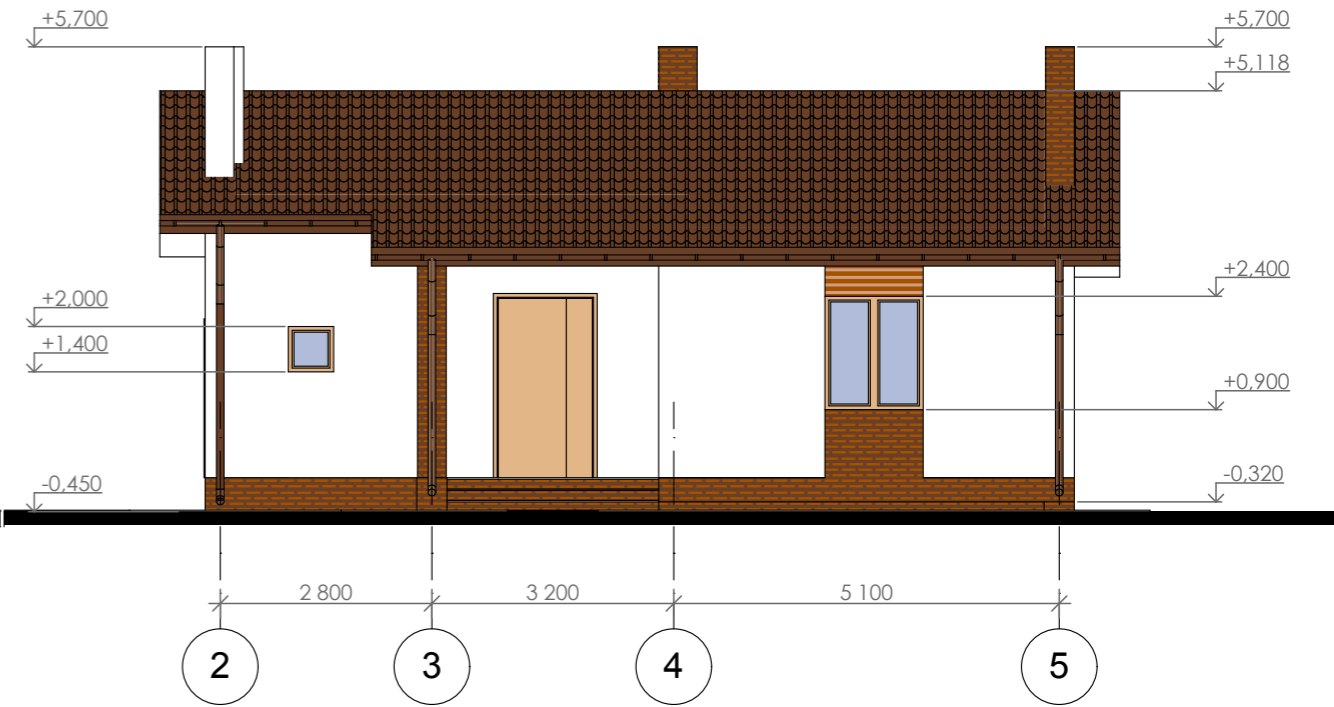

Фасад А-Ж

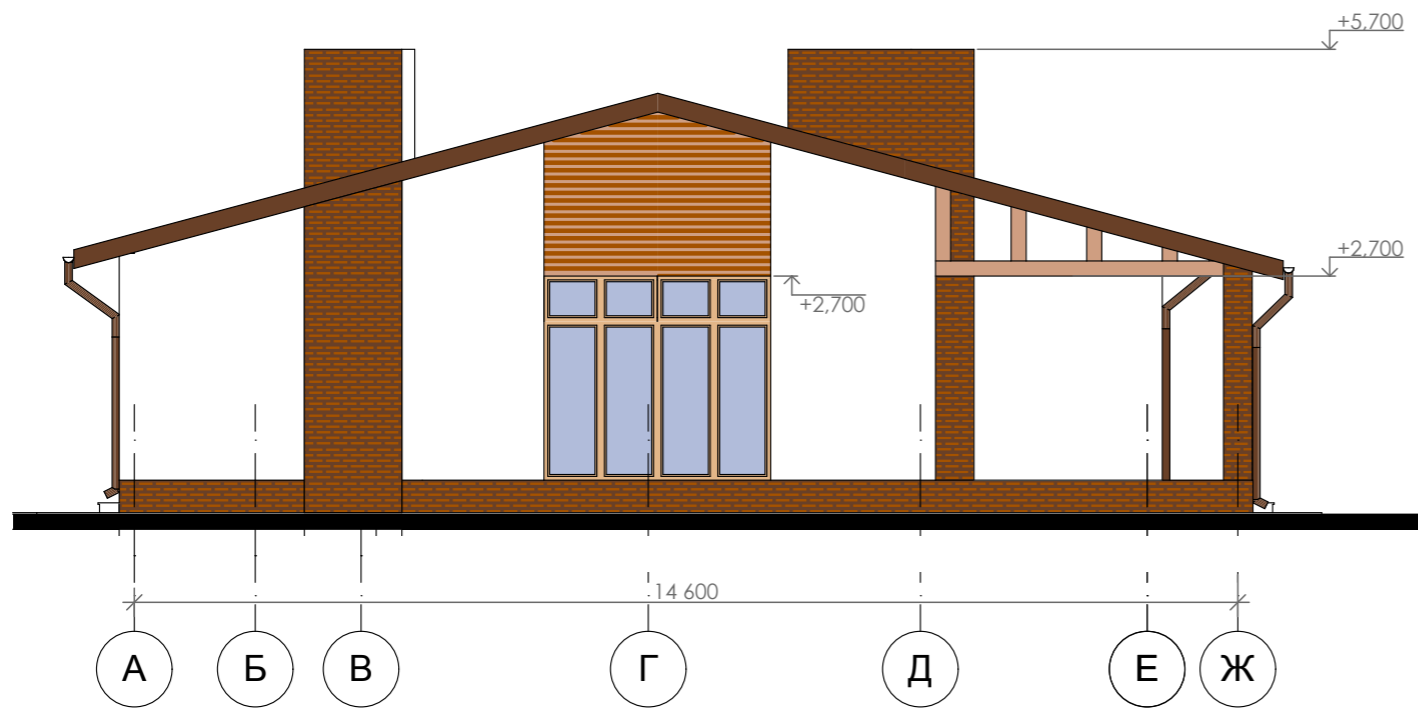

Фасад 5-2



						Пр.054.15-АР			
						Будівництво житлового будинку в с.Велика Олександрівка Бориспільського району Київської області. Кадастровий номер 3220880900:08:006:0365			
Зм.	Кіл.уч.	Лист	№Док.	Підп.	Дата	Замовник: гр. Александров Г.В.	Стадія	Лист	Листів
							П	19	
ГАП Трофимчук						Опорядження фасадів (1)	ФОП Третьяков М.М.		
Виконав Трофимчук									