

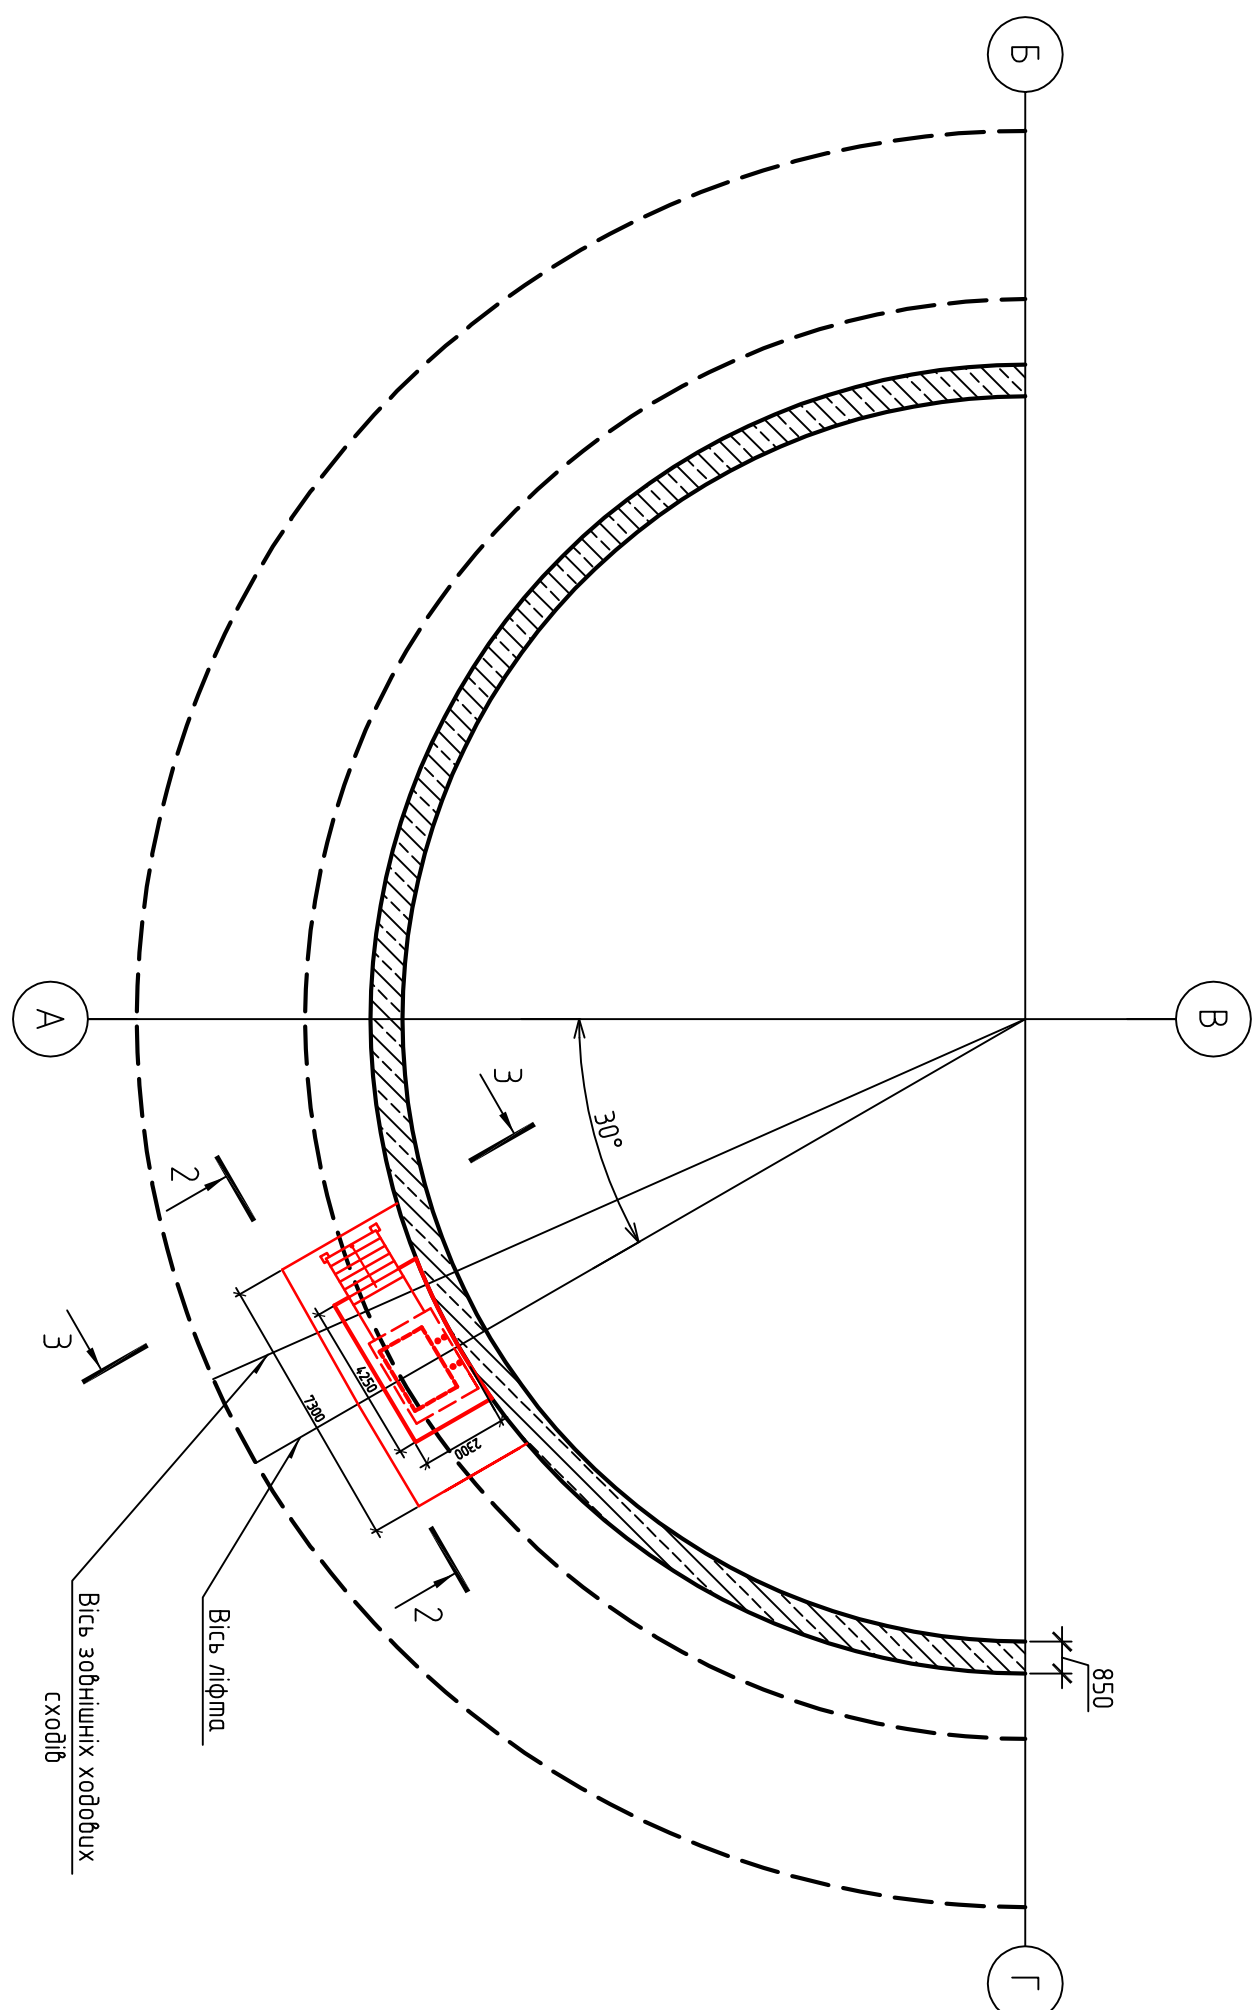


Схема розташування фундаменту на відм. ± 0.000

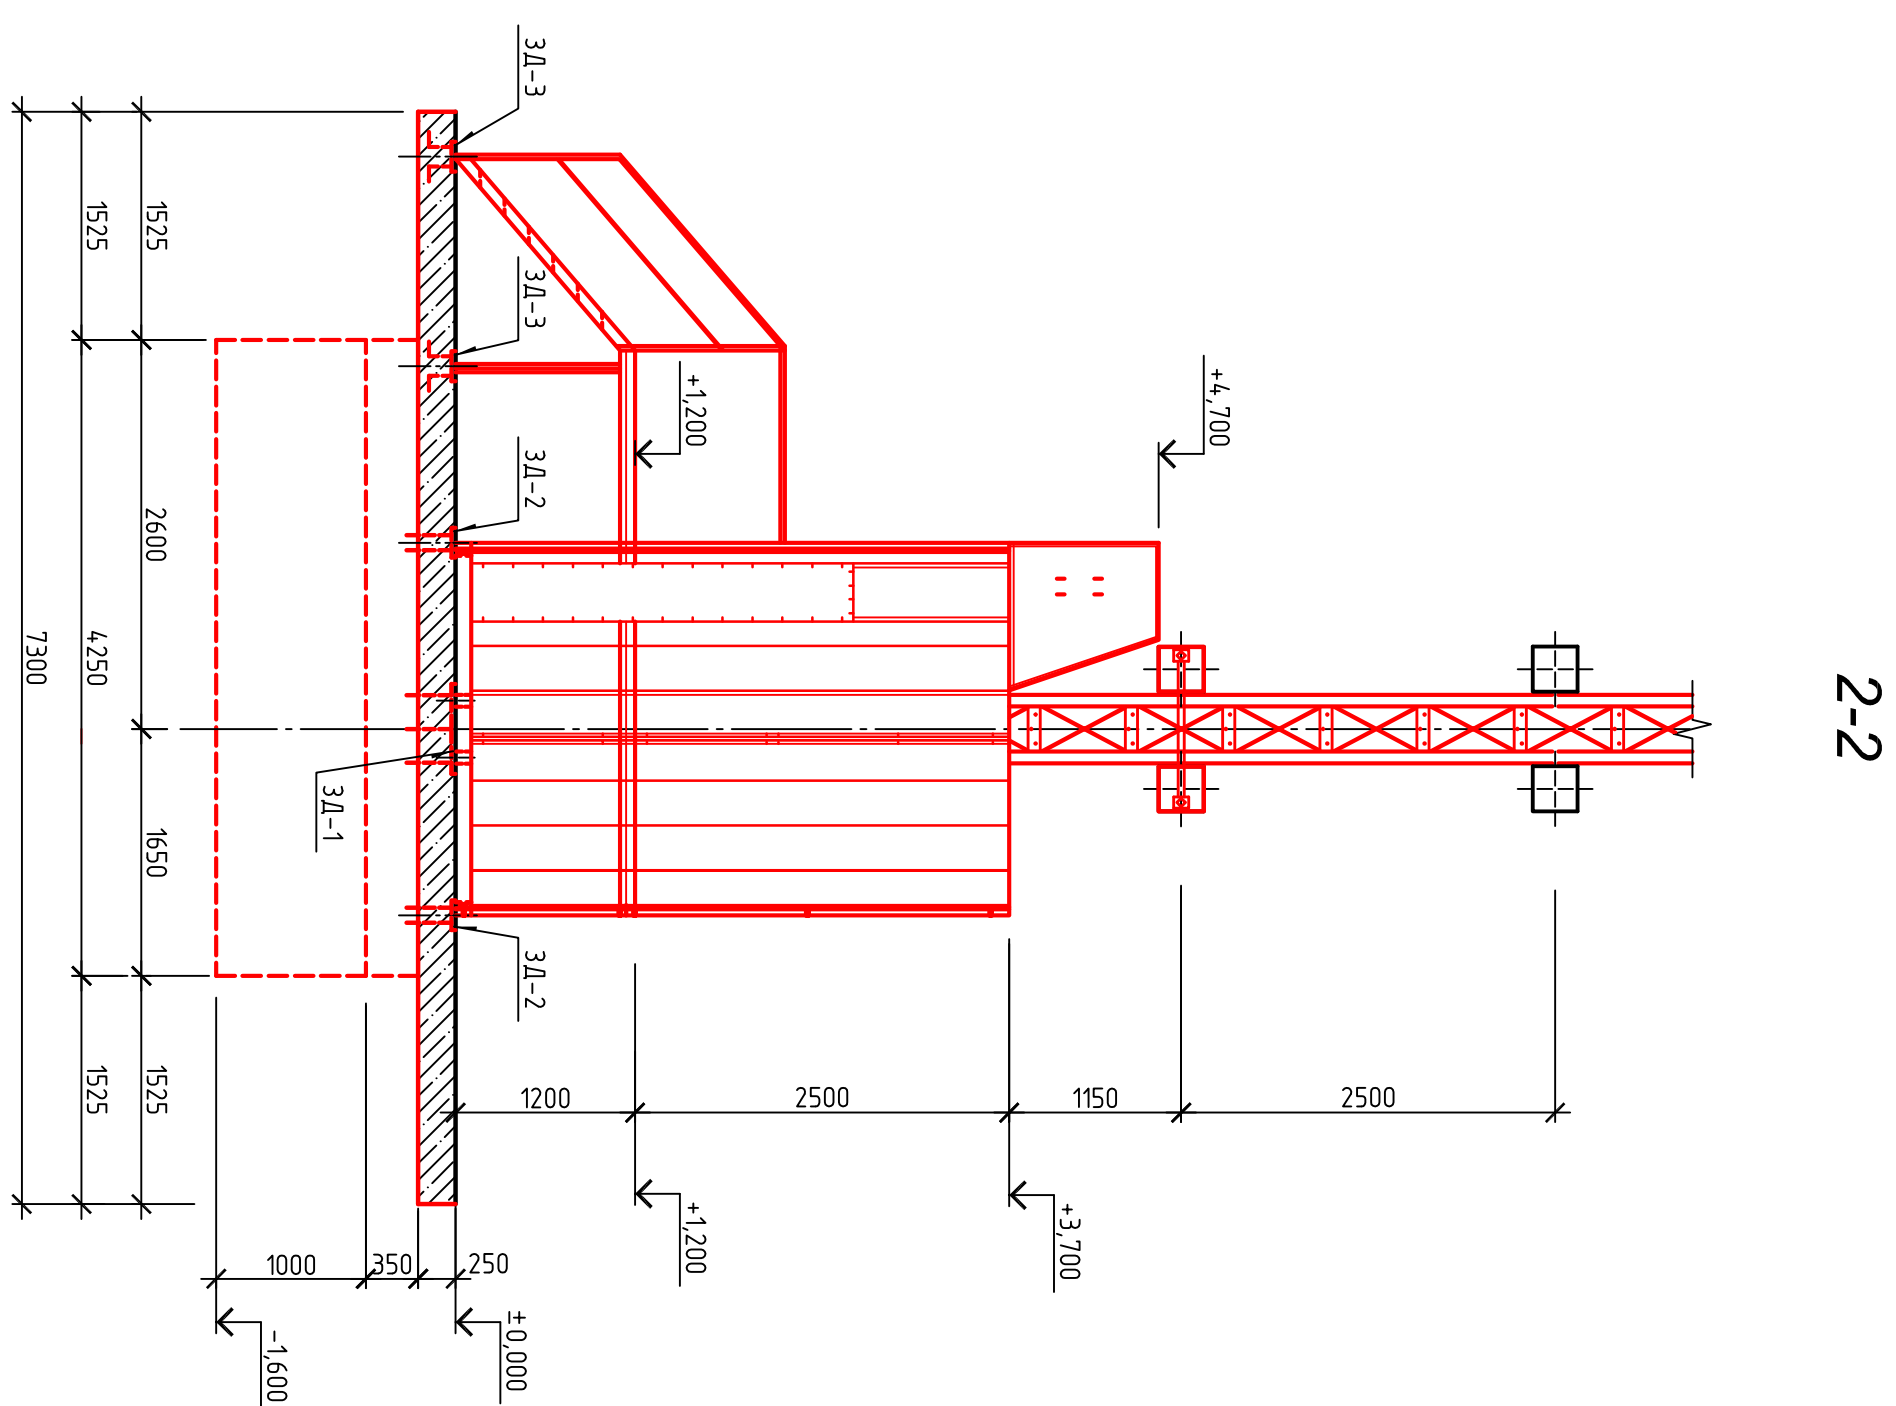

План розташування фундаментів ФМ-1
на відм. ± 0.000

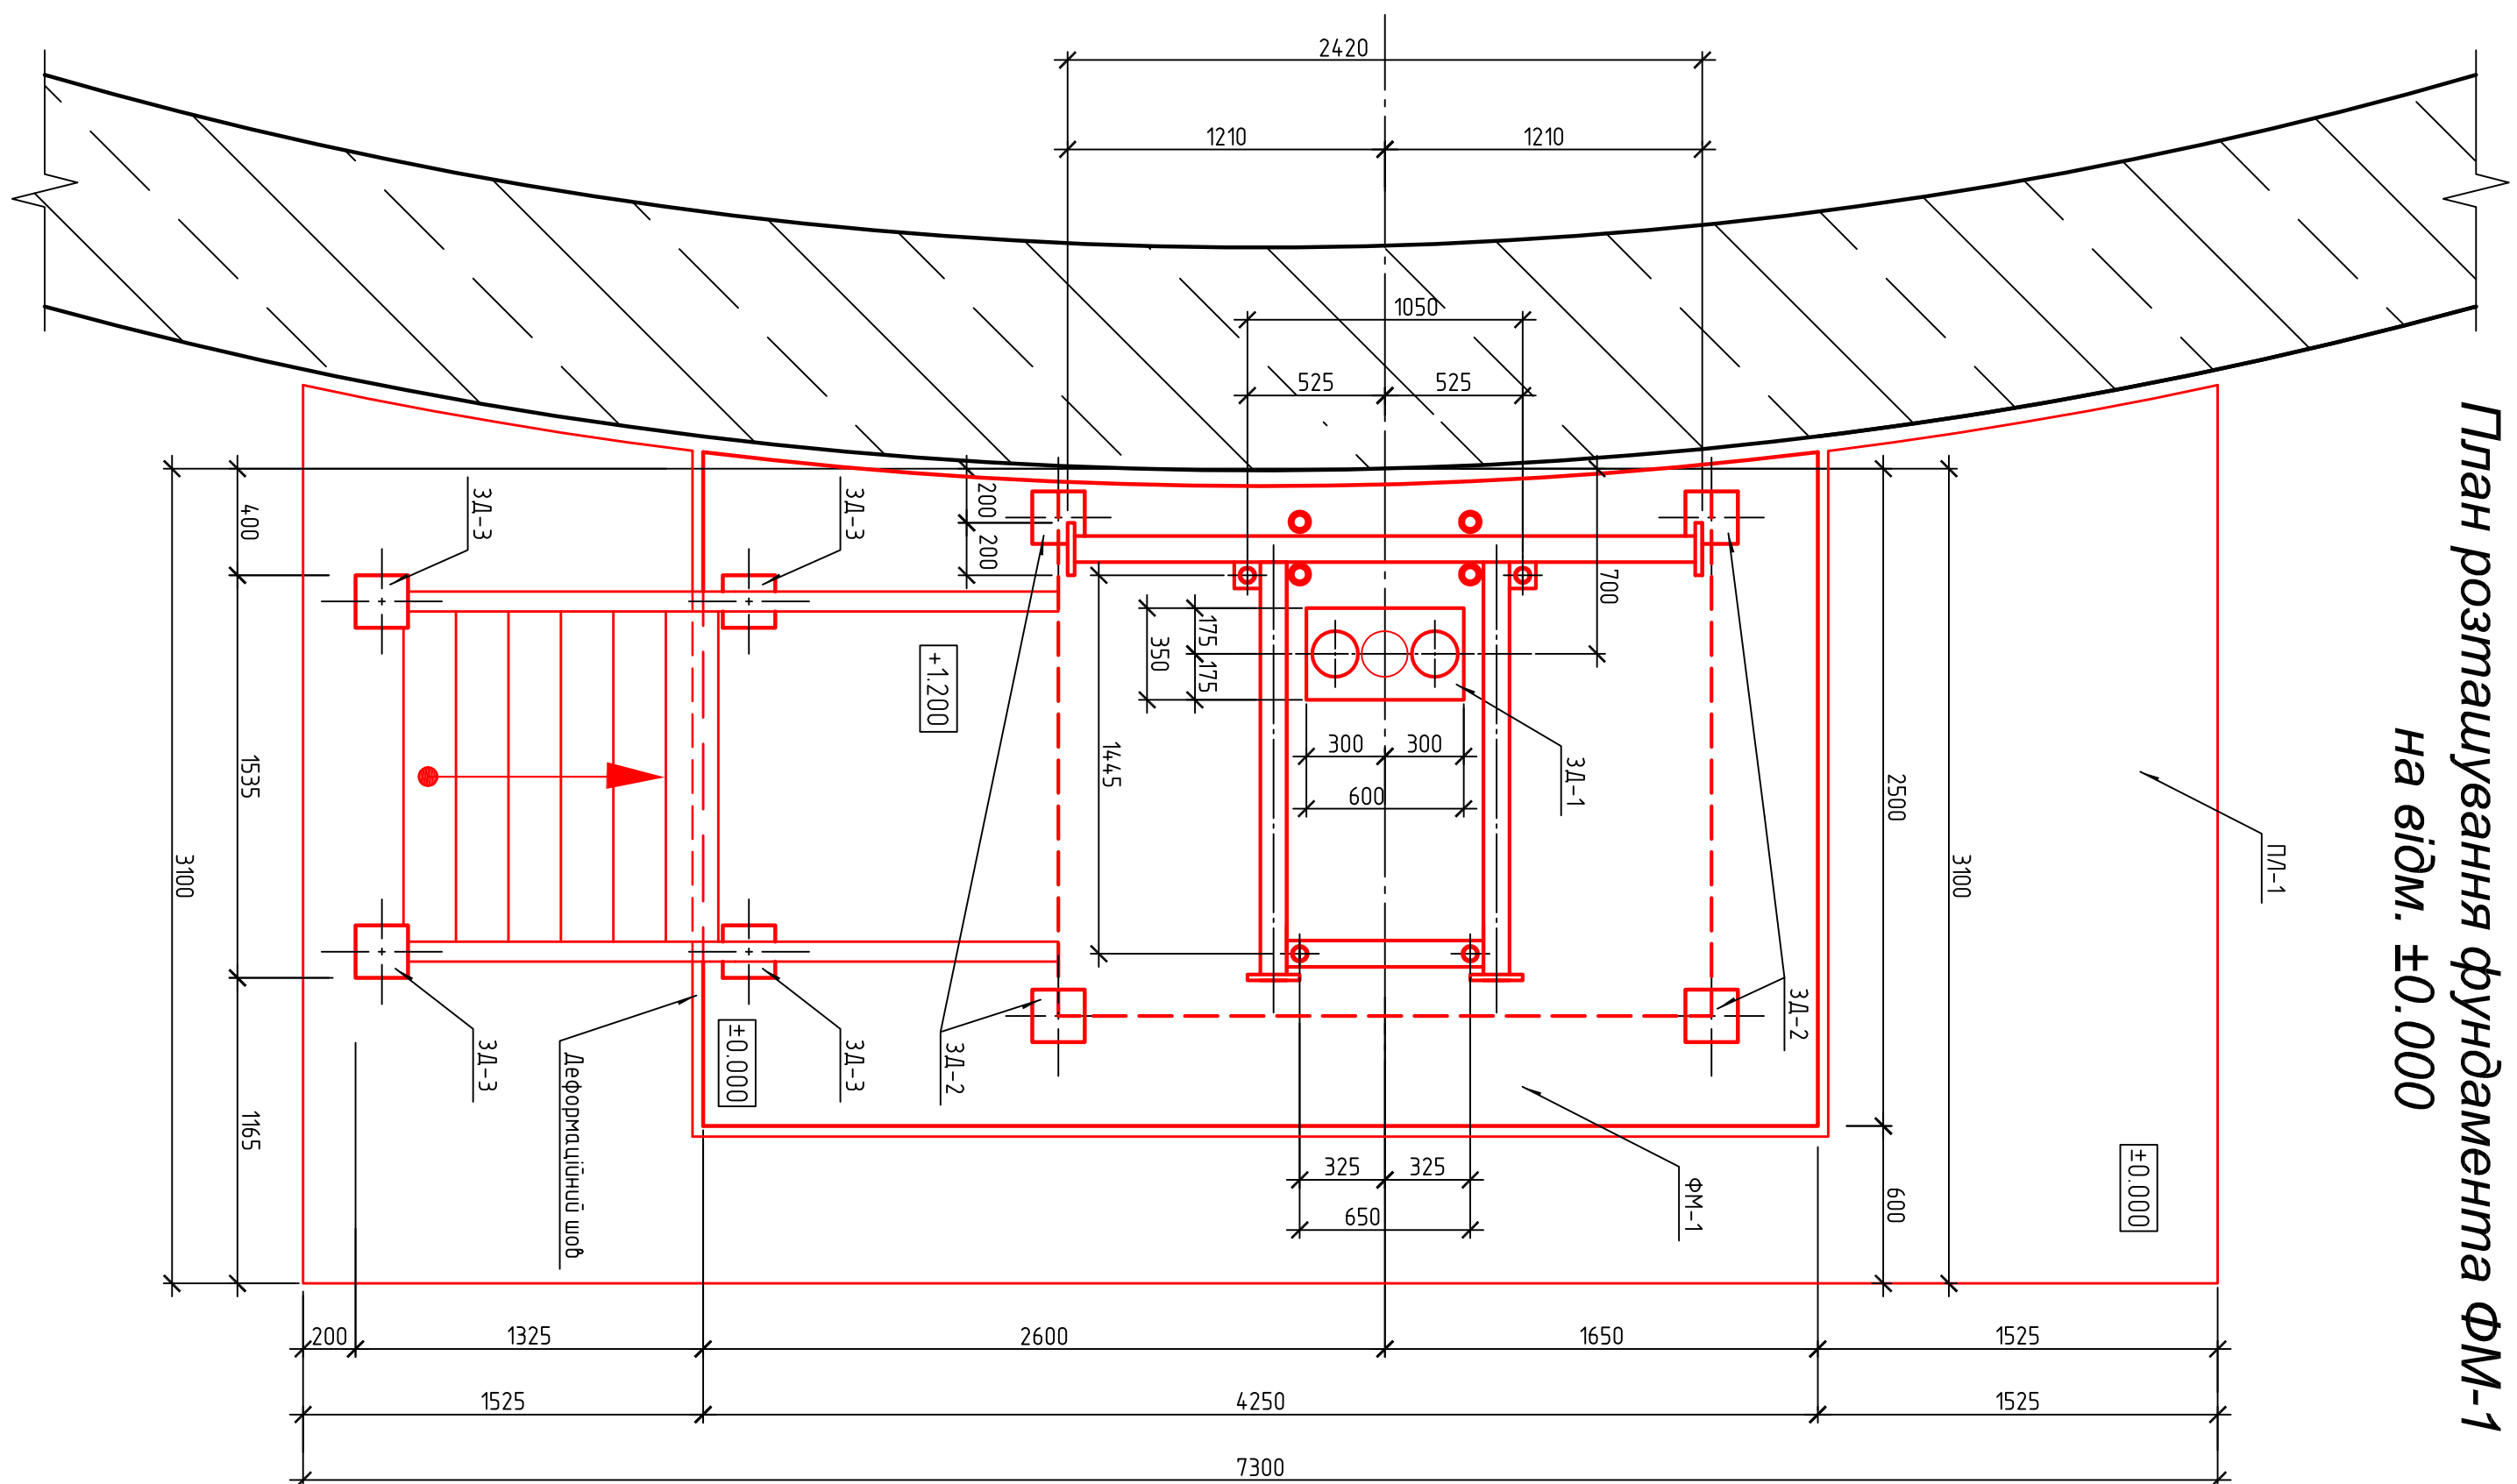

2-2


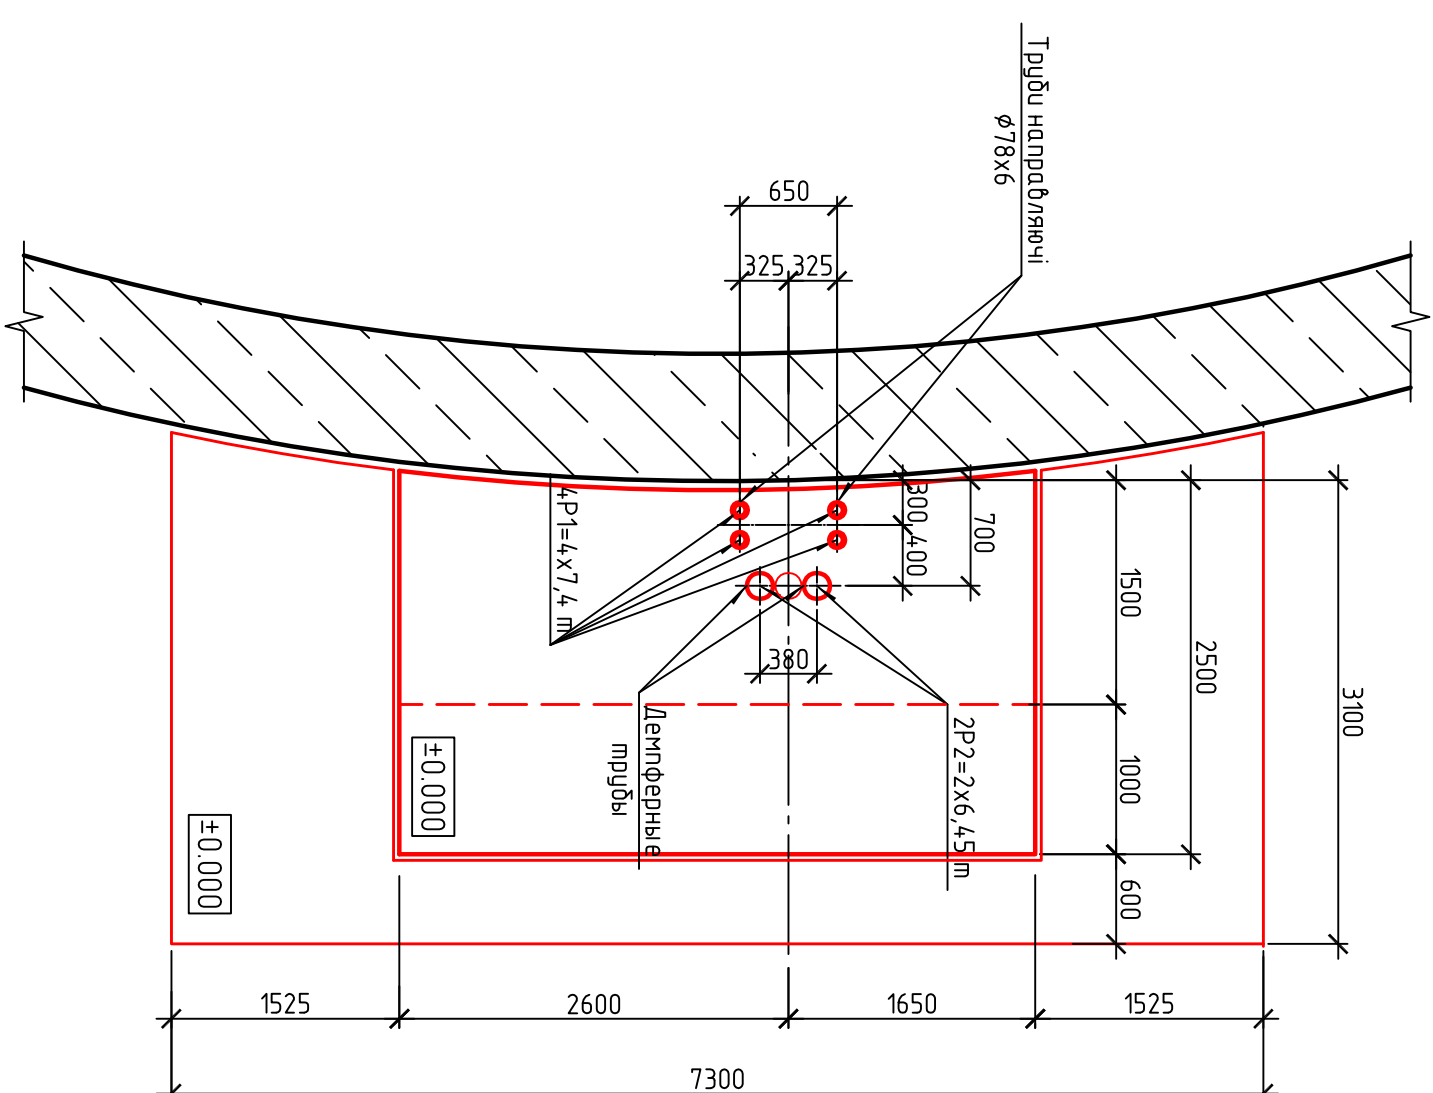


Схема навантаження

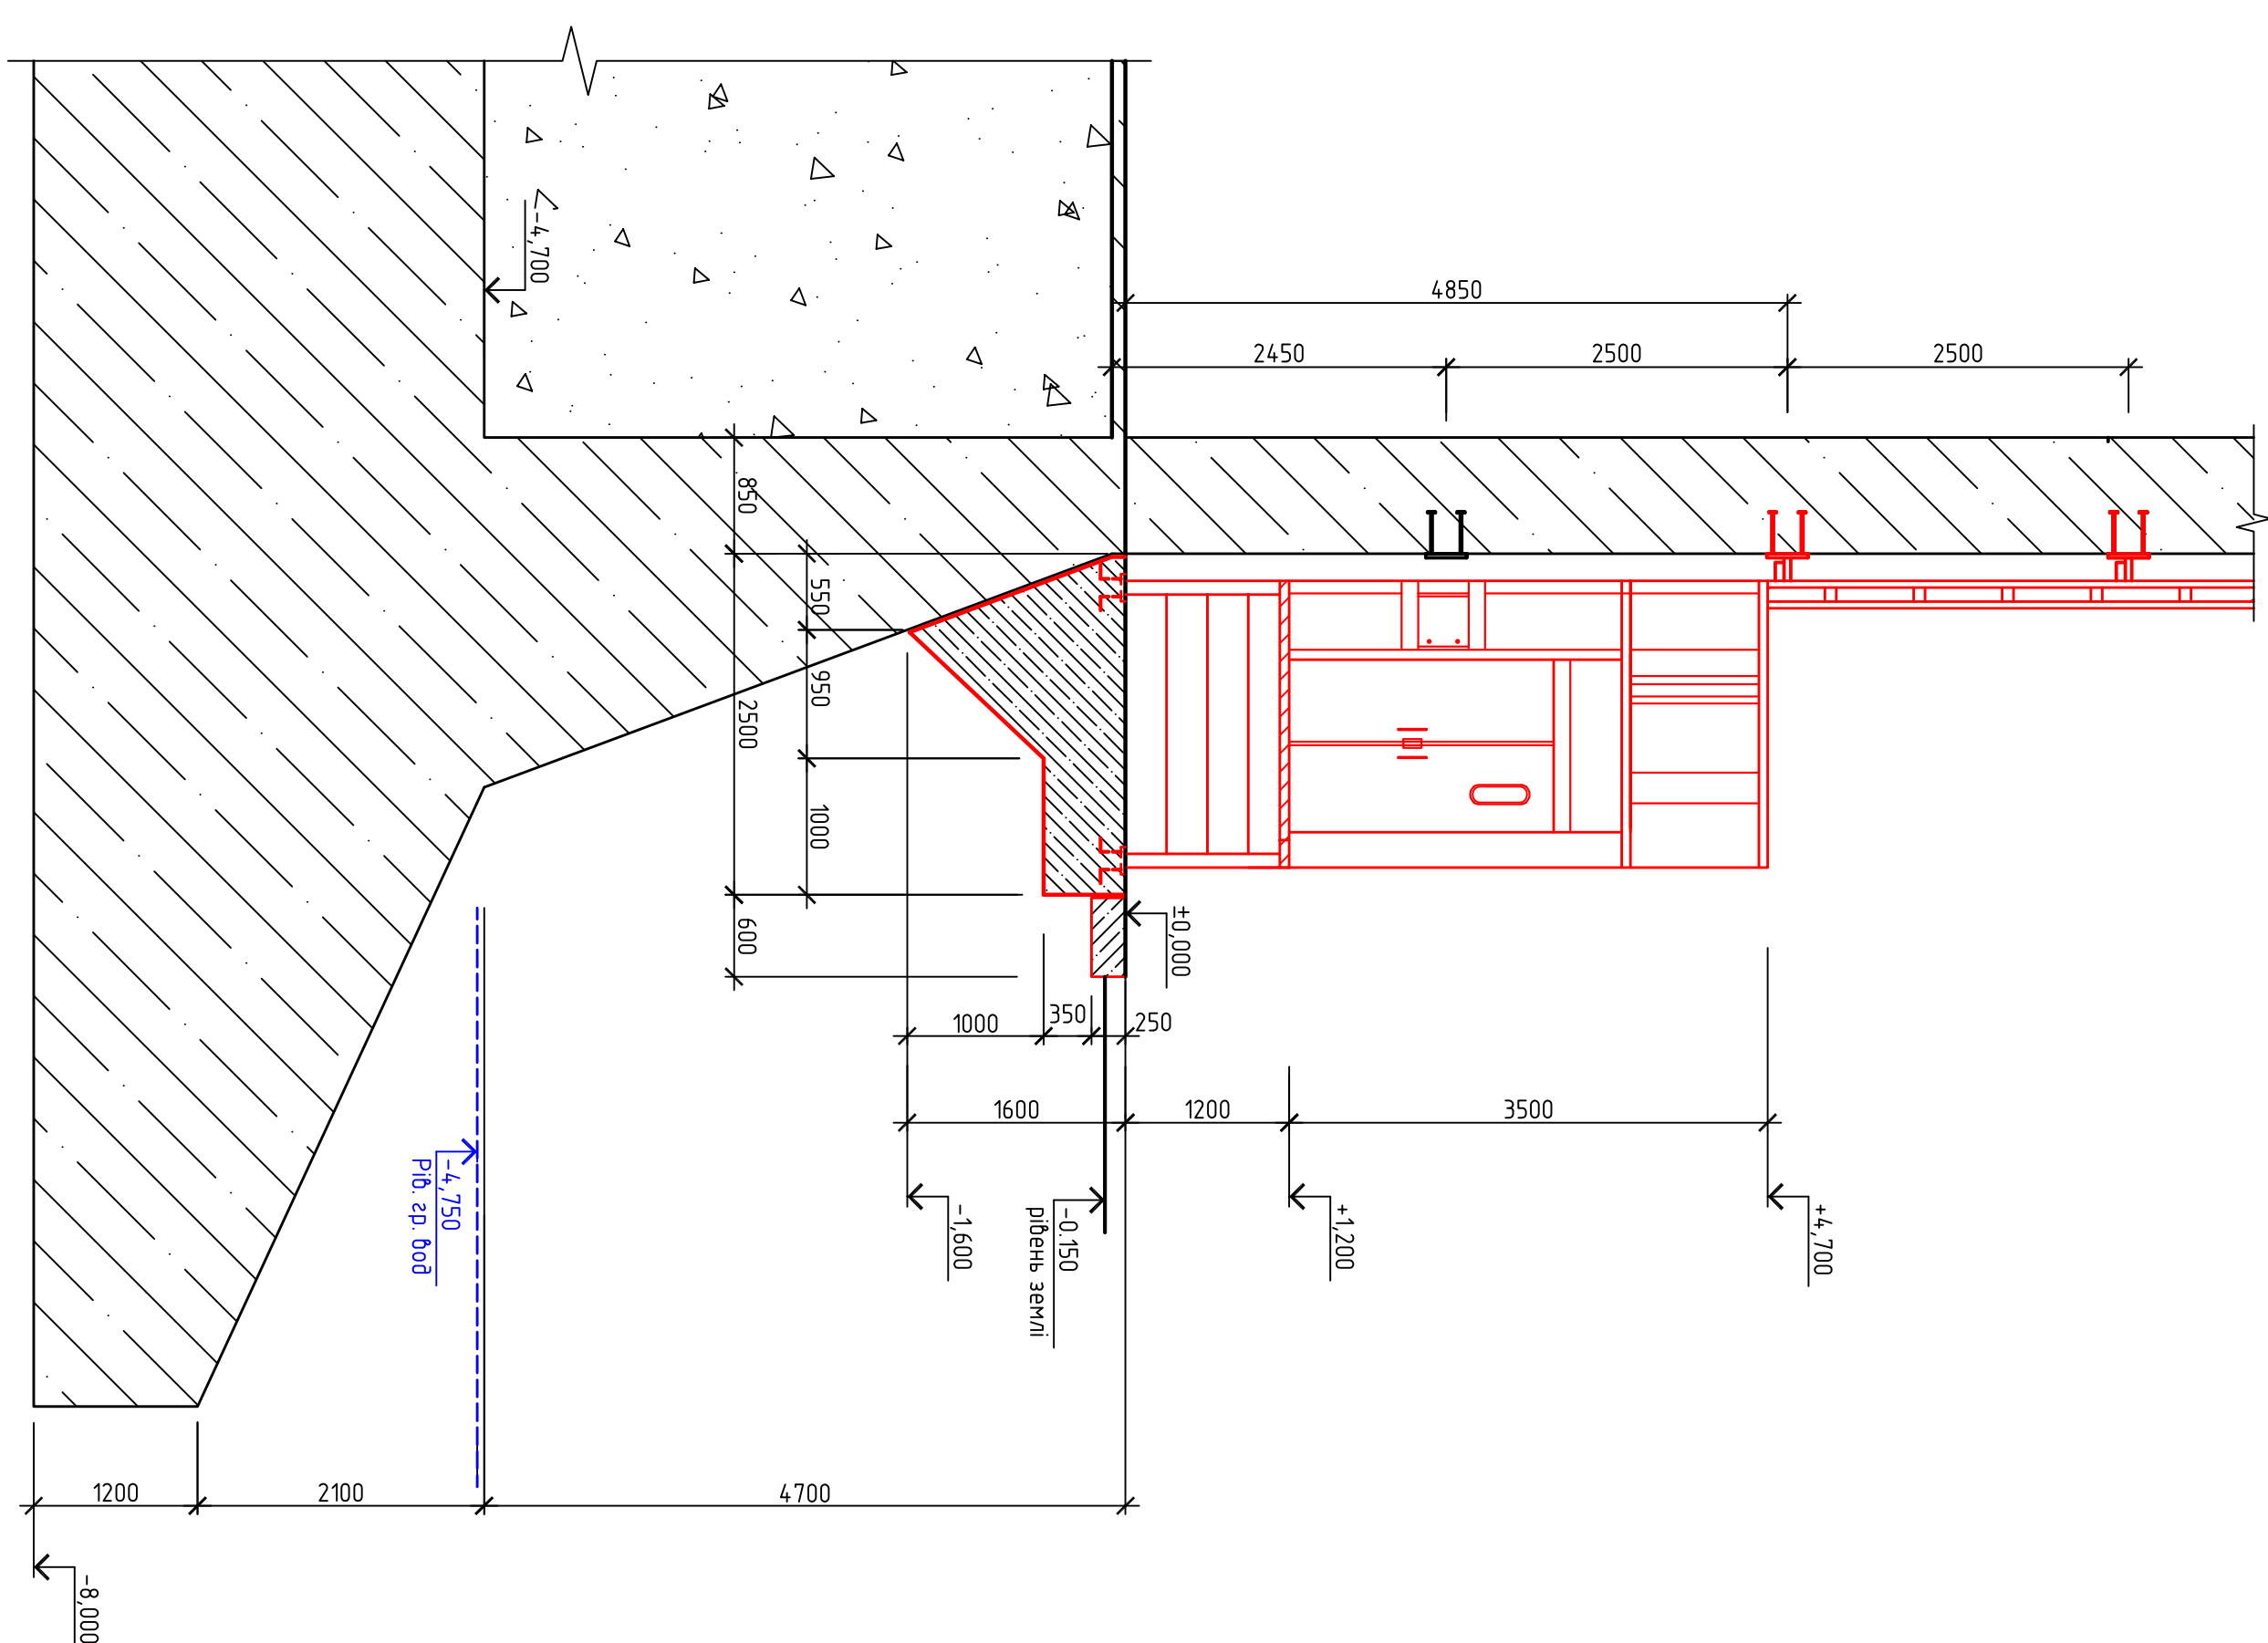

3-3

Примітки

1. Даний аркуш розглядати сумісно з л. 1

12.02.-14.КБ									
СВП "КИЇВСЬКІ ТЕЛ"									
ПАТ "КІВБЕНЕРО"									
Зм.	Код	Дох.	№ фак.	Плн	Дані				
Гориз. стр.	00000000		00000000	12					
Норм. контр.	Ковальова								
Перевірка	Ковальова								
Розробка	Мудросяк								
Заміна підйомника димової труби ТЦ-4						Складів	Акцш	Акцш	
м. Київ, вул. Пушкова, 1а						ПН	3		
План фундаменту на відм. 0,000:						ТОВ "АНТ-БудПроект"			
Розмір 2,2 - 3,3									
Скелю навантаження на фундамент									