


Экспликация помещений

№	Наименования помещения	С м2
1	Кухня	15,6
2	Жилая зона 1	18,7
3	Жилая зона 2	18,5
4	Гардеробная	2,2
5	Ванная комната	4,9
6	Кладовая комната	3,0
7	Коридор	13,1
8	Лоджия	4,4
Всего		80,4

Обмерочный план

Техническая документация дизайн-проекта квартиры		Листов	Масштаб
		А3	
Разработал Заказчик		juliyabutova.com	
		ФЛП Бутова Ю.В. Метла Богдан	

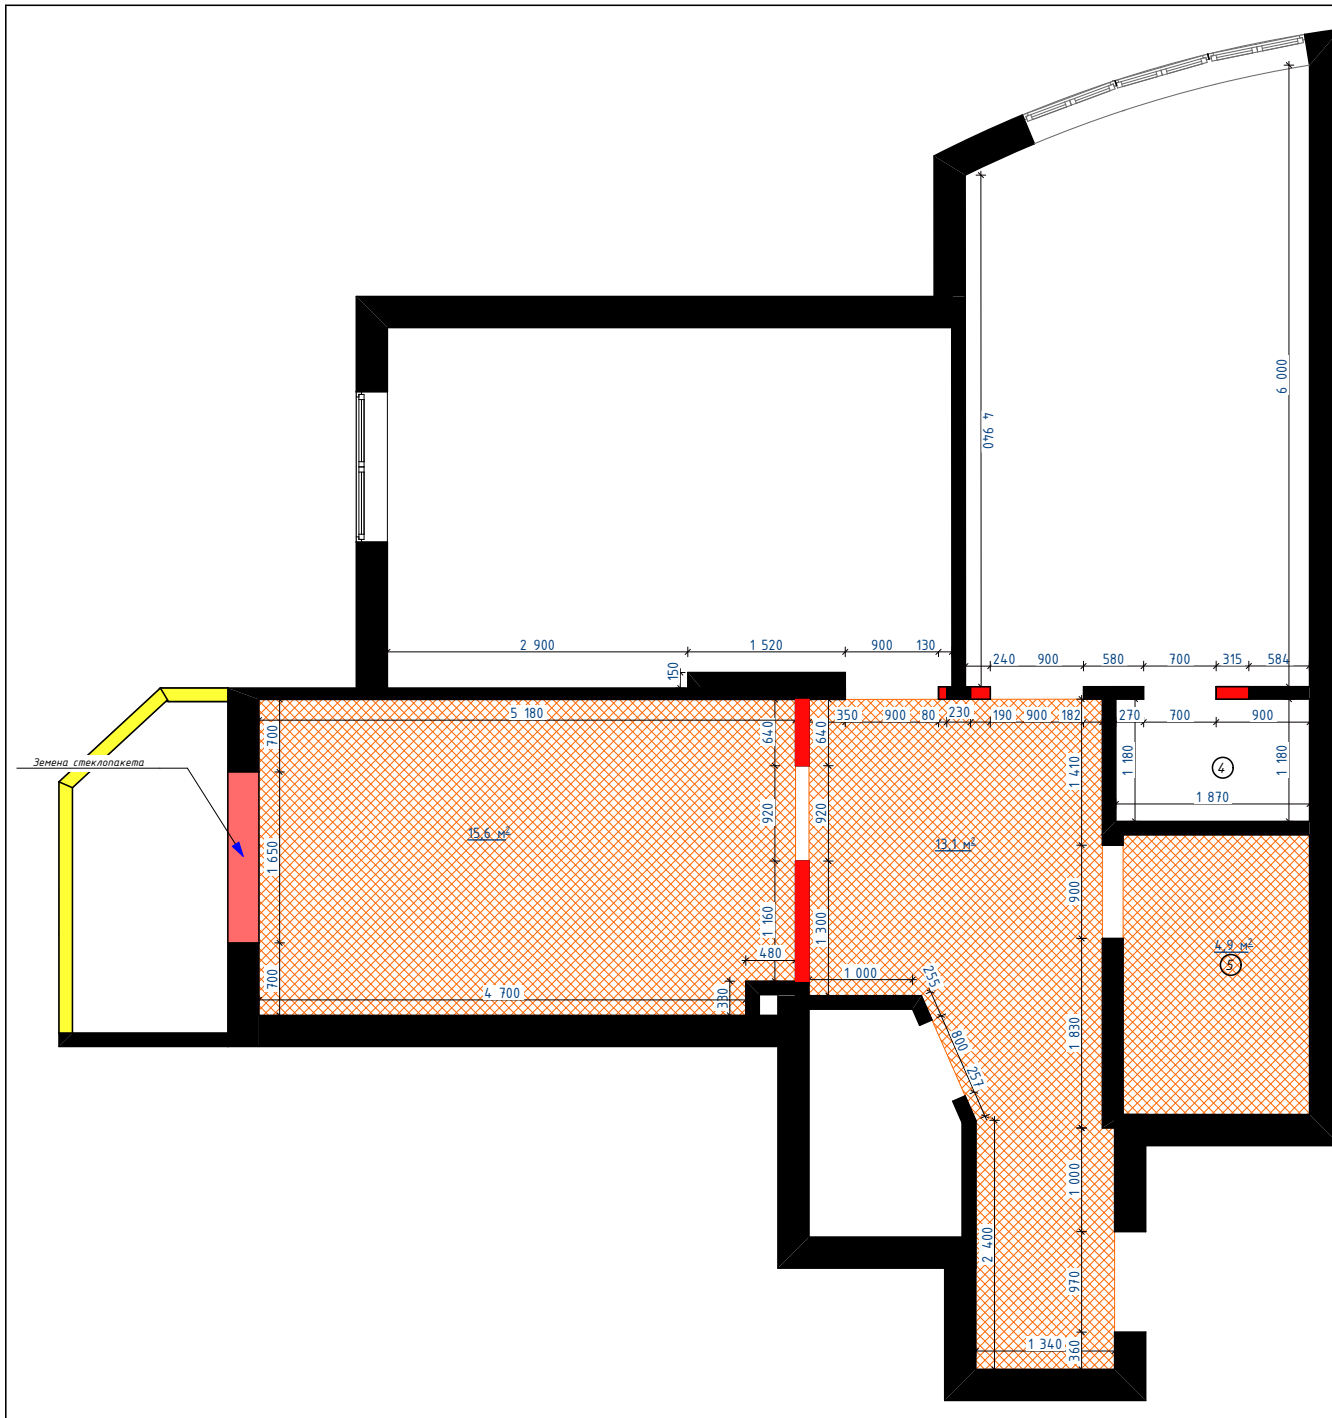


Условные обозначения

- Демонтаж стен
- Демонтаж плитки
- Опуск поддоконника (H=500мм)

Учесть демонтаж обоев на потолке и на стенах
частично плитки в су
потолок в су

План строительного демонтажа стен

	Техническая документация дизайн- проекта квартиры	Листов	Масштаб
		А3	
Разработал	ФЛП Бутова Ю.В.	juliyabutova.com	
Заказчик	Метла Богдан		

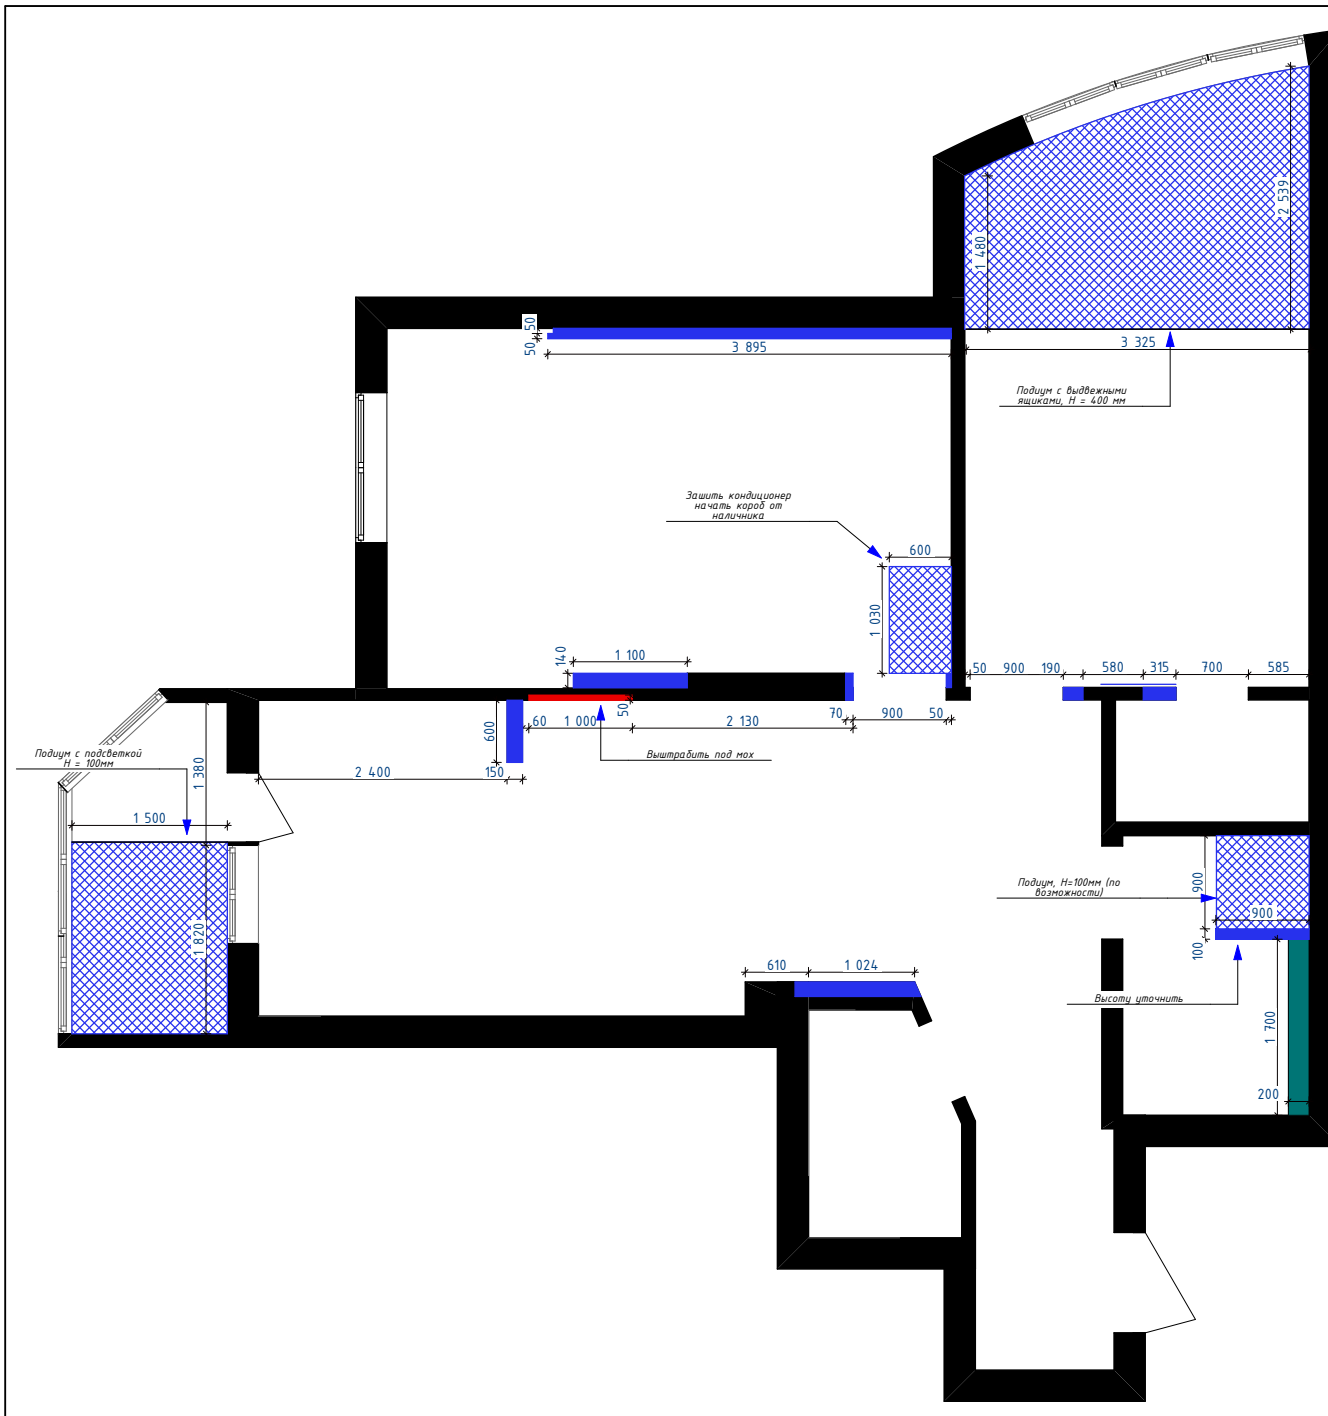


Условные обозначения

- Возведение стен
- Возведение подиума
- Возведение консоли h=1200мм (обшивка дерево (дсп))

План строительного монтажа стен

Техническая документация дизайн-проекта квартиры	Листов	А3
	Масштаб	
Разработал	ФЛП Бутова Ю.В	
Заказчик	Метла Богдан	
juliya-butova.com		

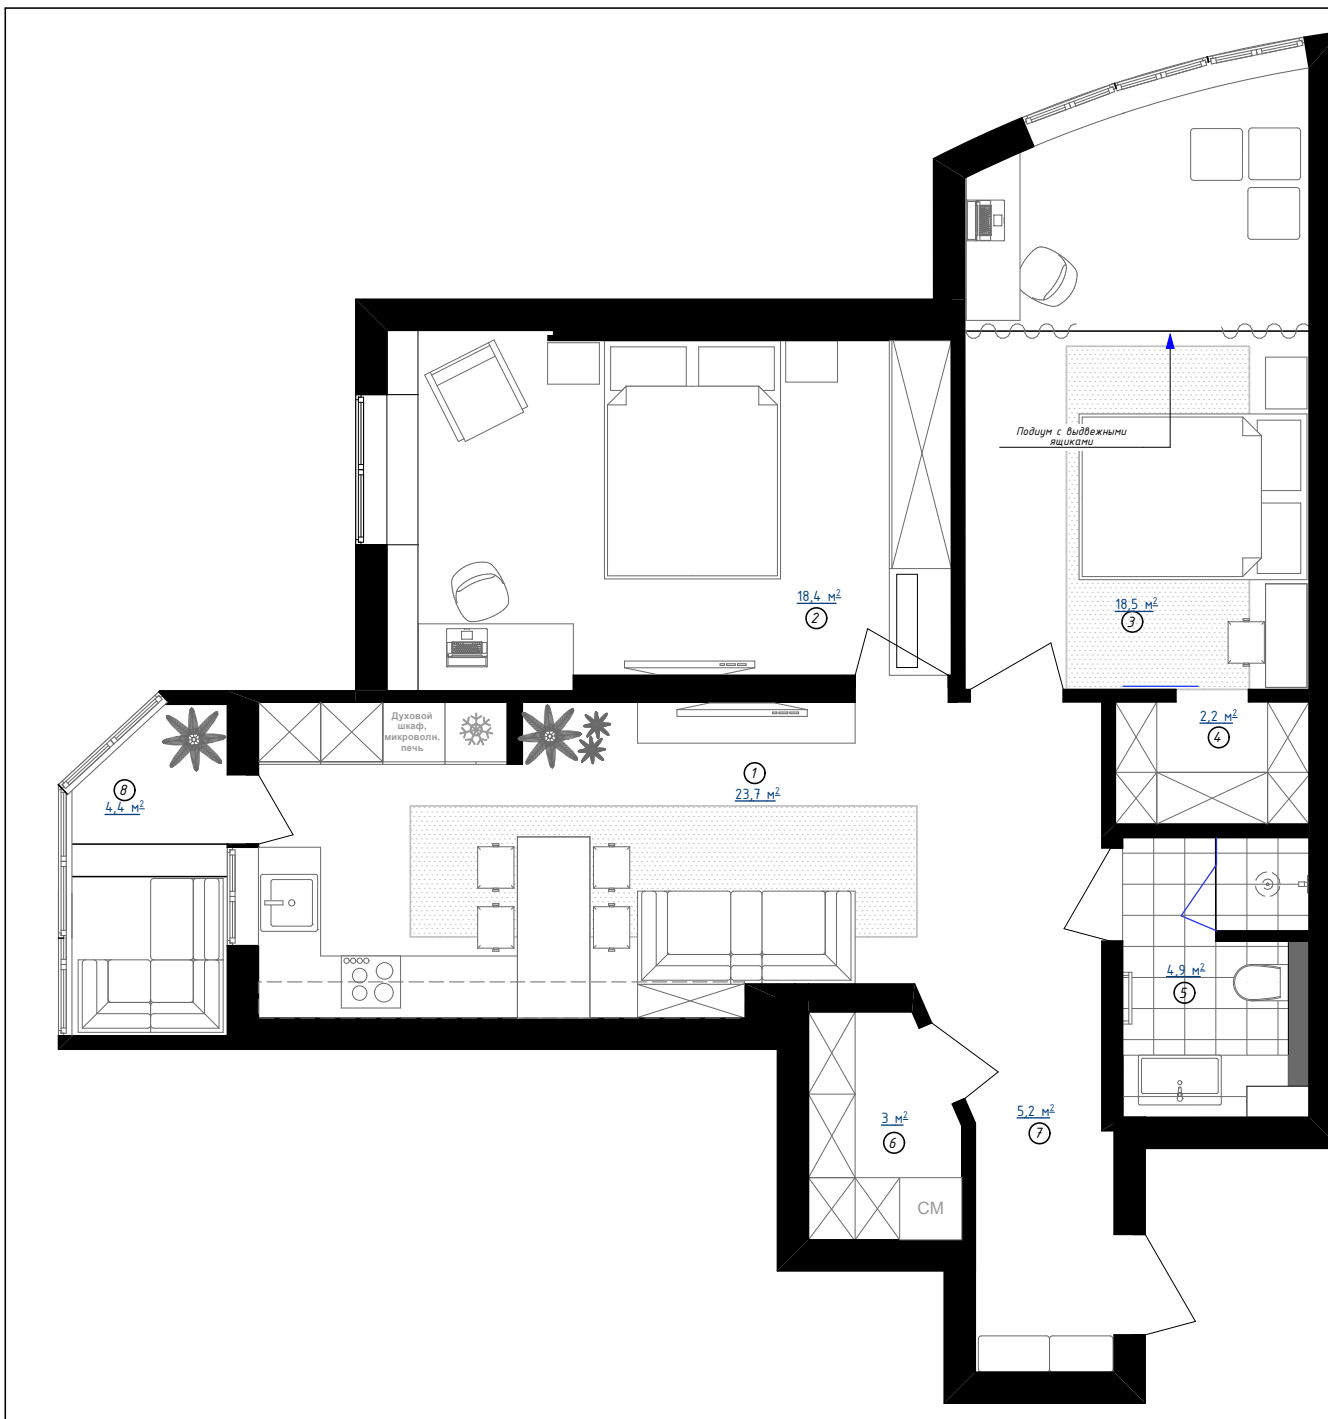


Экспликация помещений

№	Наименования помещения	S м2
1	Кухня-гостиная	23,7
2	Жилая зона 1	18,4
3	Жилая зона 2	18,5
4	Гардеробная	2,2
5	Ванная комната	4,9
6	Кладовая комната	3,0
7	Коридор	5,2
8	Лоджия	4,4
Всего		80,7

Планировочное решение с мебельной расстановкой

Техническая документация дизайн-проекта квартиры	Листов	Масштаб
	А3	
Разработал	ФЛП Бутова Ю.В.	
Заказчик	Метла Богдан	
juliyabutova.com		

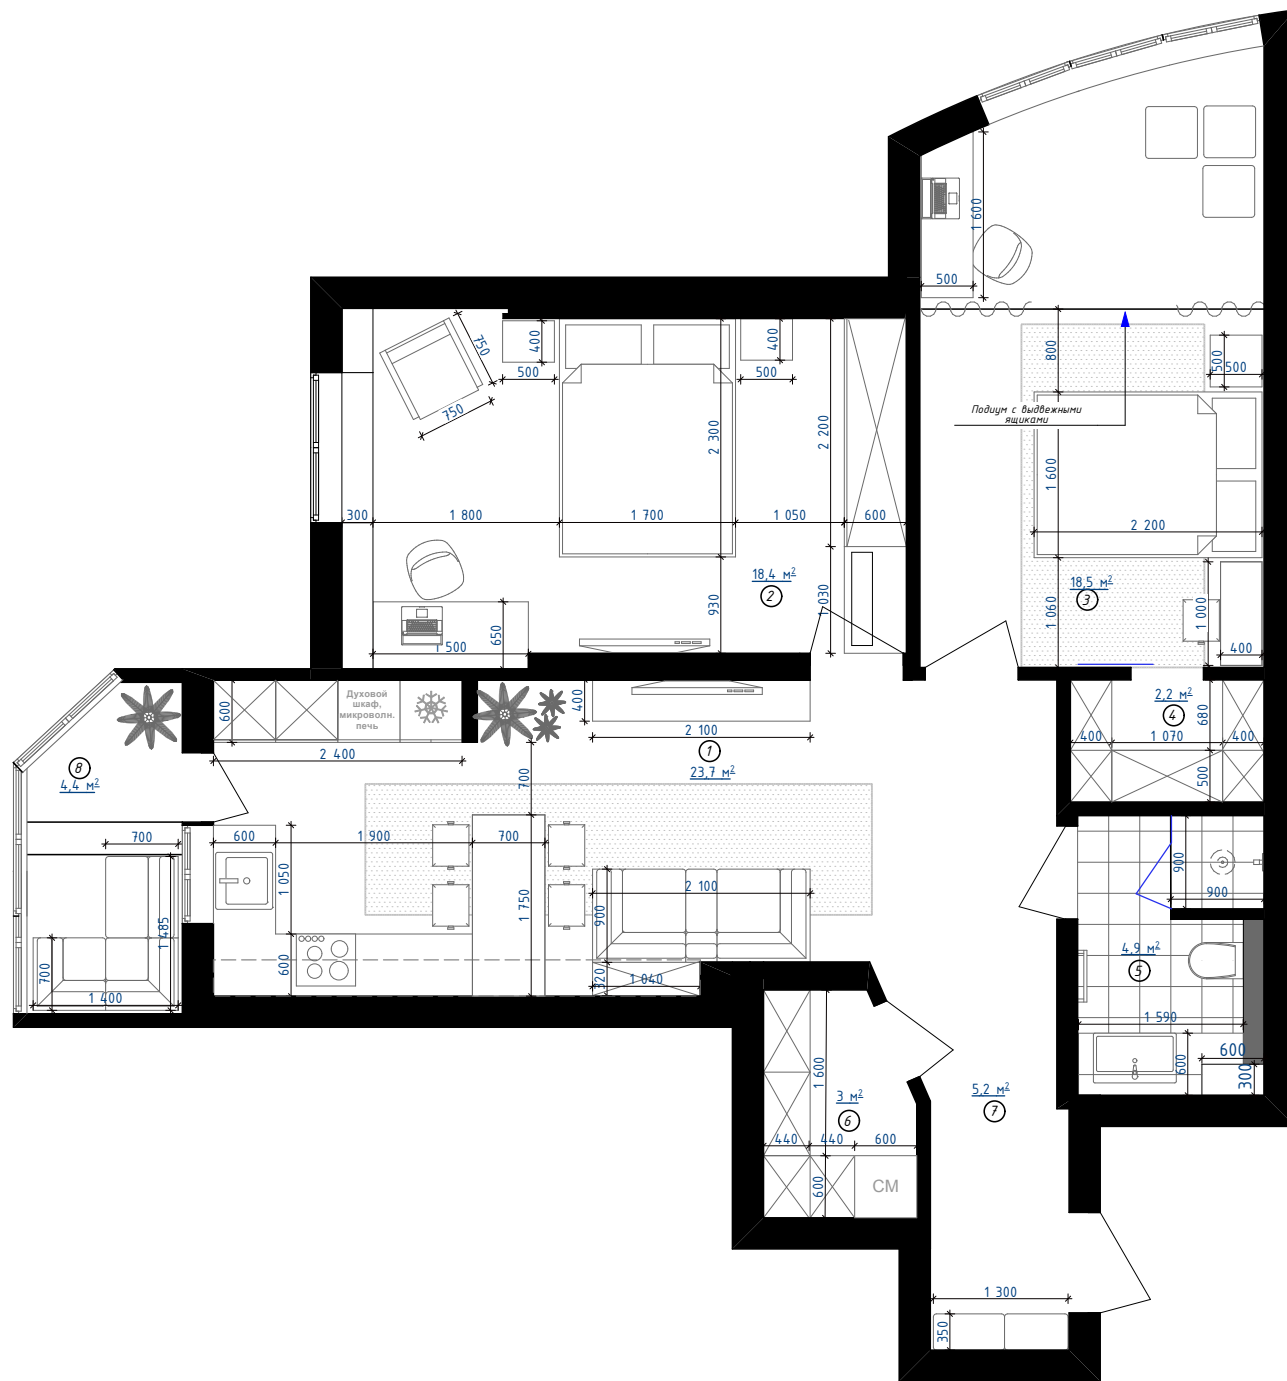



Экспликация помещений

№	Наименования помещения	S м2
1	Кухня-гостиная	23,7
2	Жилая зона 1	18,4
3	Жилая зона 2	18,5
4	Гардеробная	2,2
5	Ванная комната	4,9
6	Кладовая комната	3,0
7	Коридор	5,2
8	Лоджия	4,4
Всего		80,7

Планировочное решение с мебельной расстановкой и размерами

<p>Техническая документация дизайн-проекта квартиры</p>	Листов	А3	Масштаб
	juliyabutova.com		
Разработал	ФЛП Бутова Ю.В.		
Заказчик	Метла Богдан		

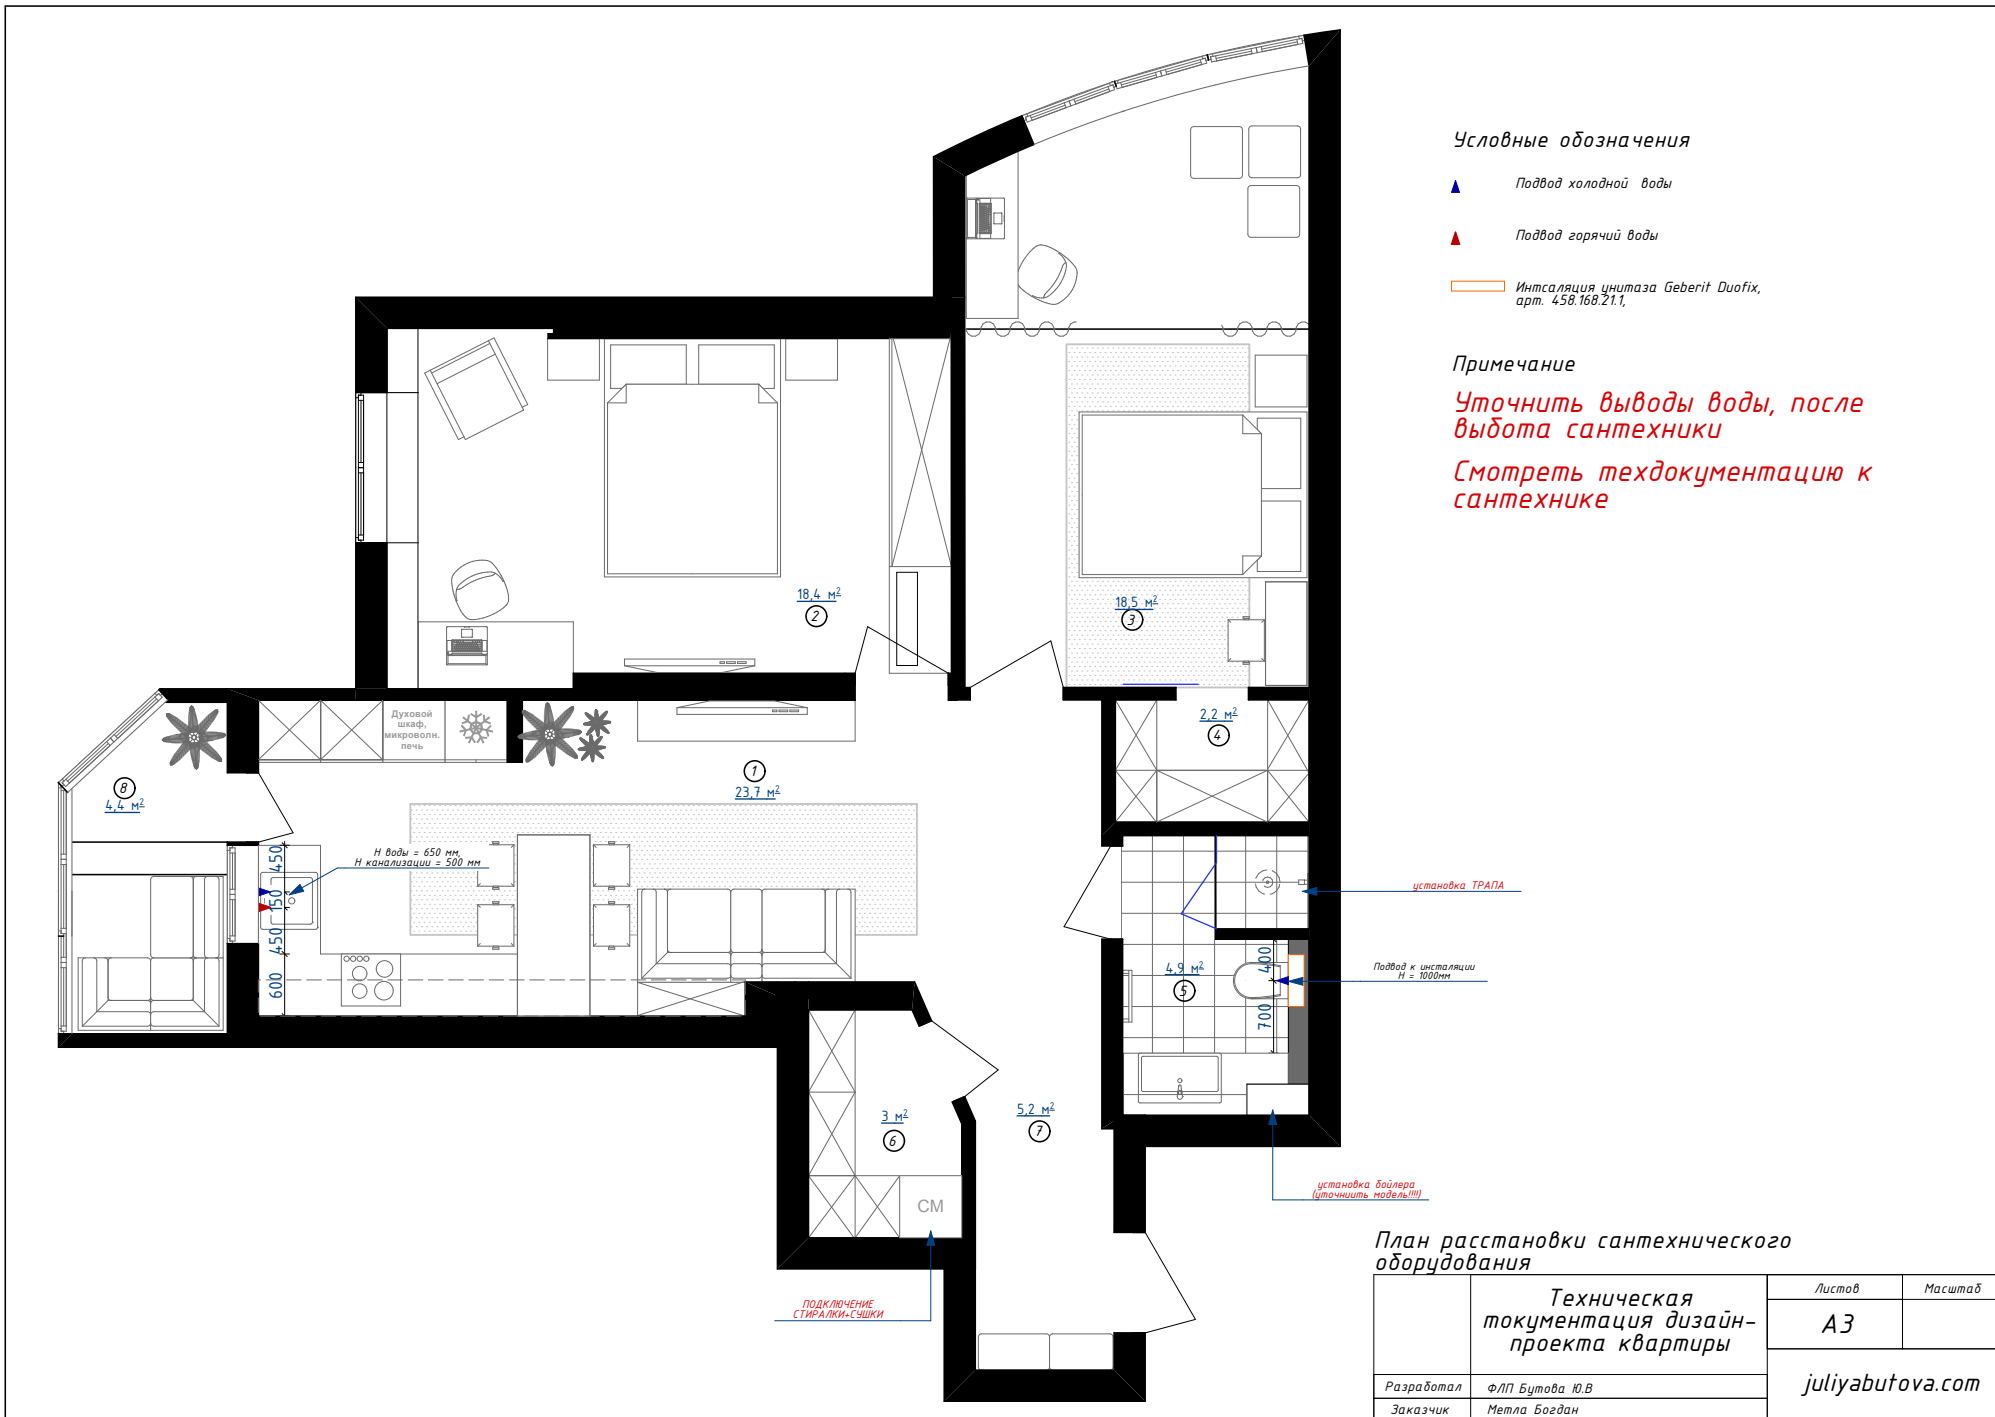

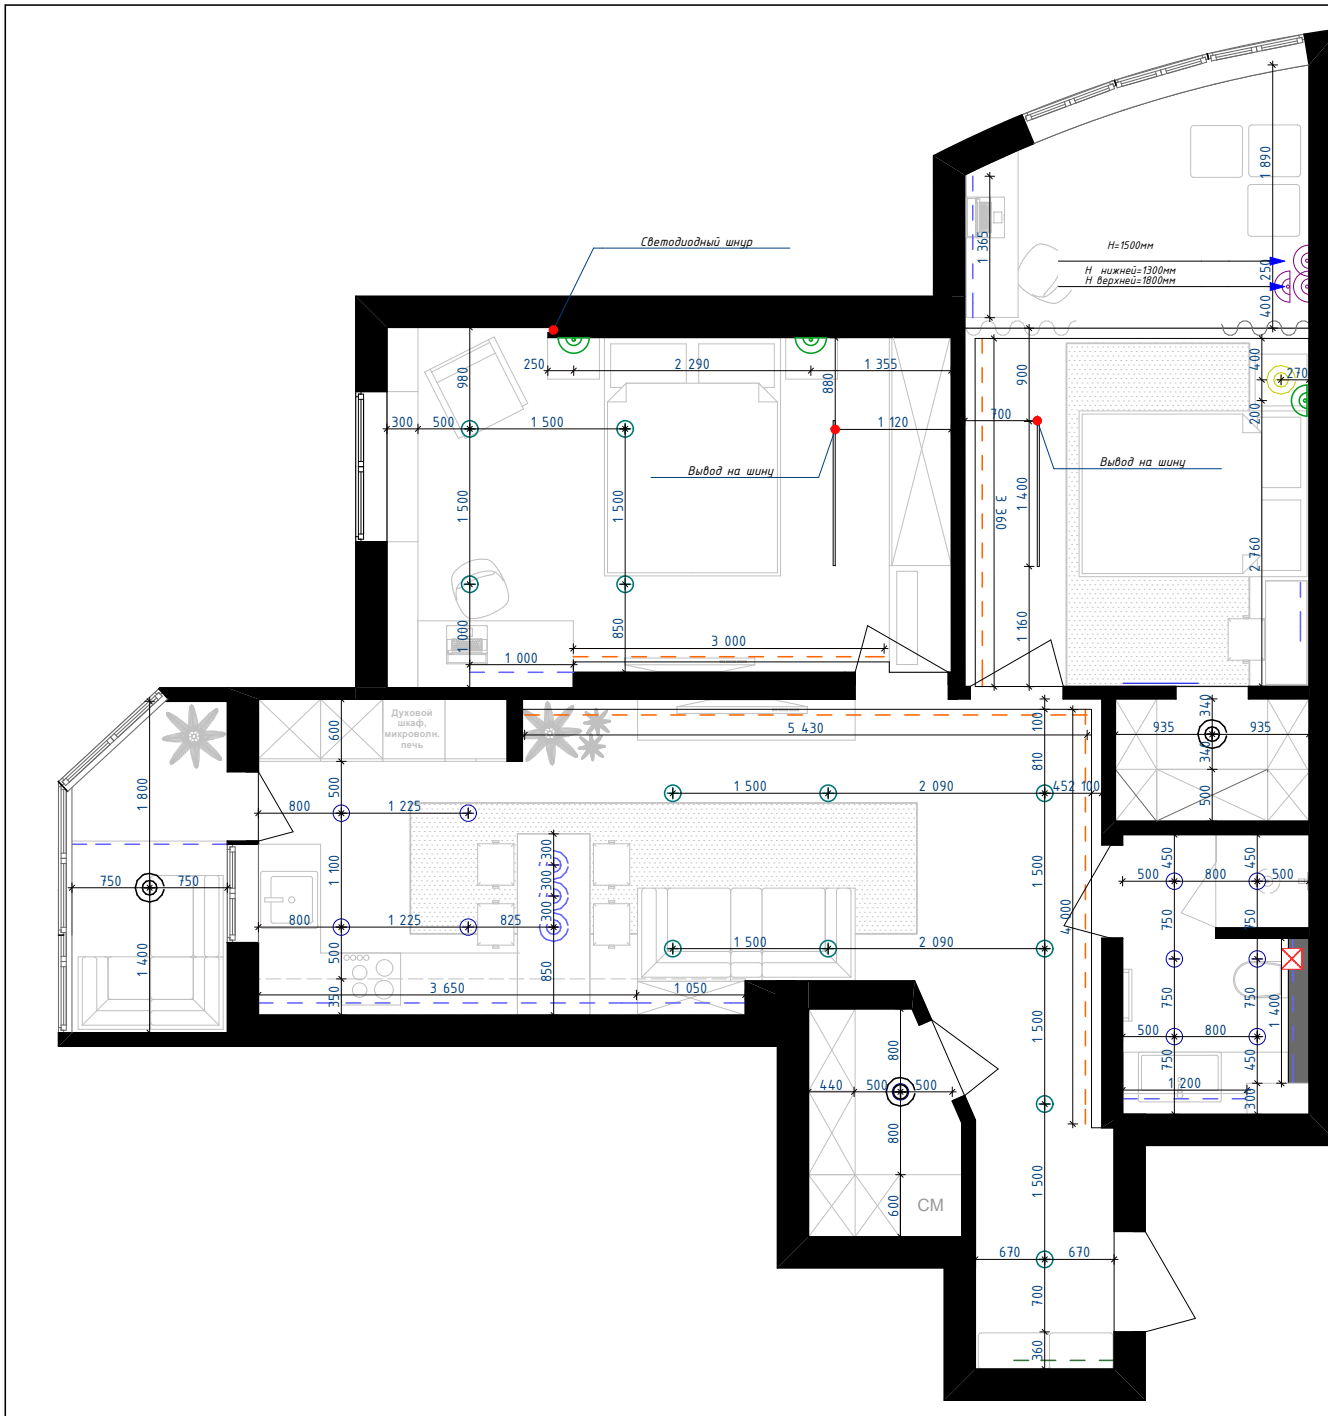

Условные обозначения


- ⊕ Светильник ,светодиодная лампа на 3000К, Мощность: 7W
- ⊕ Светильник двойной,светодиодная лампа на 3000К, Мощность: 7W
- ⊕ Подвесной светильник
- ⊕ Люстра потолочная плоская, светодиодная
- ⊕ Подвесной светильник Tom Dixon
- Светодиодный шнур Rishang, 3000k
- Медельная подсветка, светодиодный шнур Rishang, 4000k
- ⊕ Настенное бра, h=1800мм
- ⊕ Настенное бра, h=1200мм
- ⊗ Вентиляционная решетка

Примечание







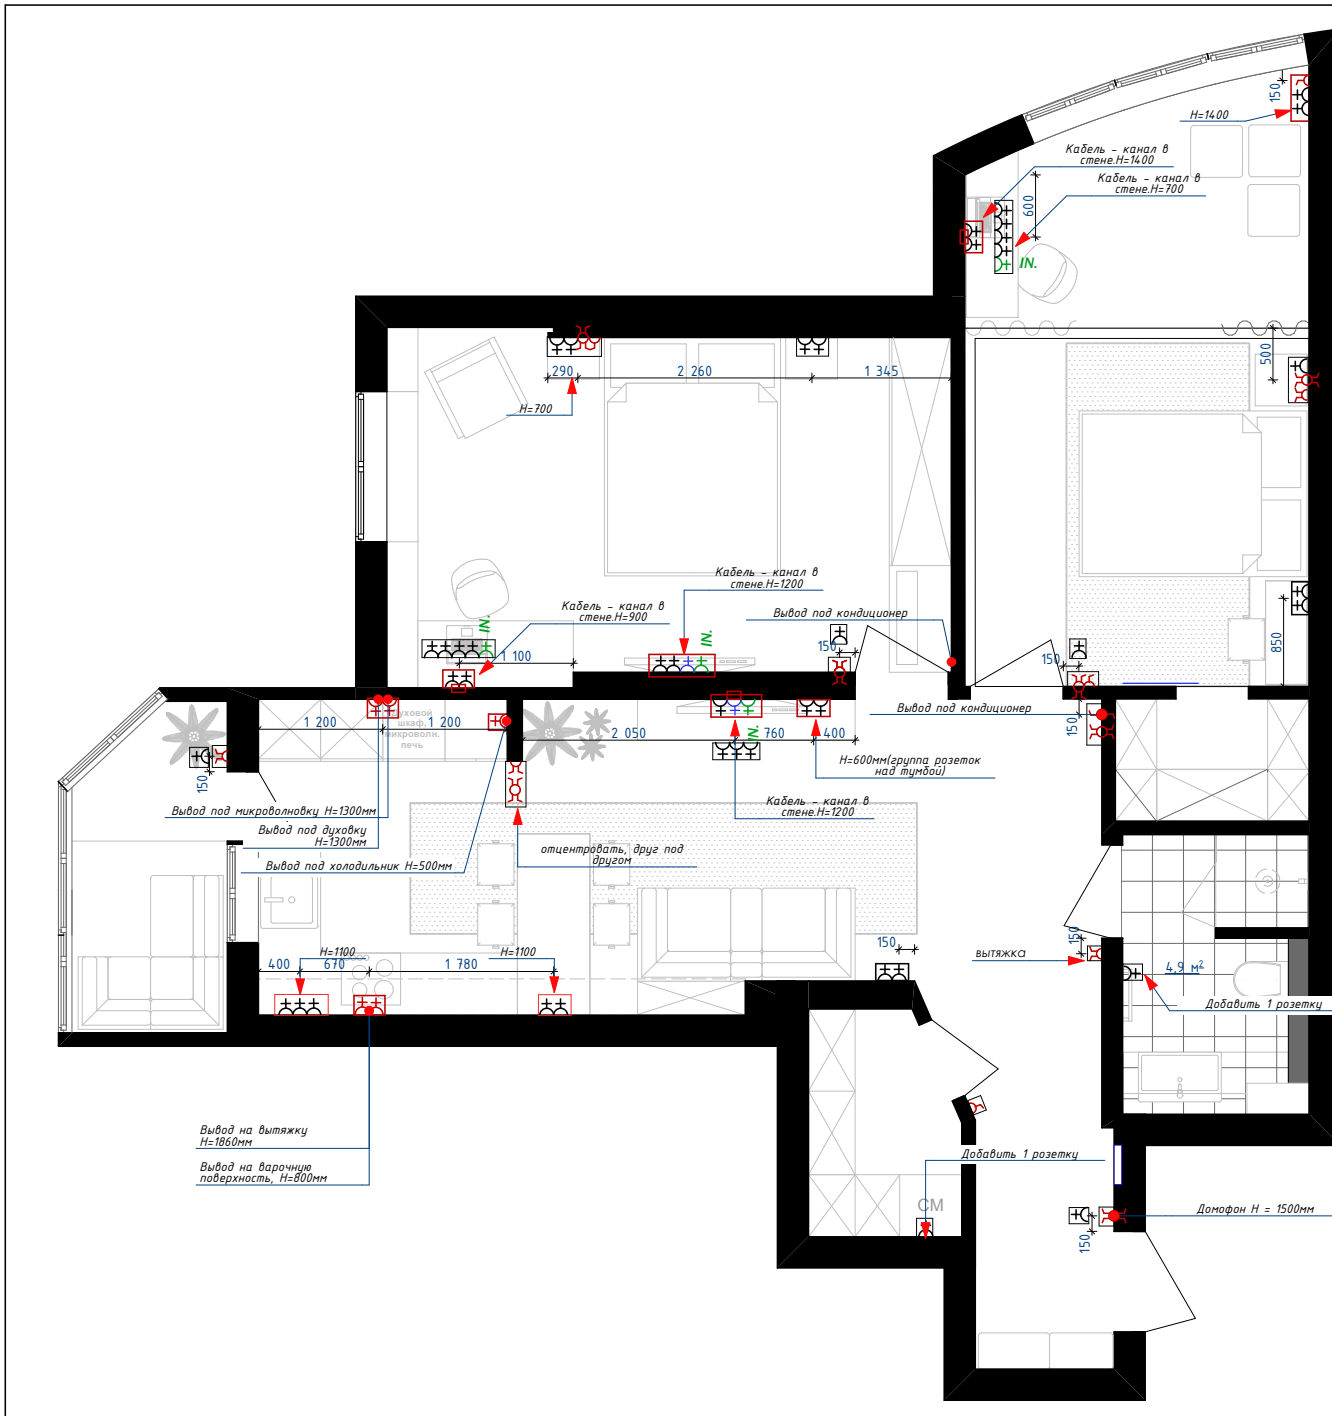



В су светодиодная лампа на 4000К, Мощность: 5W


Схема осветительных приборов

Техническая документация дизайн-проекта квартиры		Листов	Масштаб
		А3	
Разработал ФЛП Бутова Ю.В. Заказчик Метла Богдан		juliya-butova.com	



Условные обозначения

-  Включатель, H=950мм
-  Включатель двухклавишный, H=950мм
-  Включатель проходной двухклавишный, H=950мм
-  Включатель проходной, H=950мм
-  Розетка
-  Розетка телевизионная
-  Розетка интернет
-  Силовой вывод кабеля
-  Розетка интернет
-  Щиток, скрытый под покраску, пример:

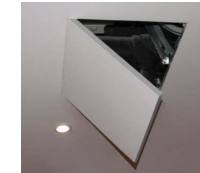

Примечание


Высота выключателей от чистого пола 950 мм.
Высота розеток от чистого пола 200 мм. (середина)

Уточнить выводы электрики для кухонной техники

Мебельная подсветка включается кнопкой

Схема размещения розеток, выключателей

Техническая документация дизайн-проекта квартиры		Листов	Масштаб
		А3	
Разработал ФЛП Бутова Ю.В. Заказчик Метла Богдан		juliyabutova.com	

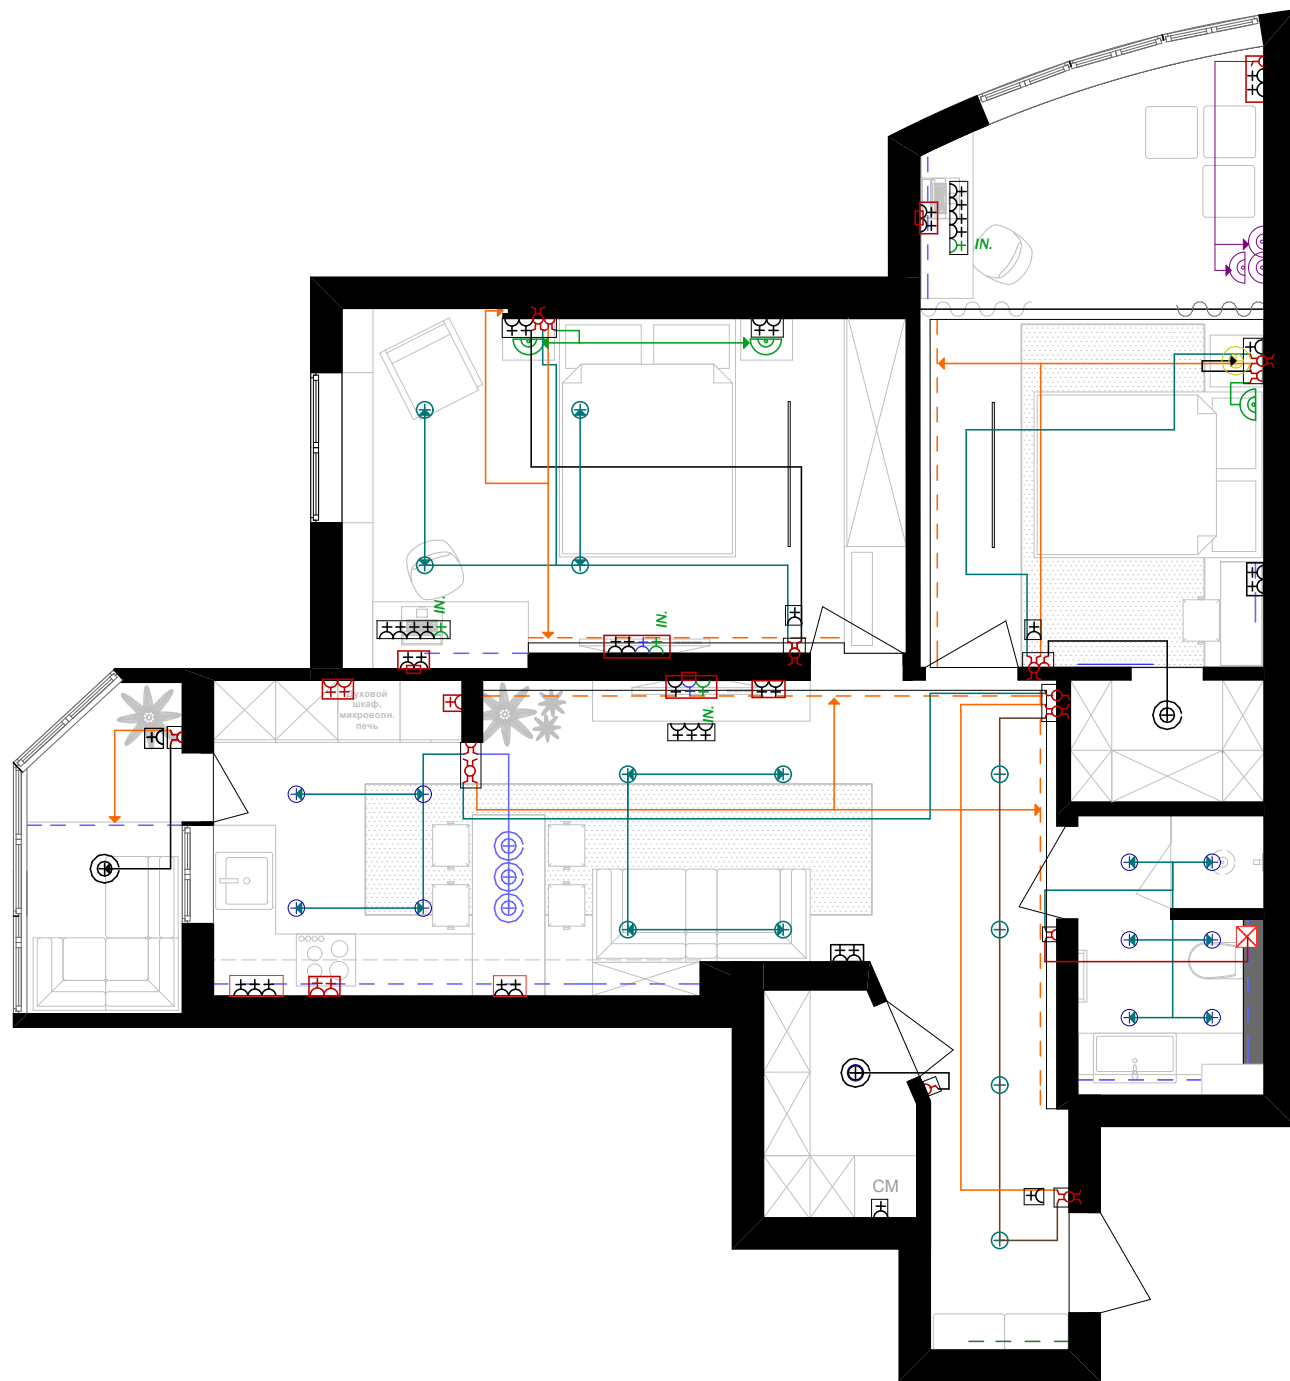

Условные обозначения

- ⊕ Светильник ,светодиодная лампа на 3000К, Мощность: 7W
- ⊕ Светильник двойной,светодиодная лампа на 3000К, Мощность: 7W
- ⊕ Подвесной светильник
- ⊕ Люстра потолочная плоская, светодиодная
- ⊕ Подвесной светильник Tom Dixon
- Светодиодный шнур Rishang, 3000k
- Мебельная подсветка, светодиодный шнур Rishang, 4000k
- ⤴ Настенное бра, h=1800мм
- ⤴ Настенное бра, h=1200мм
- ⊠ Вентиляционная решетка
- ⤴ Выключатель, H=950мм
- ⤴ Выключатель двухклавишный, H=950мм
- ⤴ Выключатель проходной двухклавишный, H=950мм
- ⤴ Выключатель проходной, H=950мм
- ⤴ Розетка
- ⤴ TV Розетка телевизионная
- Силовой вывод кабеля
- ⤴ int Розетка интернет
- ▭ Щиток, скрытый под покраску, пример:

Примечание


Высота выключателей от чистого пола 950 мм.
 Высота розеток от чистого пола 200 мм.(середина)

Уточнить выходы электрики для кухонной техники

Мебельная подсветка включается кнопкой


Схема осветительных приборов

Техническая документация дизайн-проекта квартиры		Листов	Масштаб
		А3	
Разработал Ф/ЛП Бутова Ю.В. Заказчик Метла Богдан		juliyabutova.com	

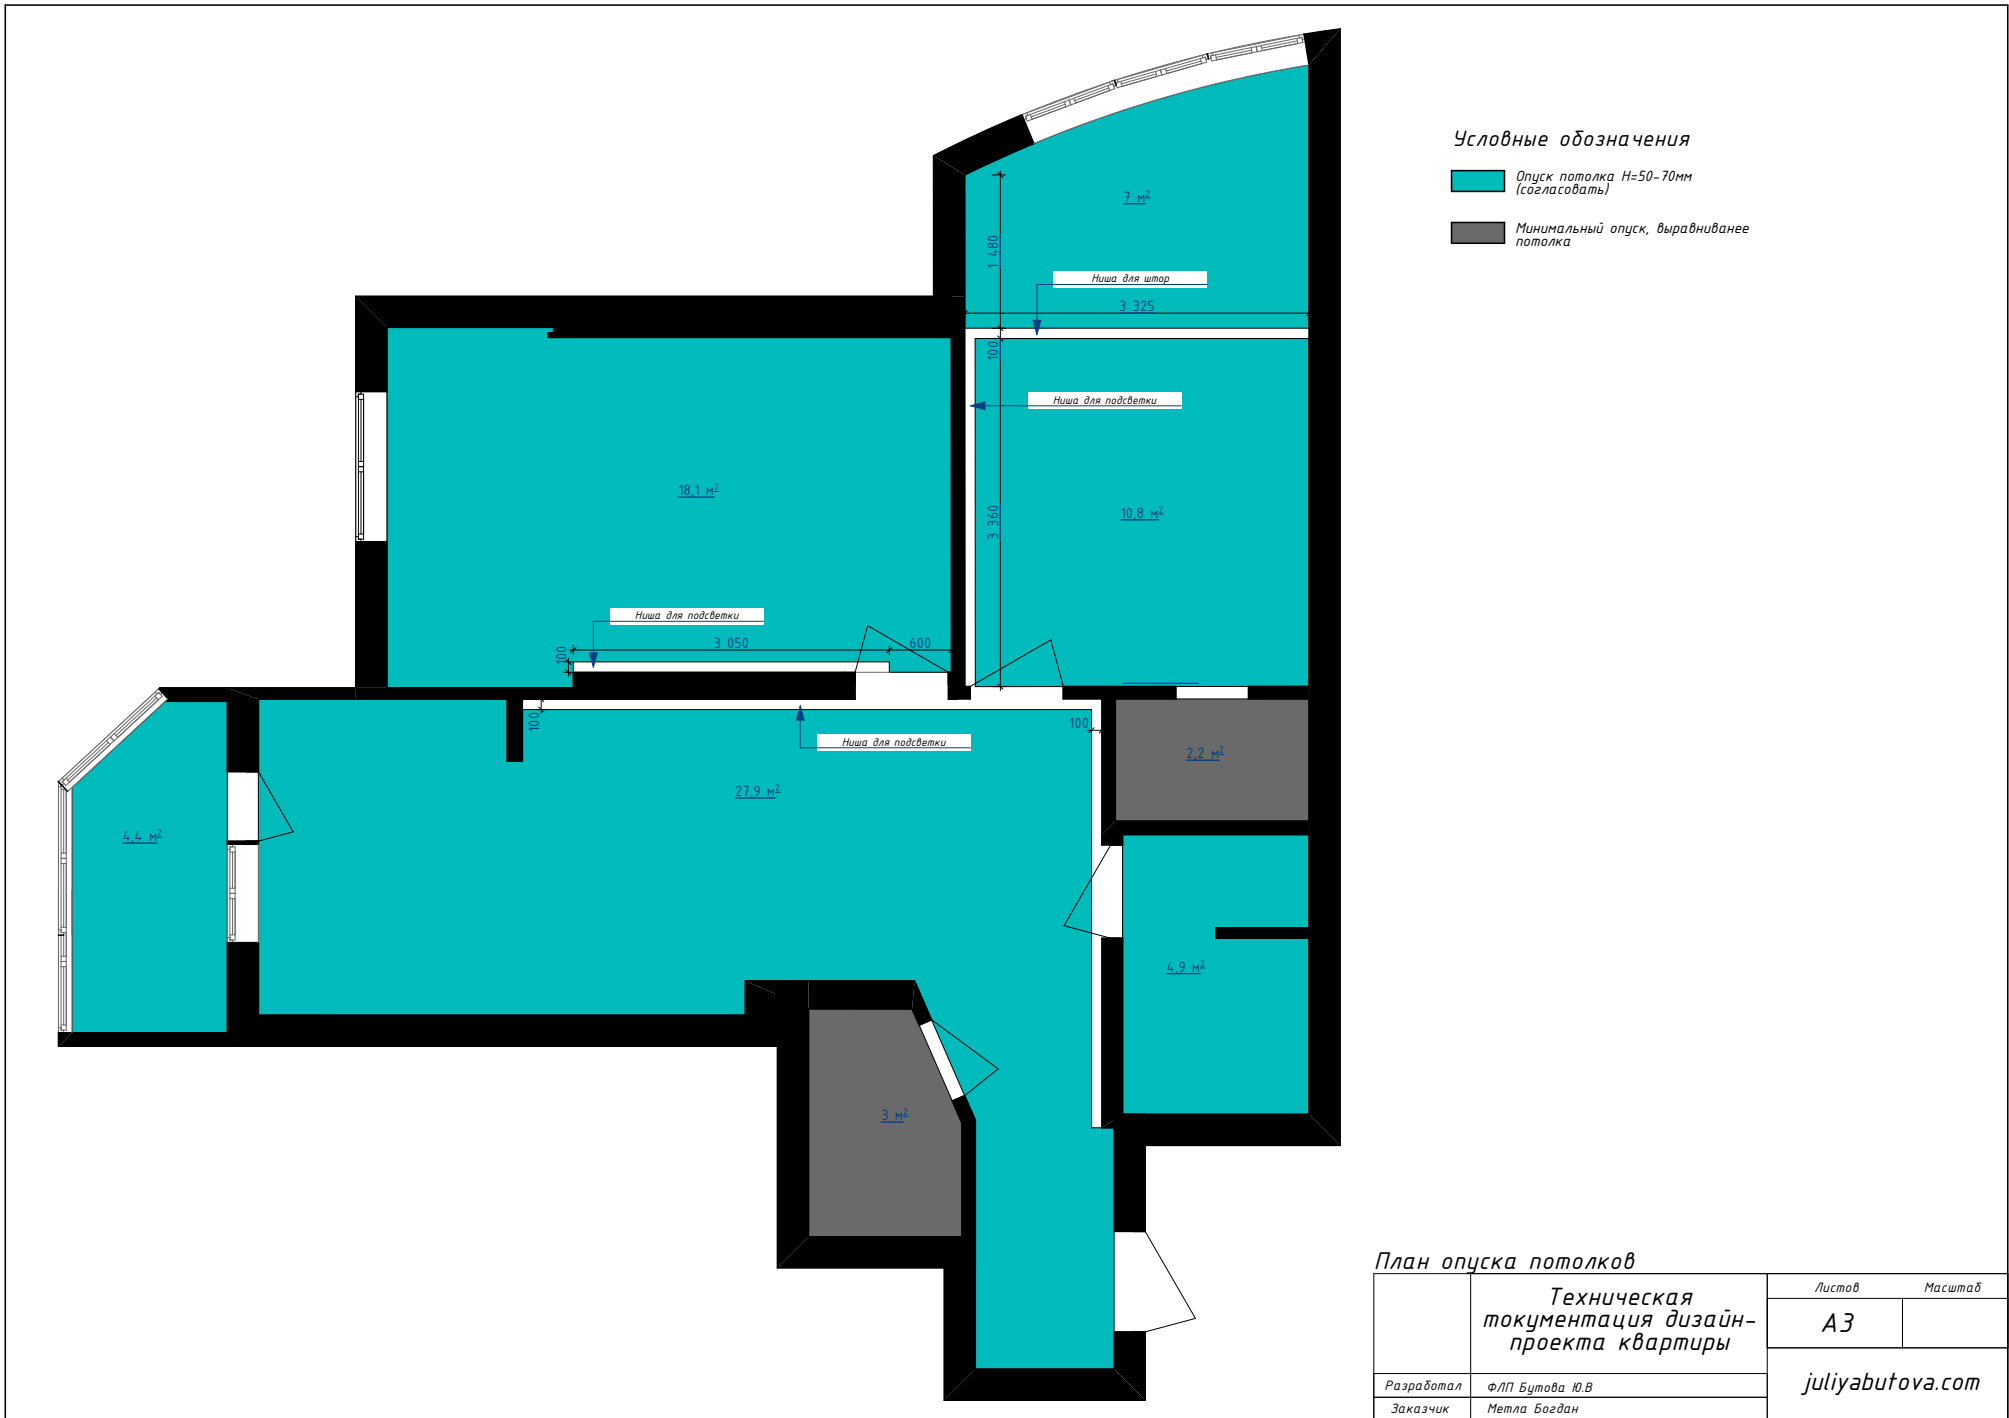




Условные обозначения








 Теплый пол электрический Devi S= 5,1 м2

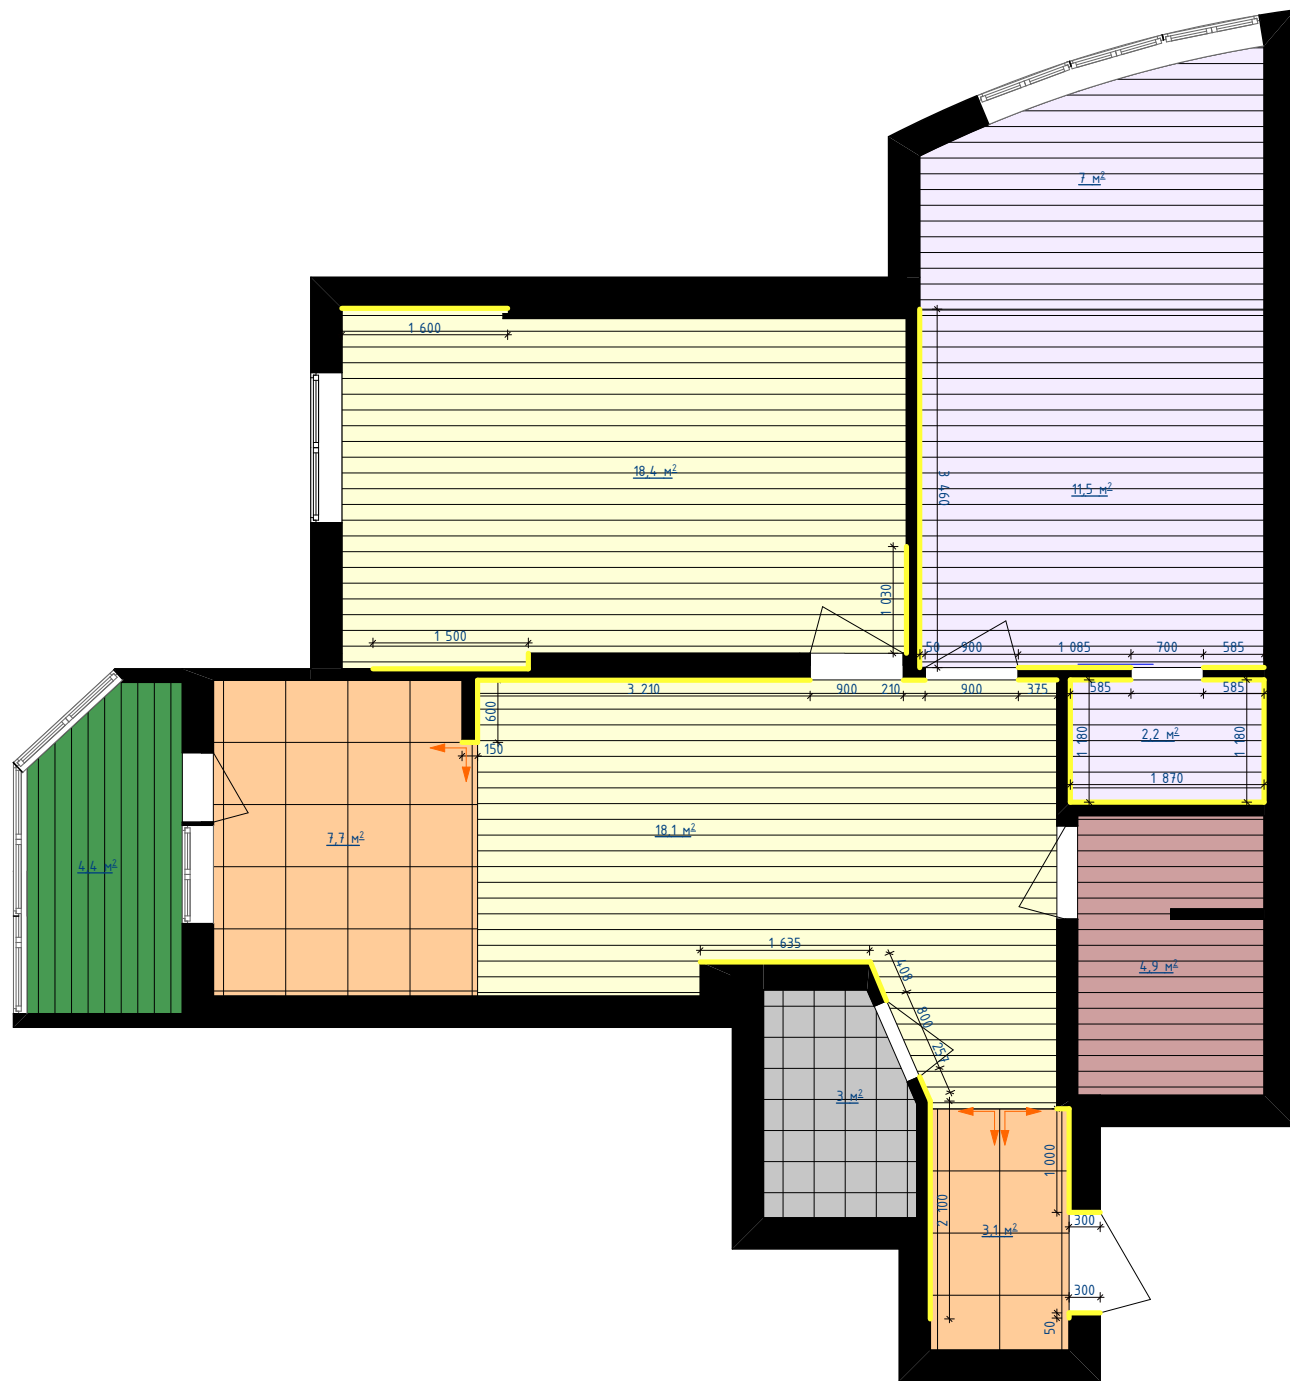План теплого пола

Техническая документация дизайн-проекта квартиры		<i>Листов</i>	<i>Масштаб</i>
		А3	
<i>Разработал</i>		<i>ФЛП Бутова Ю.В</i>	
<i>Заказчик</i>		<i>Метла Богдан</i>	
		<i>juliyabutova.com</i>	

 


 Условные обозначения

-  Укладка ламината classen PREMIUM - PR 125 S=36,6 м2
-  Укладка ламината, S=30,0 м2 (подобрать тон)
-  Укладка плитки под дерево, S=,4,9 м2 (подобрать тон)
-  Укладка напольной плитки S=10,7 м2 (подобрать тон)
-  Демонтаж дерева + покраска S=4,4 м2
-  Напольная плитка оставить S=3,0 м2
-  Напольный плинтус белый рал 9003 мат

План укладки напольных покрытий


	Техническая документация дизайн-проекта квартиры	Листов	Масштаб
		А3	
Разработал	ФЛП Бутова Ю.В	juliyabutova.com	
Заказчик	Метла Богдан		

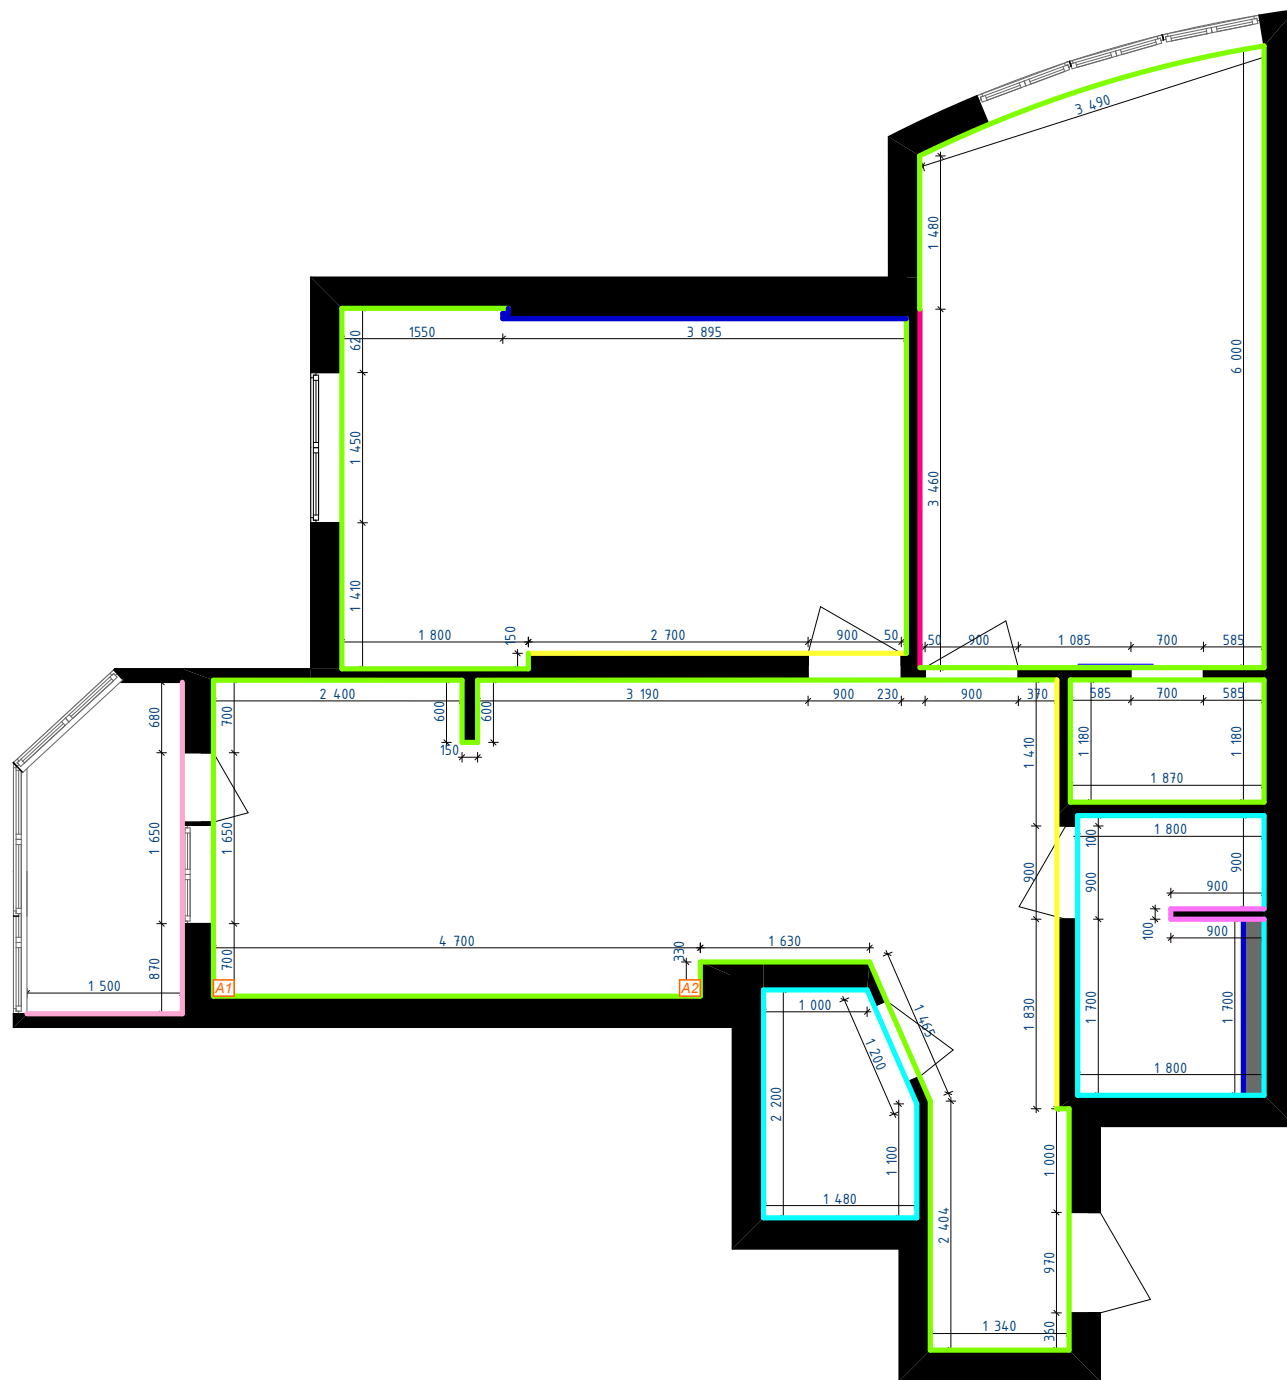

Условные обозначения

- Покраска стен белая (краска глубокоматовая)
- Декоративная штукатурка, уточнить тон
- Существующая настенная плитка,
- Облицовка перегородки
- Обшивка консоли ламинат
- Облицовка декоративным кирпичем (белый)
- Демонтаж дерева + покраска (белый+серый тон)

Развертка плитки

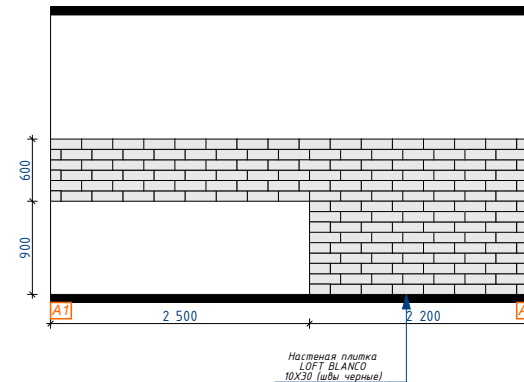

План отделки стен

Техническая документация дизайн-проекта квартиры		Листов	Масштаб
		А3	
		juliyabutova.com	
Разработал	Ф/П Бутова Ю.В.		
Заказчик	Метла Богдан		