


План расстановки мебели

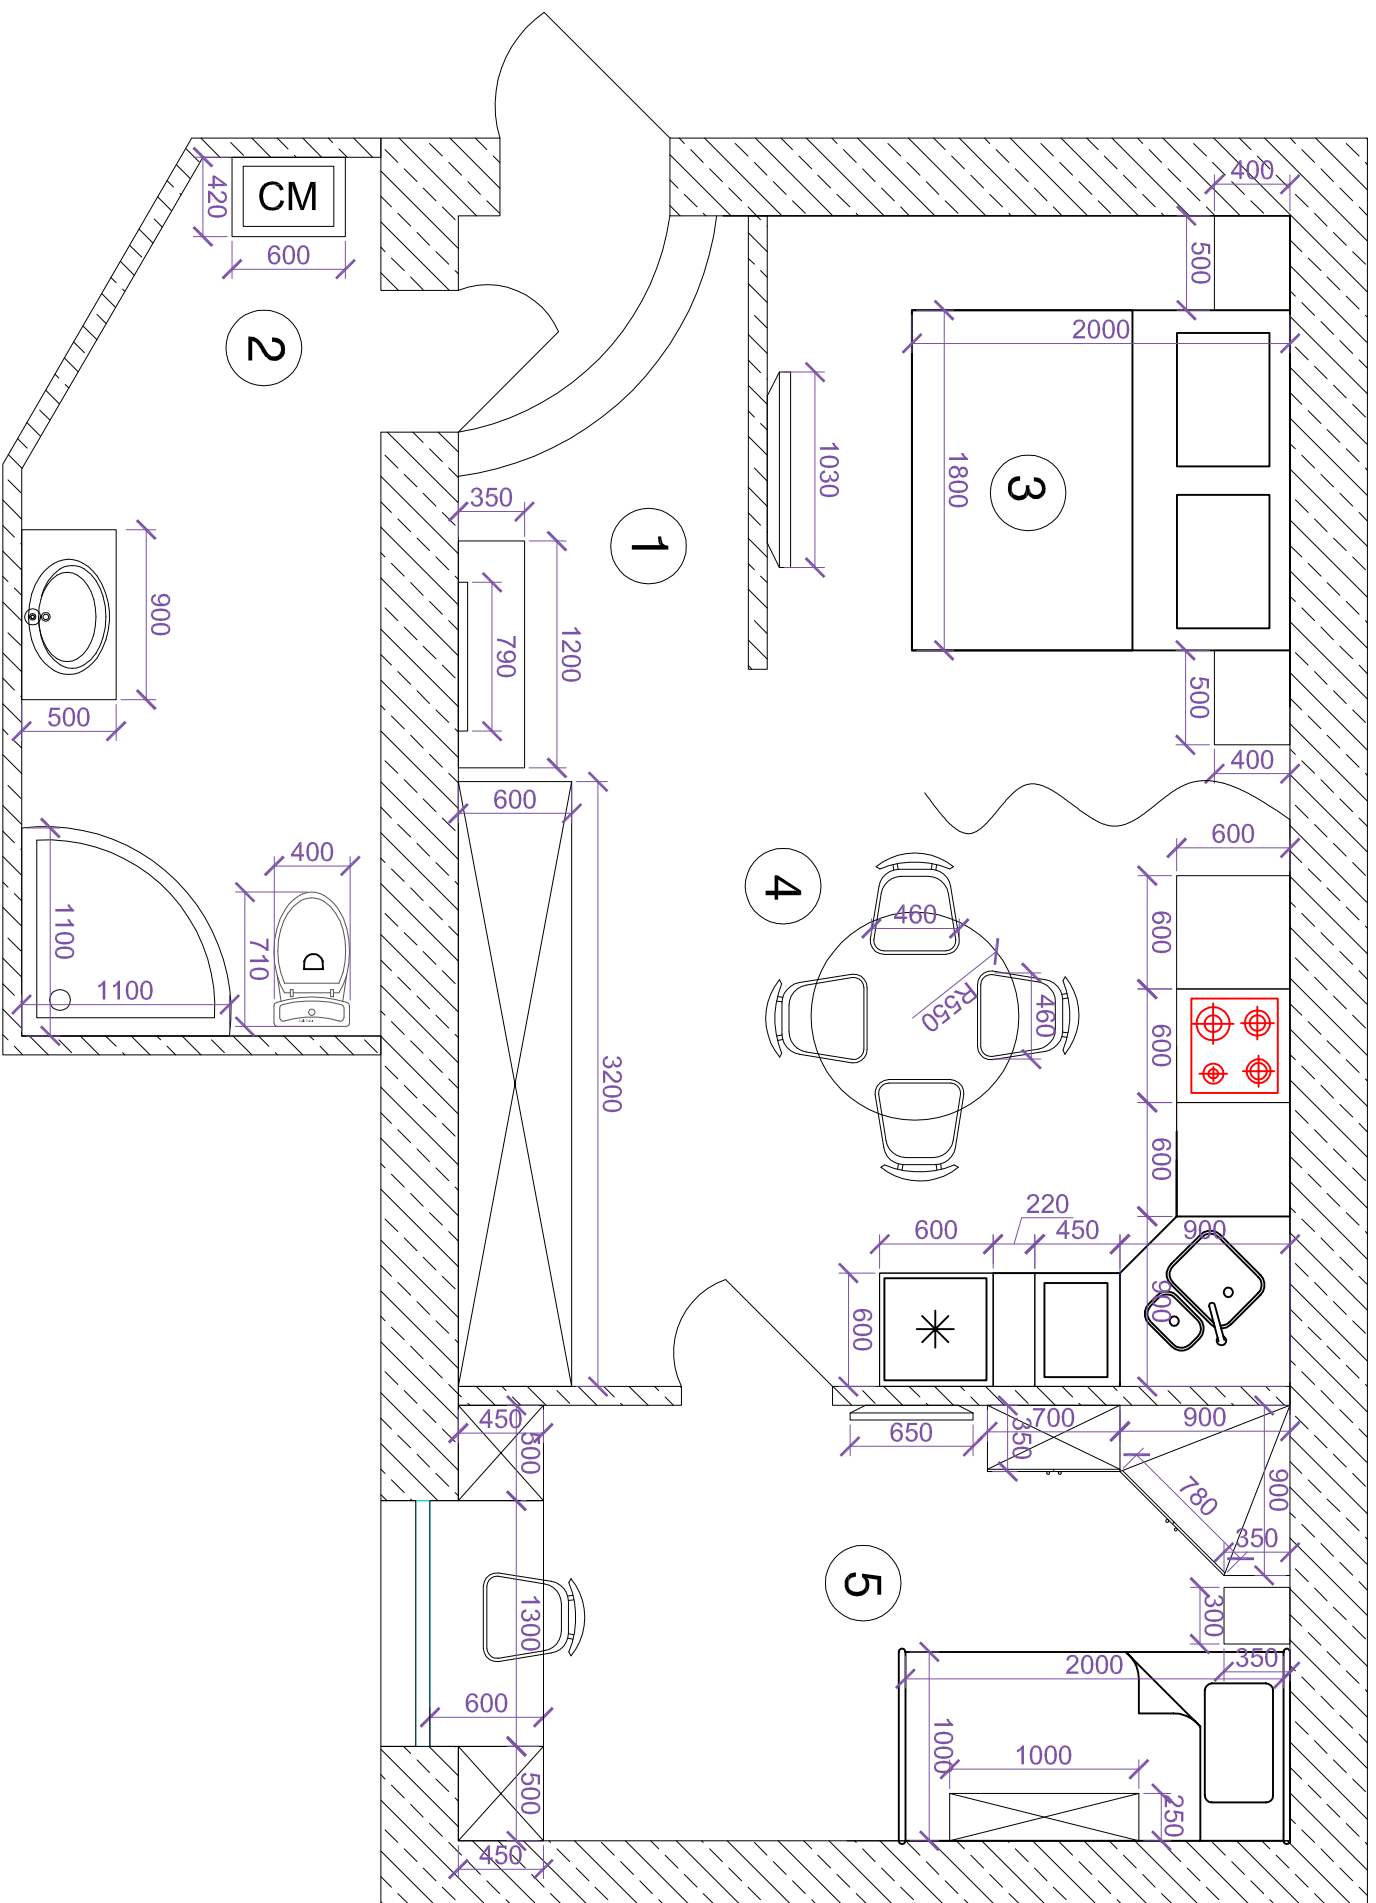

ПРИМЕЧАНИЕ:

1. Площади помещений указаны без чистовых размеров.
2. Перед заказом заполнения проемов, отделочных материалов, мебели и оборудования, произвести контрольные обмеры возведенных конструкций.

Экспликация помещений

№ п/п	Наименование помещений	Площадь, м²
1	Прихожая	9,50 м²
2	Ванная	8,00 м²
3	Зона отдыха	9,00 м²
4	Кухонная зона	8,20 м²
5	Спальня для девочки	10,10 м²
Всего:		44,80 м²

М 1:40

Изм.	№ Уч.	Лист	№ док.	Подпись	Дата

Г. Запорожье, ул. Пархоменко, 7