


**ПЛАН РАССТАНОВКИ МЕБЕЛИ И  
ОБОРУДОВАНИЯ  
ВАРИАНТ №2**

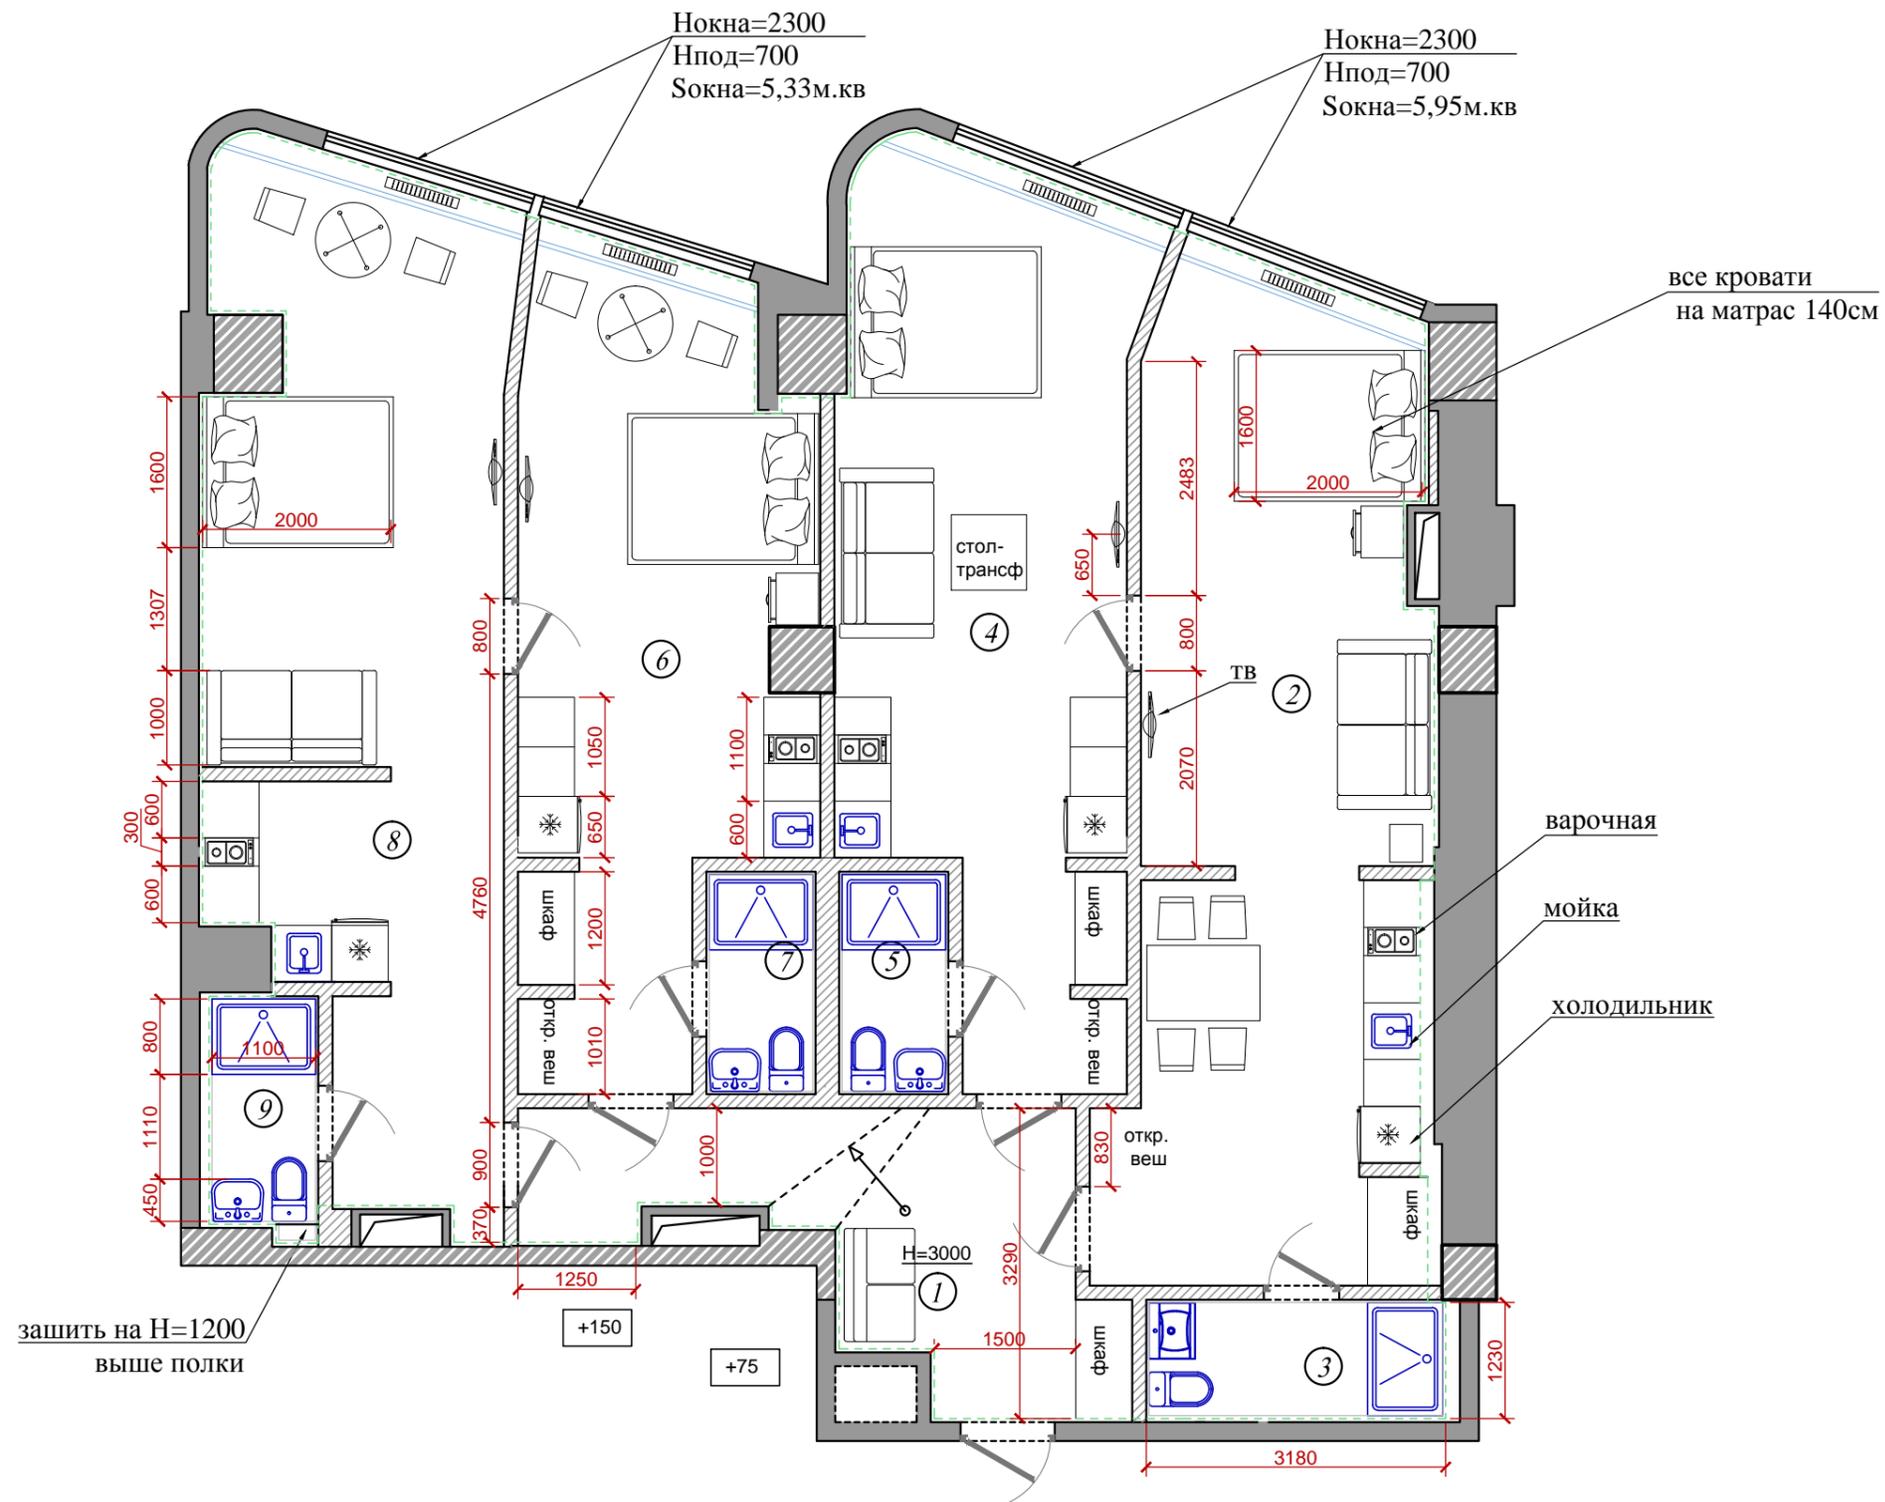

**ЭКСПЛИКАЦИЯ ПОМЕЩЕНИЙ**

№	Наименование помещения	Площадь м <sup>2</sup>
1	Холл	12,5 м <sup>2</sup>
2	Апартаменты 1	32,6 м <sup>2</sup>
3	Сан. узел	4,0 м <sup>2</sup>
4	Апартаменты 2	27,0 м <sup>2</sup>
5	Сан. узел	2,7 м <sup>2</sup>
6	Апартаменты 3	23,4 м <sup>2</sup>
7	Сан. узел	2,6 м <sup>2</sup>
8	Апартаменты 4	30,6 м <sup>2</sup>
9	Сан. узел	2,9 м <sup>2</sup>
		<b>S= 138,2 м<sup>2</sup></b>

Разработал	Ф.И.О	Подпись	Дата	Дизайн -проект квартиры по адресу: г. Одесса, ЖК "М. Симфония" кв.12, 3эт	Стадия	Лист	Листов
Арх.	Чабан Н.В.				П	АИ-4	
План расстановки мебели и оборудования М 1: 75					Студия "Аль-строй"		