


Укладка панелей перекрытия

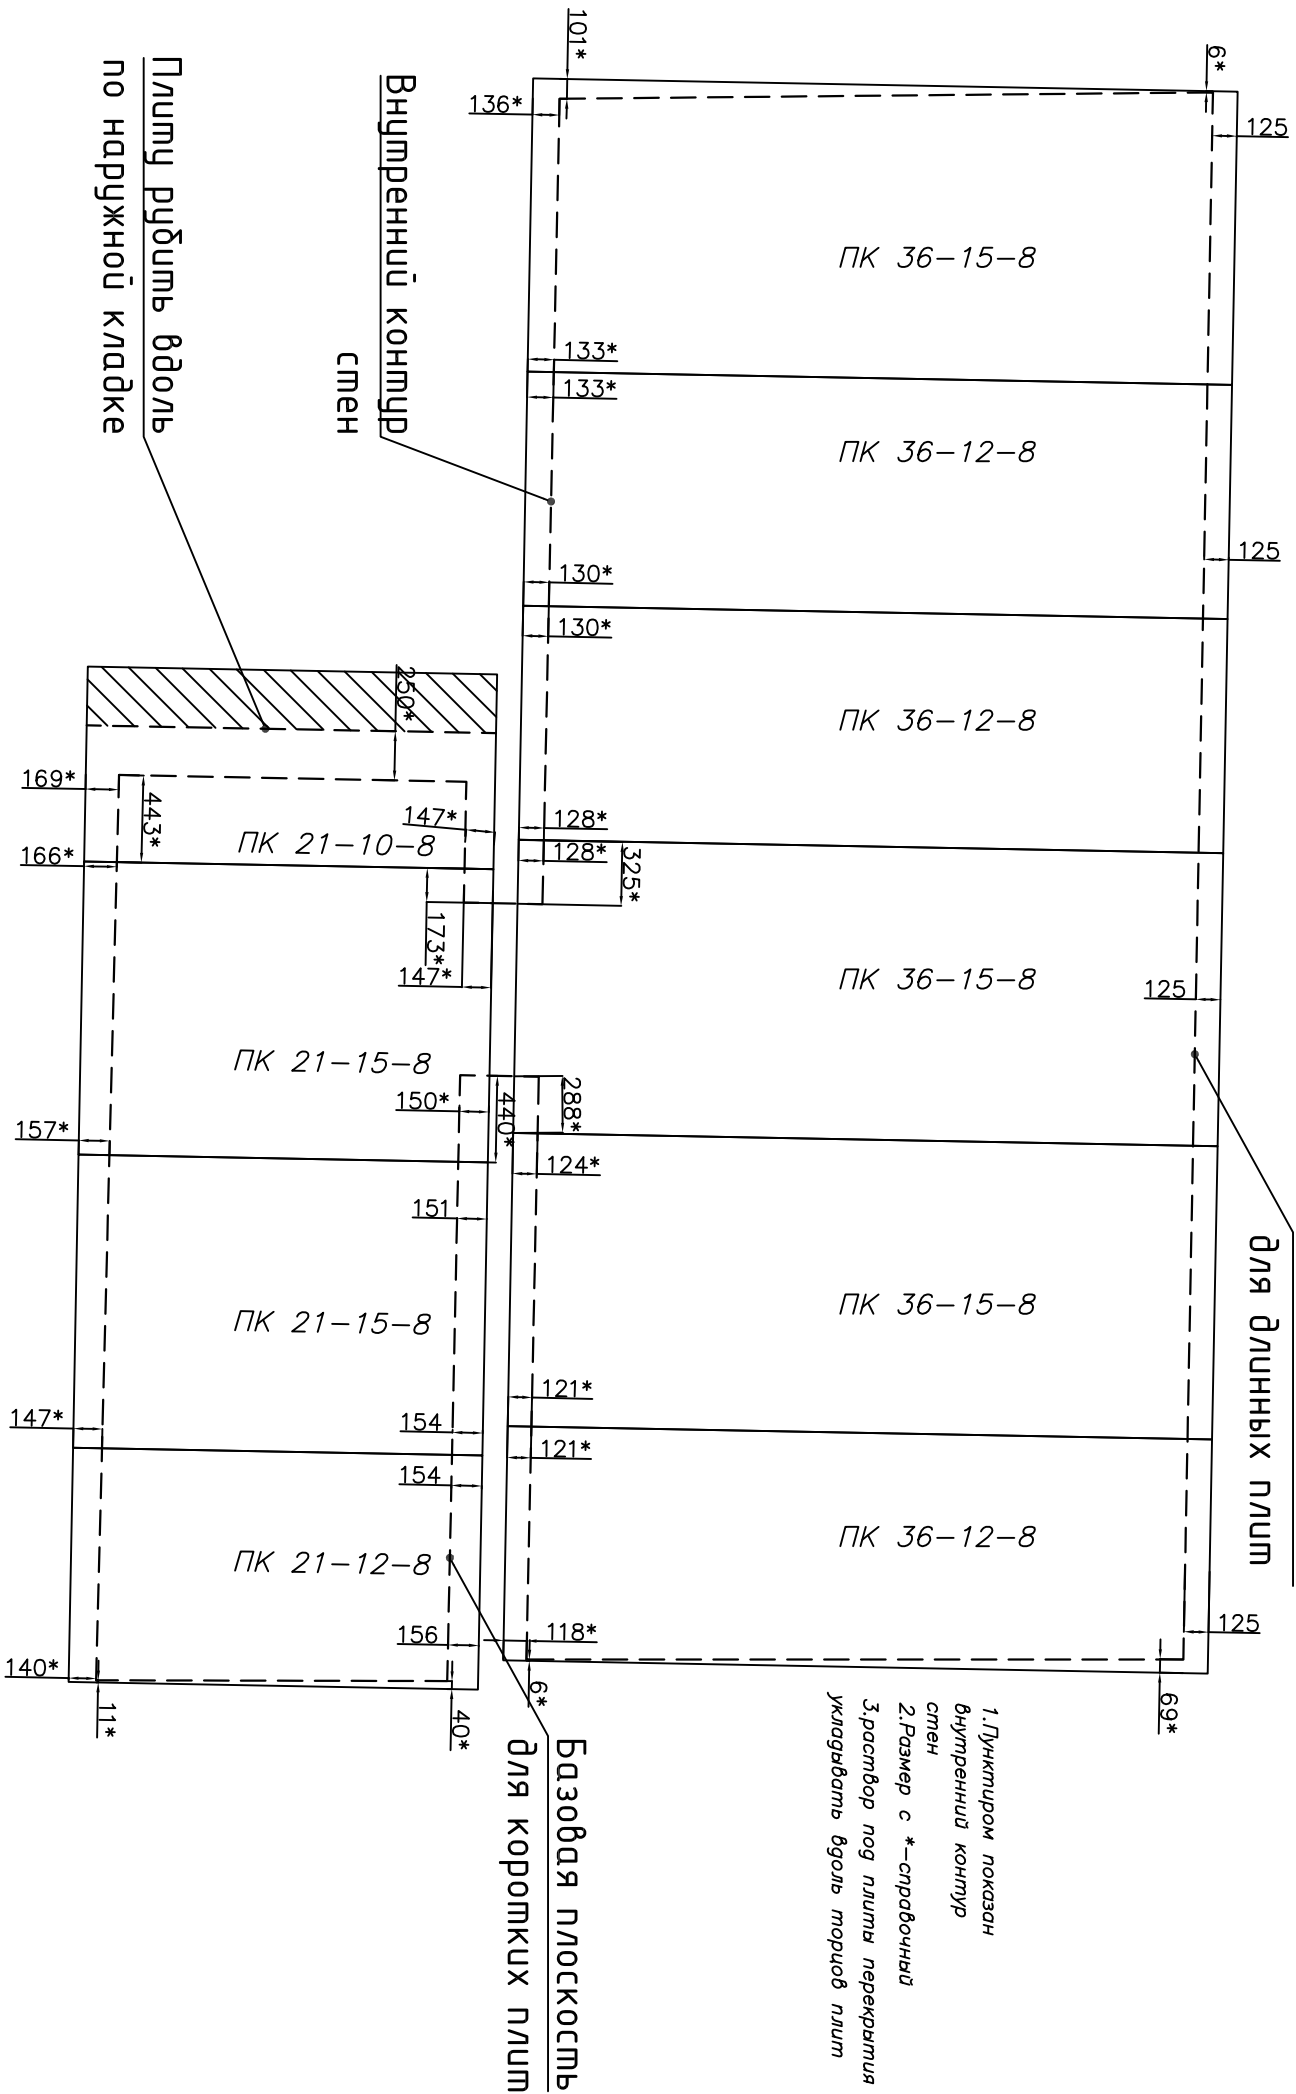

1. Гунктиром показан
внутренний контур
стен
2. Размер с * - рабочий
Ураствор под плиты перекрытия
укладывать вдоль торцов плит