

1

Конструкция зонтика над коренником Р-7

(выполнить после монтажа камина (барбекю) и монтажа системы дымоудаления)

A

Эскиз отлива накрывки


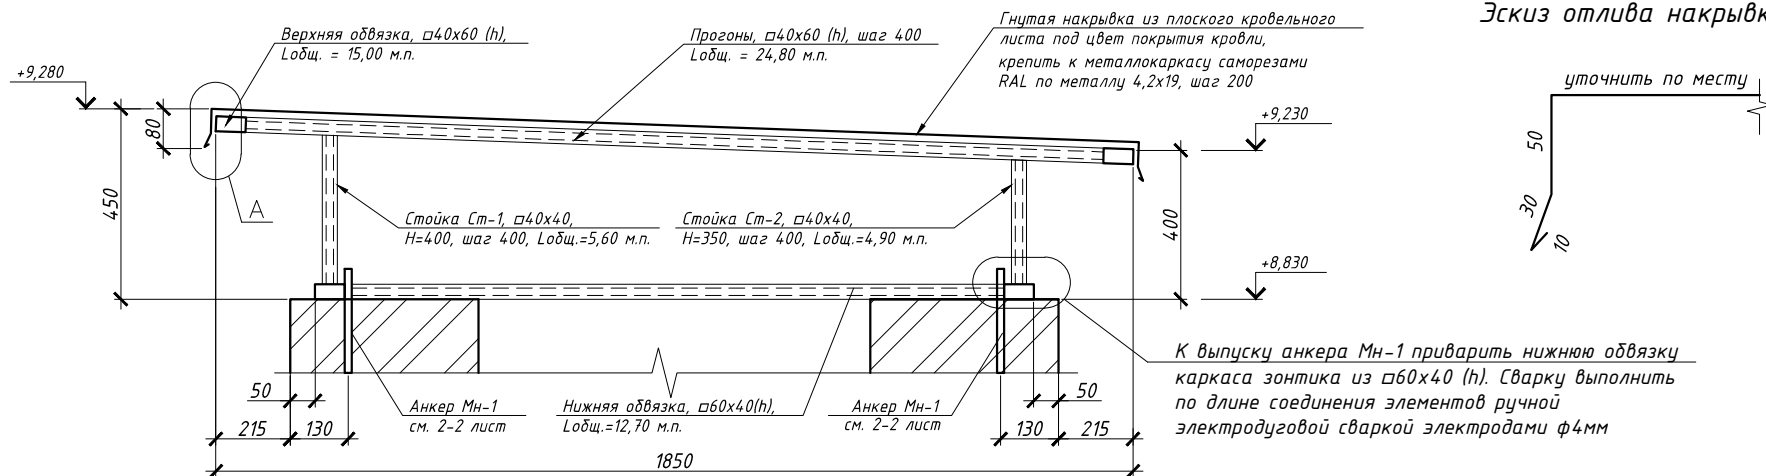


Схема каркаса зонтика над коренником Р-7 (нижняя обвязка) (верхняя обвязка)

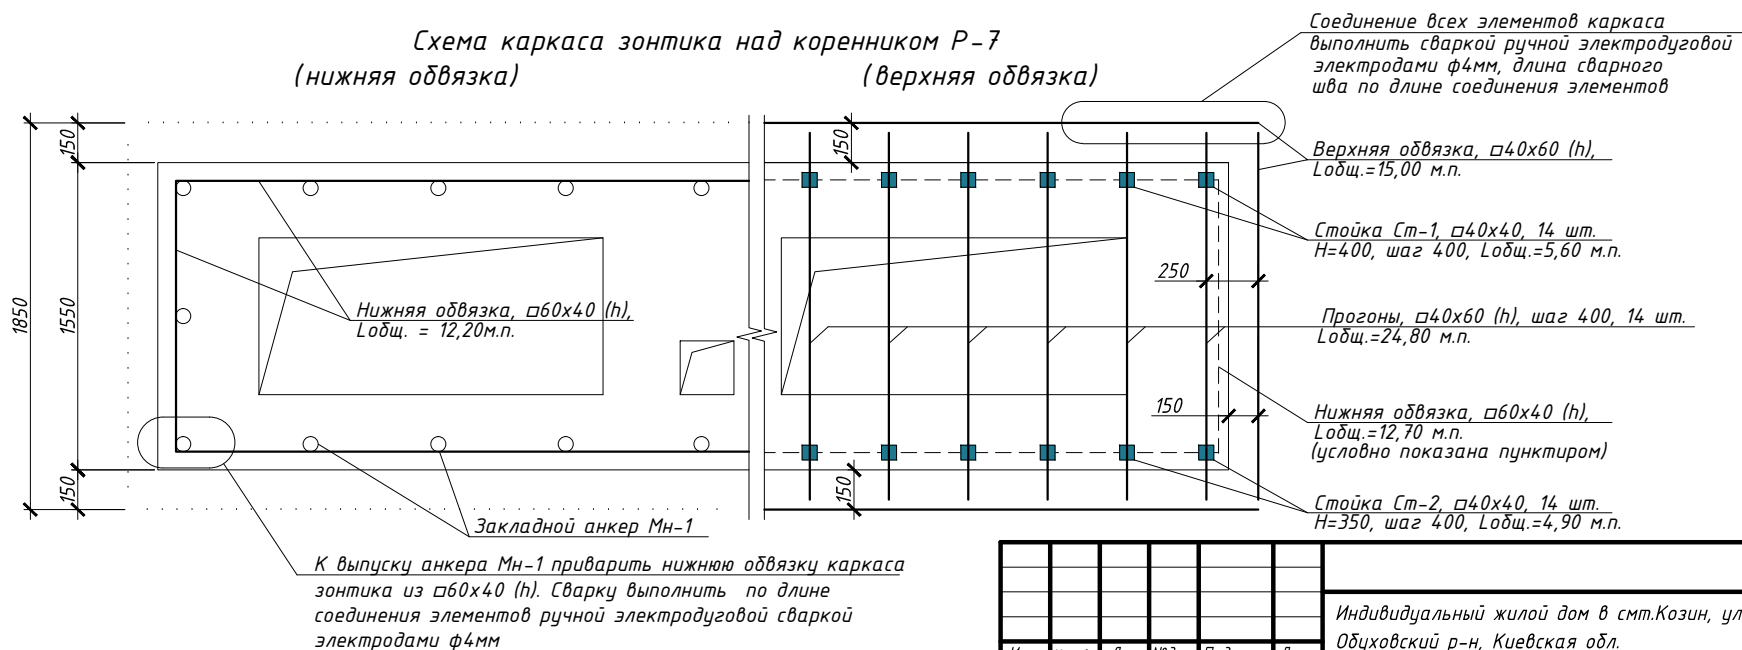

1. Расход материалов для зонтика над коренником Р-7 (без коэффициента запаса):

□ 40x40 - 10,50 м.п.

□ 60x40 - 52,50 м.п.

плоский кровельный лист металла - 12,40 м²

						Индивидуальный жилой дом в смт.Козин, ул. Лобановского, Обуховский р-н, Киевская обл.			
Изм.	Кол-во	Лист	№ док	Подпись	Дата	Индивидуальный жилой дом	Стадия	Лист	Листов
ГАП		Купинский					РП	26	
Инж.		Сахарова							
						Конструкция зонтика над коренником Р-7. Узел 1	KUPINSKY & PARTNER: architectural bureau		

Формат А3