


Фасад А-П

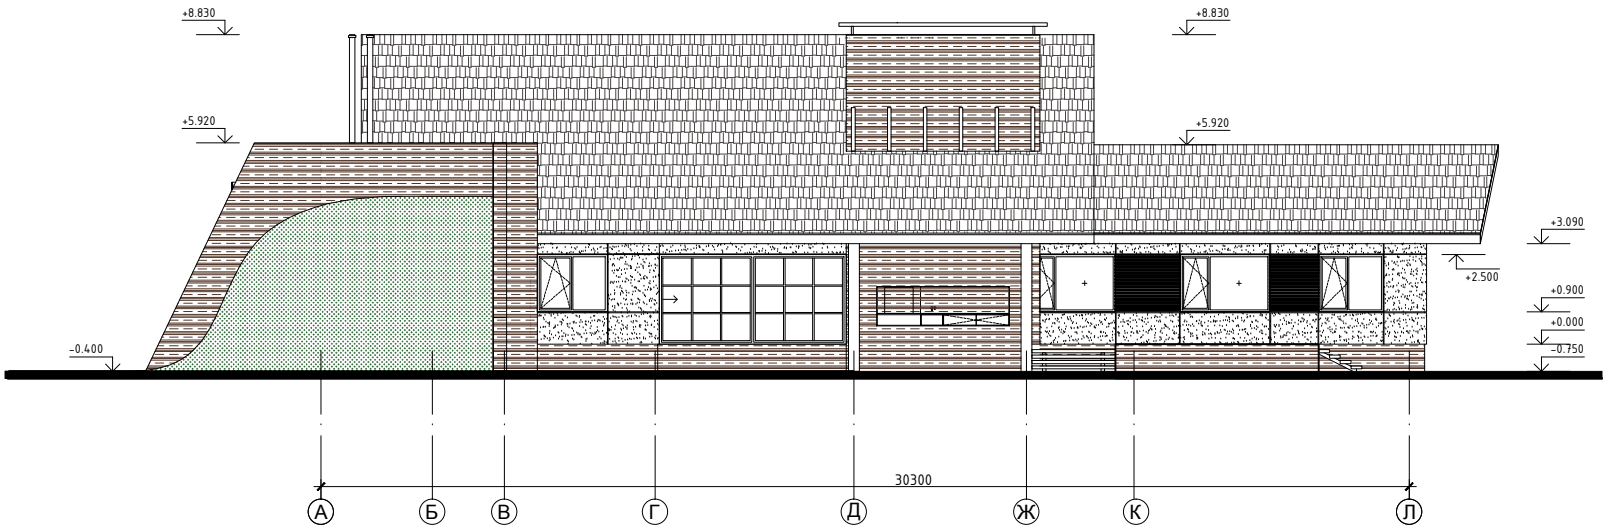

							Индивидуальный жилой дом в снт.Козин, ул. Лобановског Одбуховский р-н, Киевская обл.		
Изм.	Кол. зм.	Лист	№ док.	Подп.	Дата	Индивидуальный жилой дом			Стадия
ГАП	Купинский А.								Лист
Разработал	Сахарова								РП
									4
						Фасад А-П			KUPINSKY & PARTN architectural bureau