



# Кладочный план 2(21)

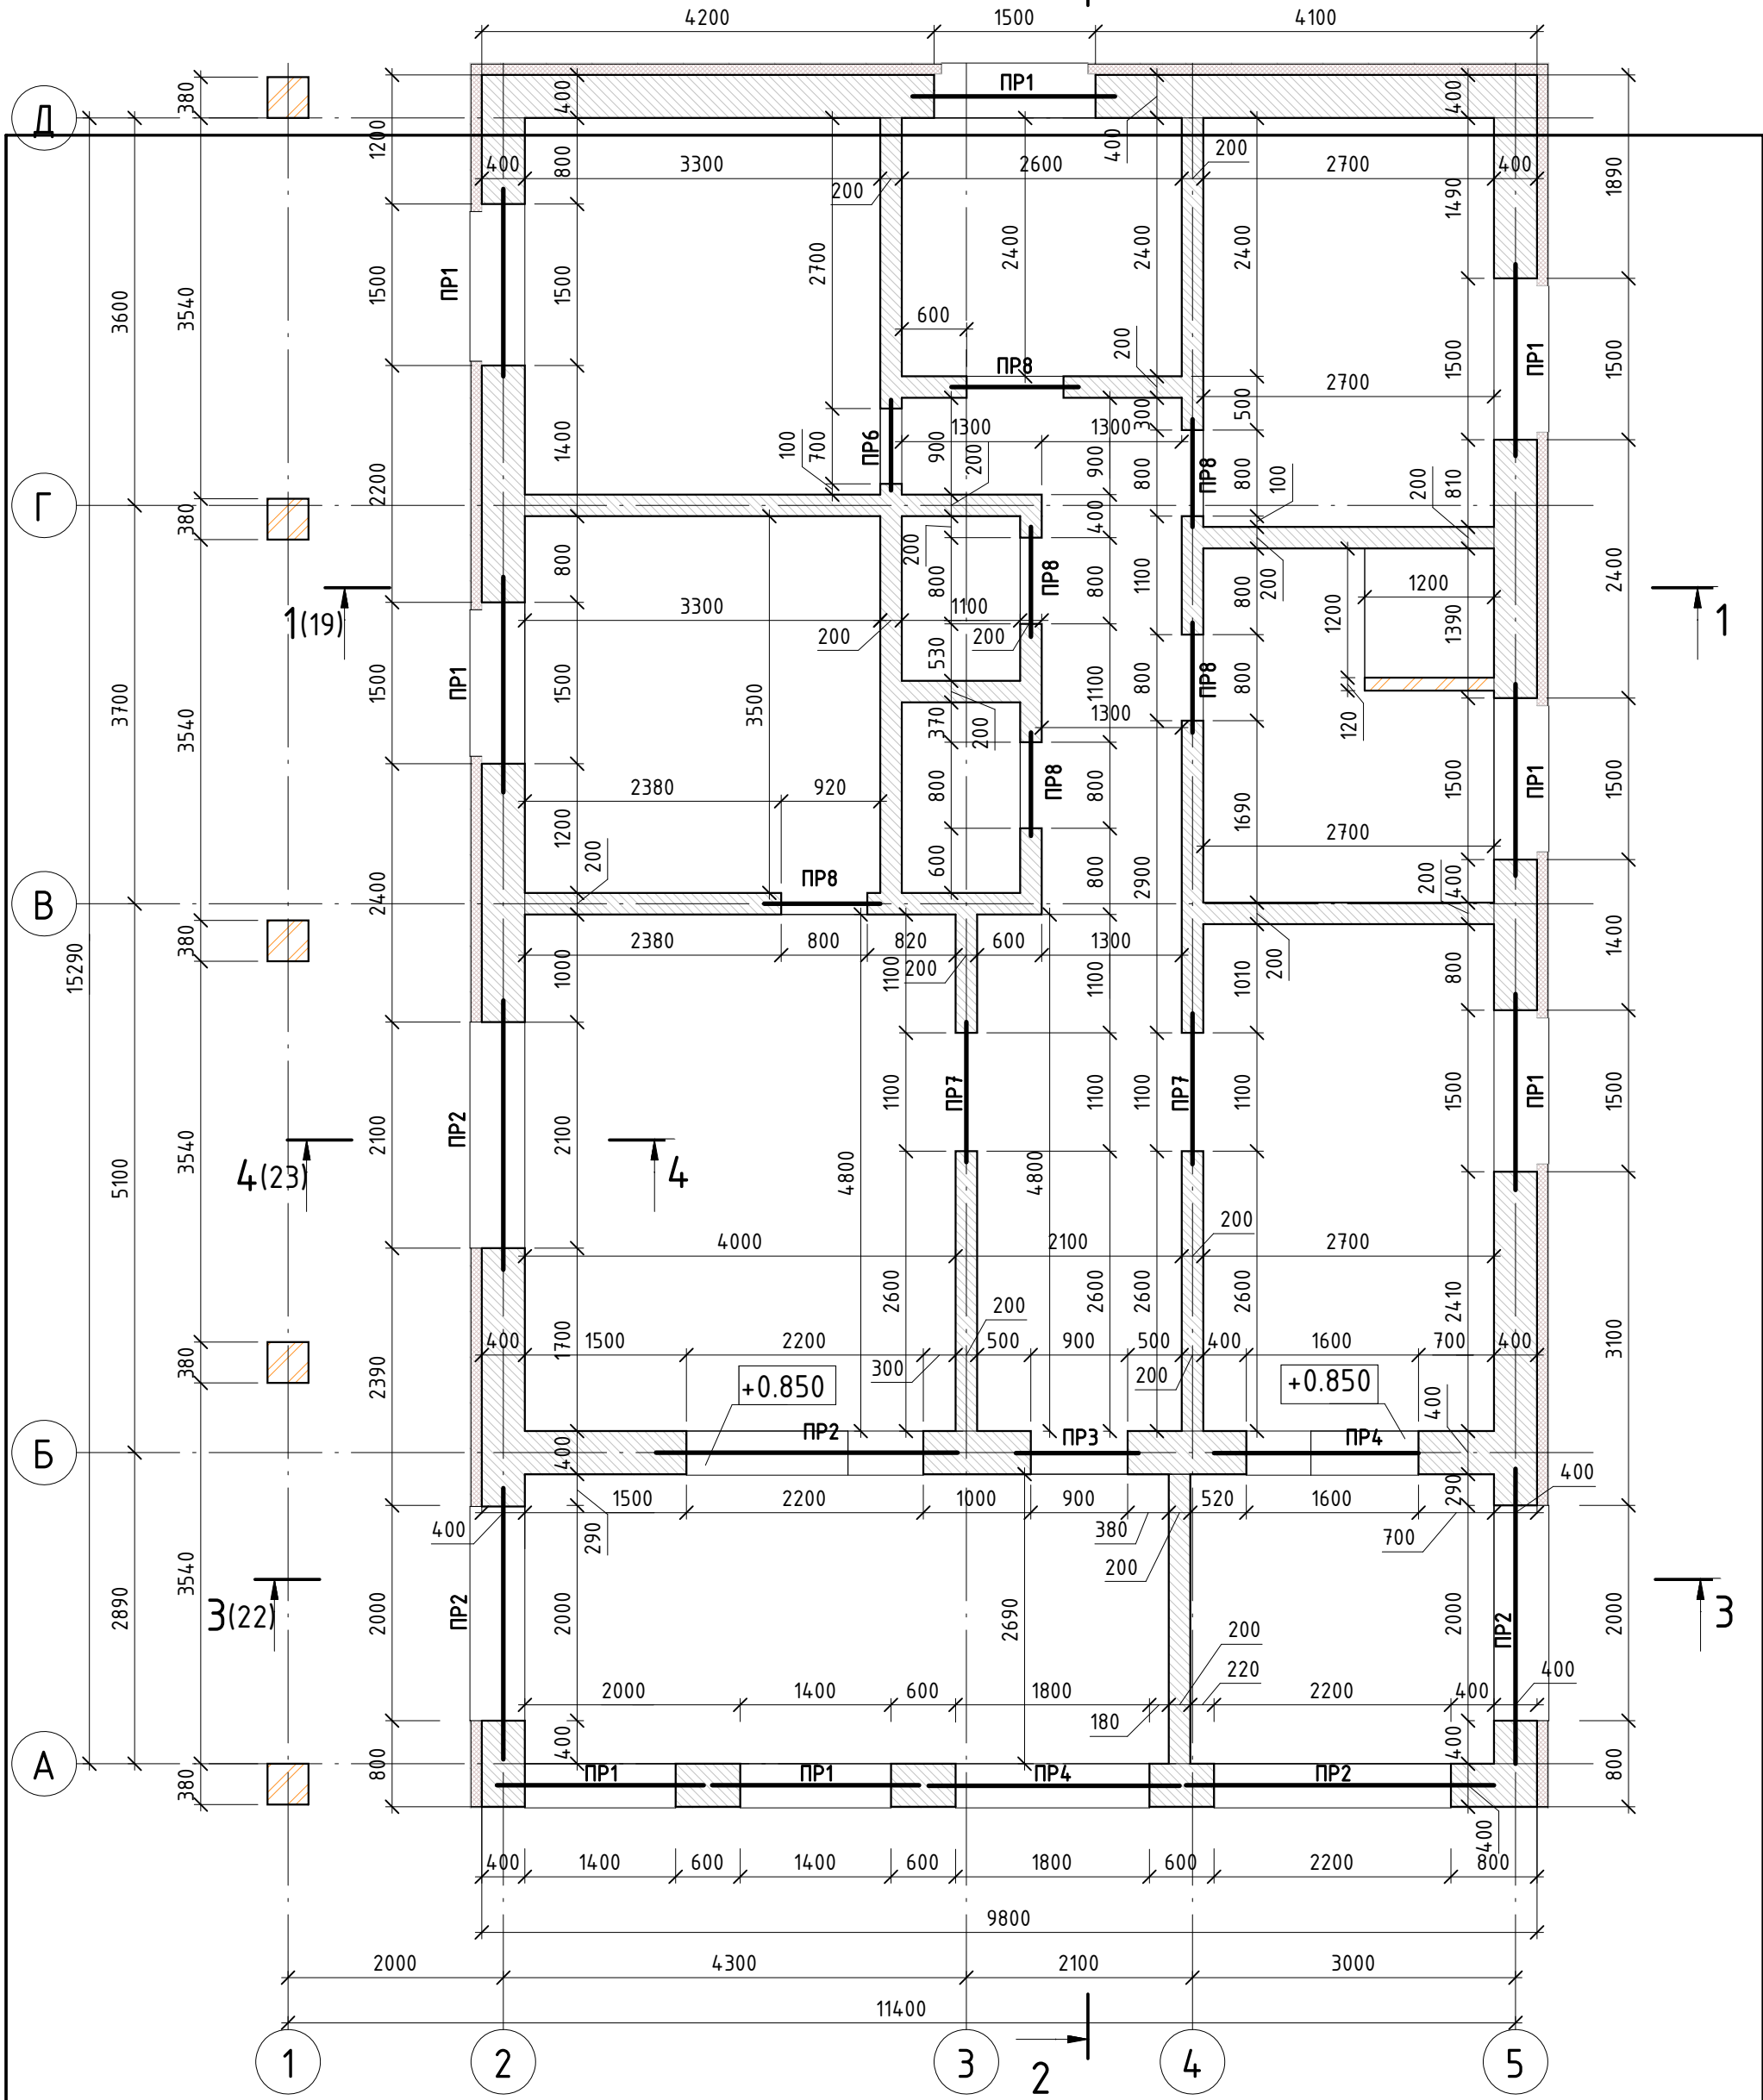

СОГЛАСОВАНО:	
Инв. № подл.	Подпись и дата
Взам. инв. №	

Изм.	Кол.уч.	Лист	№ док.	Подпись	Дата			
						Строительство индивидуального жилого дома с хозяйственными постройками. Жилой дом		
						Стадия	Лист	Листов
						РП	8	26
						Кладочный план		
						 ФЛП Милько П.А.		
						Формат А3		