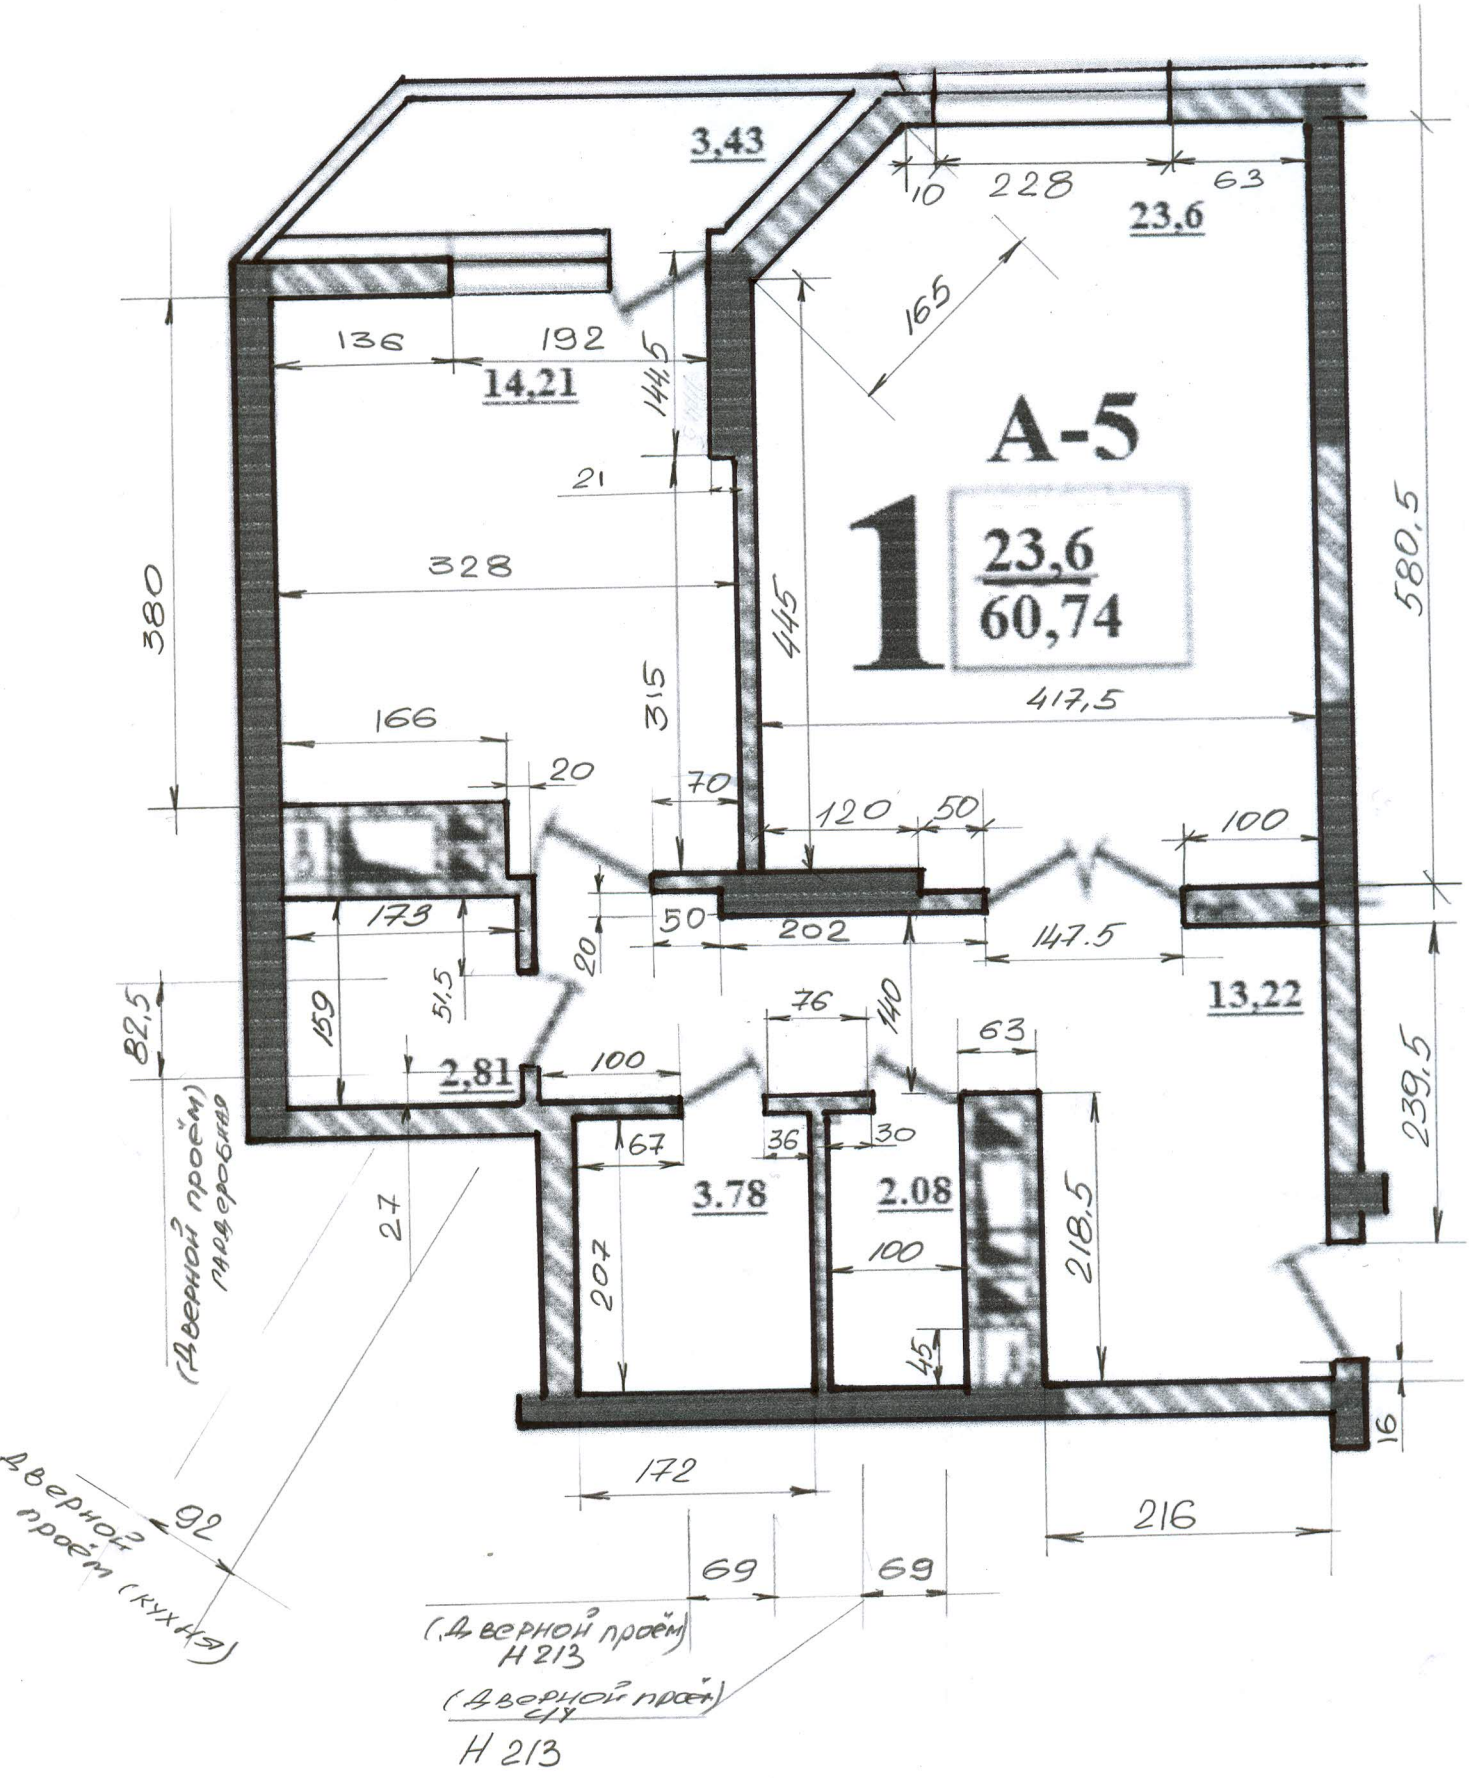
3,43
10
228
63
23,6
165
136
192
14,21
141,5
21
328
380
445
315
166
20
70
120
50
100
417,5
580,5
A-5
1
23,6
60,74
173
159
51,5
20
50
202
147,5
13,22
82,5
76
140
63
2,81
100
67
36
30
3.78
2.08
218,5
239,5
207
100
45
16
27
(Дверной проём)
над ерофеево
Дверной проём (кухня)
92
172
216
69
69
(Дверной проём)
Н 213
(Дверной проём)
Н 213