фасад 1

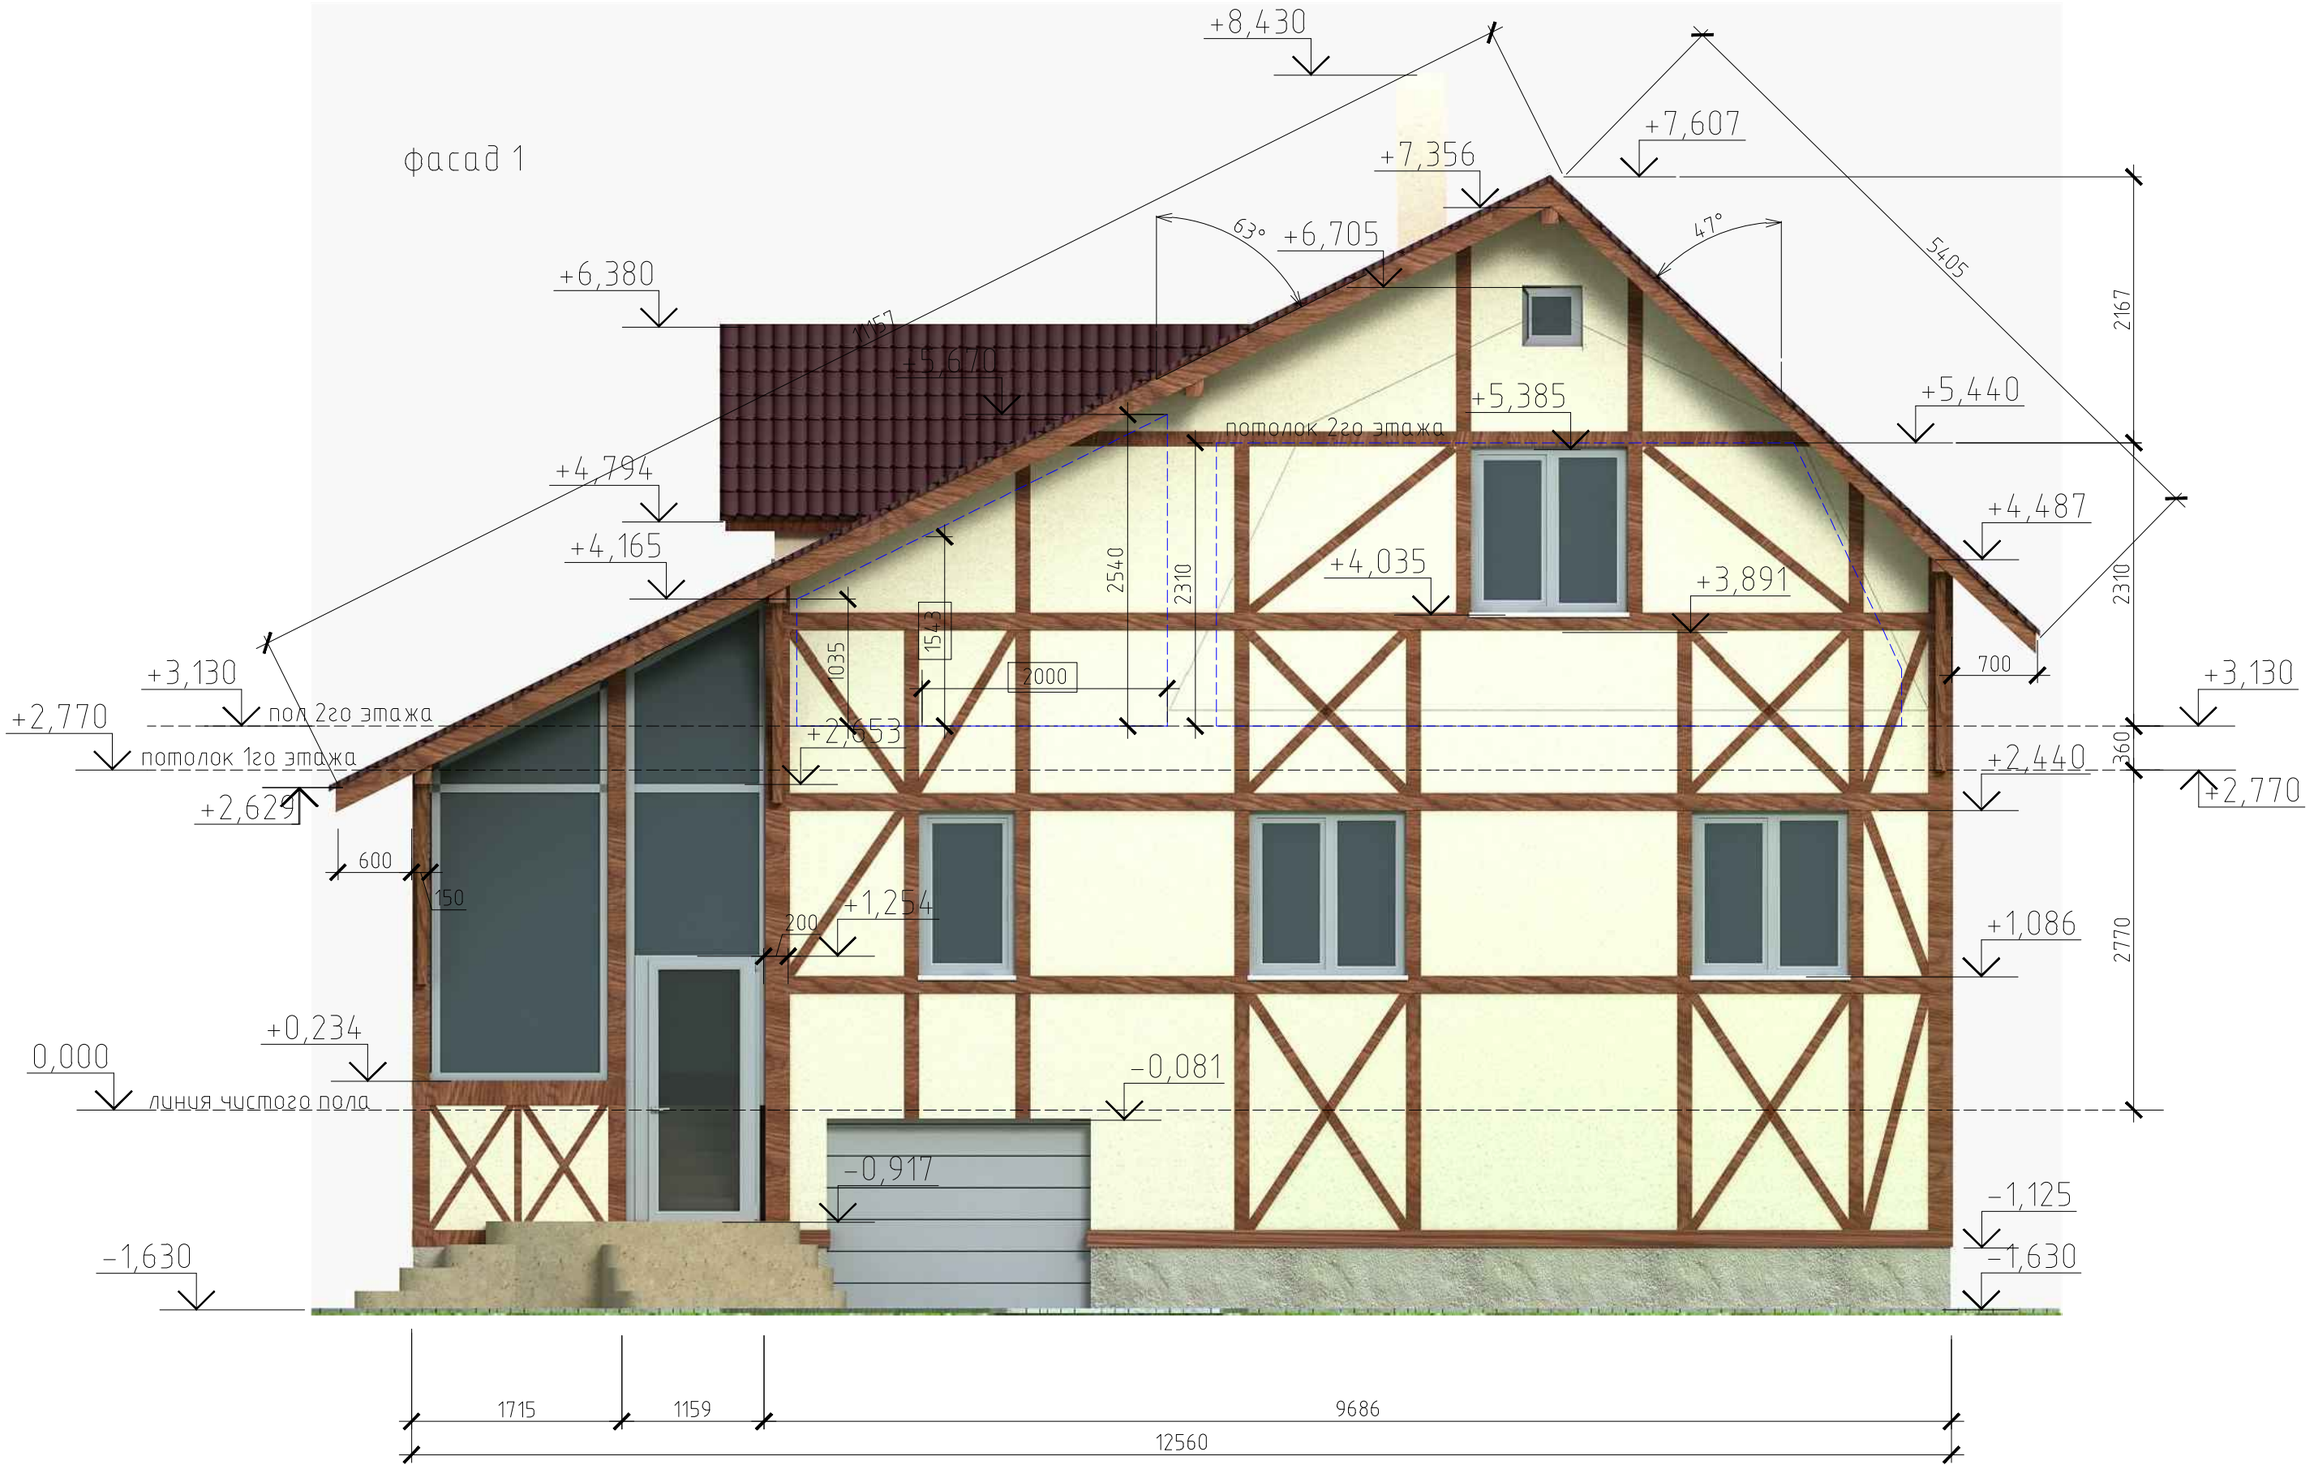
+8,430
+7,607
+7,356
63°
+6,705
47°
+6,380
5405
2167
1157
+5,670
+5,385
потолок 2го этажа
+5,440
+4,794
+4,487
+4,165
2540
2310
+4,035
+3,891
2310
1035
1543
2000
700
+3,130
+3,130
+2,770
пол 2го этажа
потолок 1го этажа
+2,653
+2,440
360
+2,770
+2,629
600
150
200
+1,254
+1,086
2770
+0,234
0,000
линия чистого пола
-0,081
-0,917
-1,125
-1,630
-1,630
1715
1159
9686
12560