Стіна декоративна.

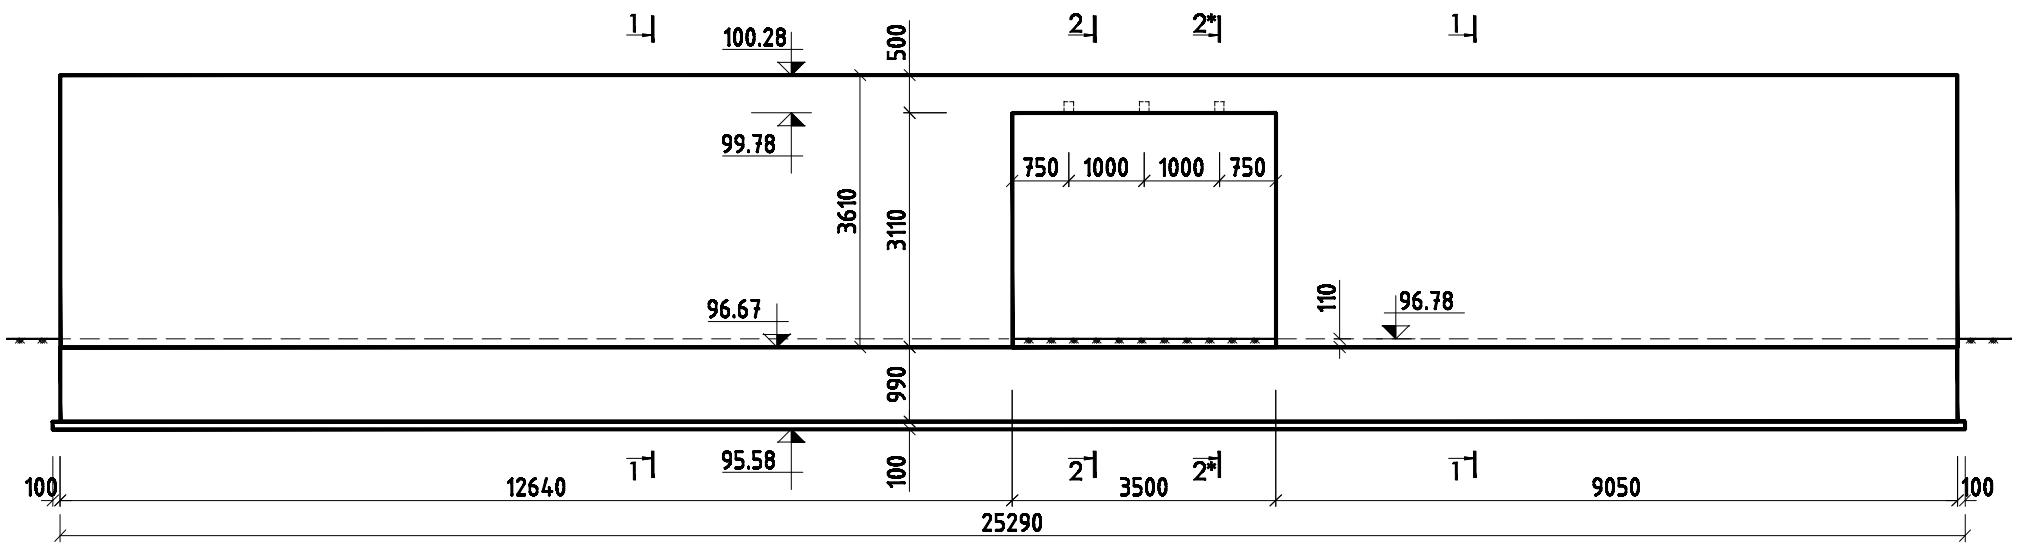

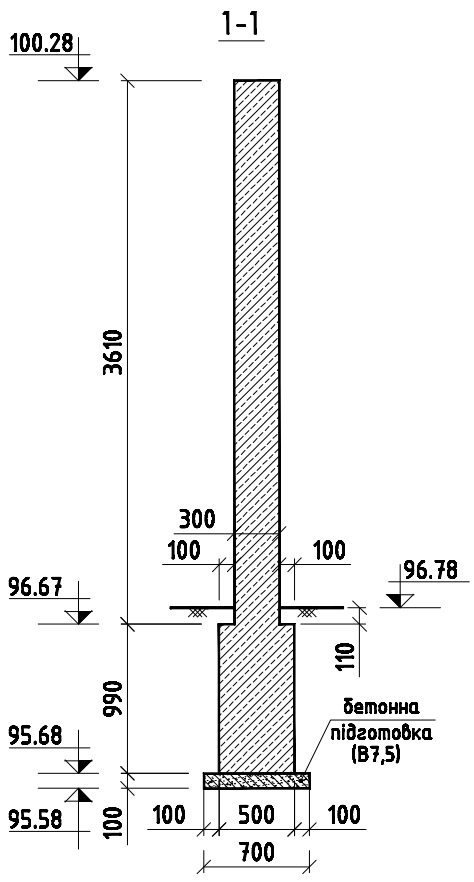

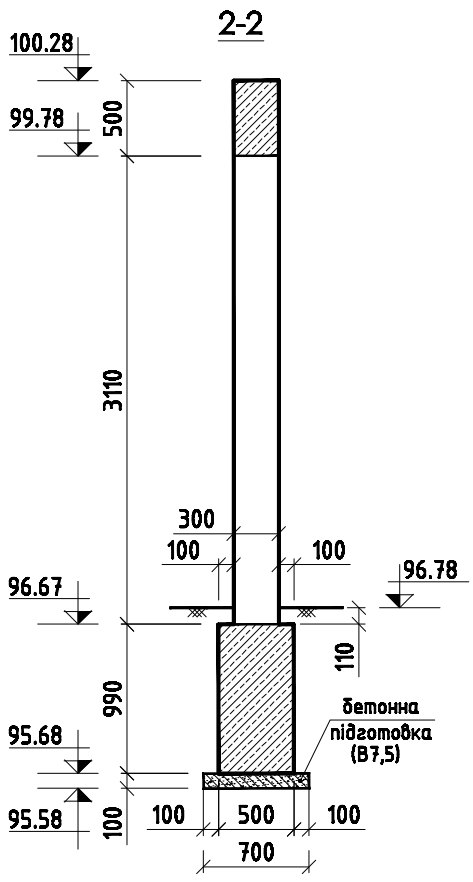

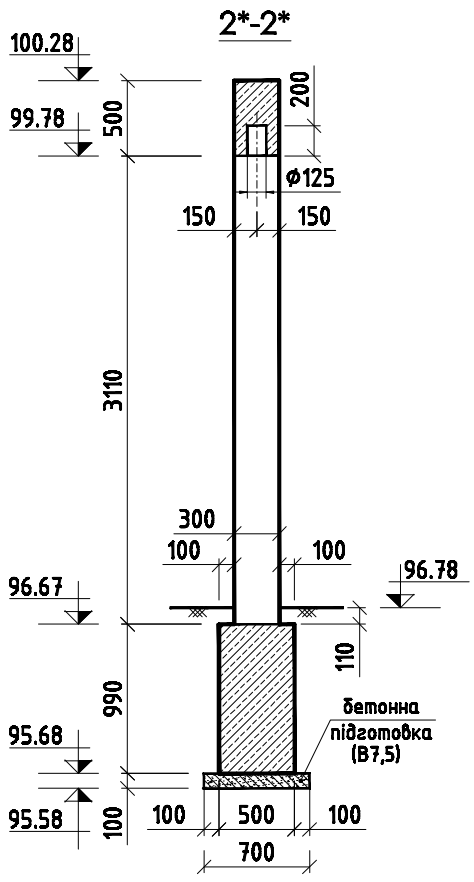

1. Всі роботи по влаштуванню монолітних елементів виконувати згідно вимог СНиП 3.03.01-87, причому укладання бетону виконувати з обов'язковим ущільненням за допомогою вібратора.
2. Монолітна стіна запроектована з бетону класу по міцності В30 та водопроникності W6 а також F75 морозостійкості. Фракція заповнювача 10-20мм.
3. Під стіною виконати бетонну підготовку товщиною 100мм. з бетону В7,5.
4. До моменту розопалубки міцність бетону повинна бути не менше 50% проектної.

Відомість витрат сталі на влаштування стіни.

Марка Елемента	Арматурні вироби				Загальний розхід
	Арматура класа				
	А 400С				
	ДСТУ 3760-98				
	ф16	ф12	ф10	ф8	
	48.3	660	740	10.8	1460

						2011-09-АР
						Садиба 8 смт. Козин по вул. СтароКиївській, 143-145
Змін.	Кіл.	№док.	Арк.	Підпис	Дата	
					2011	Декоративна стіна біля головного входу
Гол. арх.						Стадія: Р; Лист: 1; Листів:
Перевірив						
Розробив		Апушкін				Опалубочна схема. Перерізи 1-1, 2-2 та 3-3.

Інв. № підл. | Підпис та дата | Змінений інв.№