


Кладочный план на отм. - 2.700

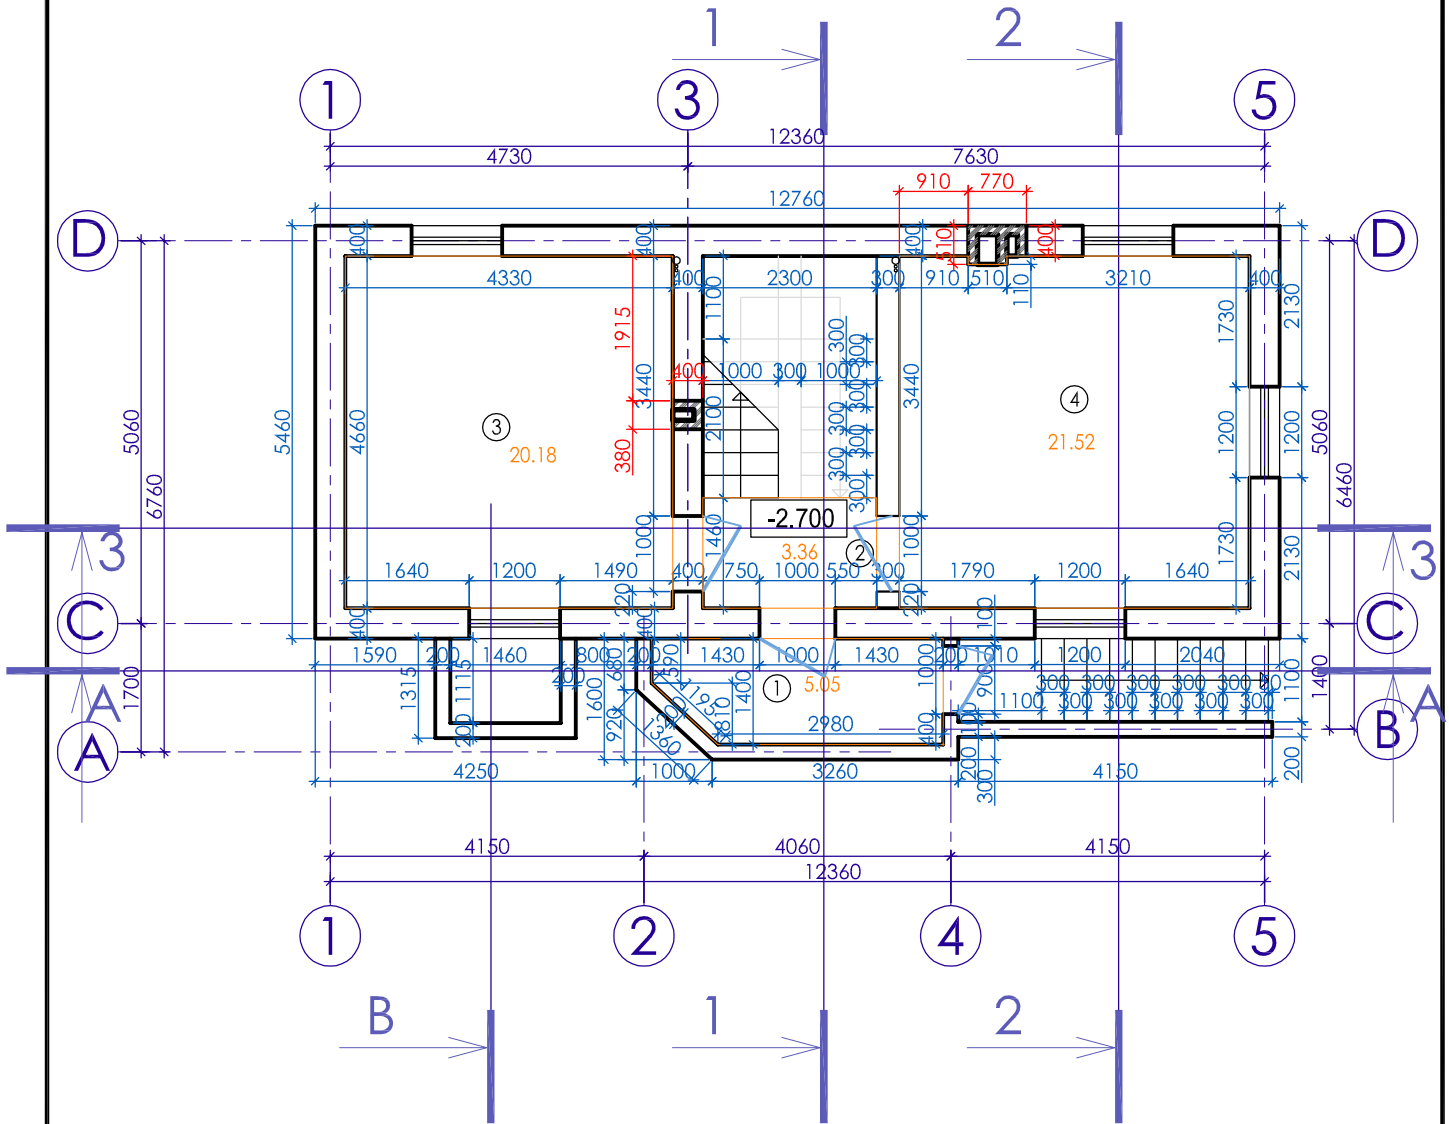

ЭКСПЛИКАЦИЯ ПОМЕЩЕНИЙ

1	Тамбур	5,05м ²
2	Холл	3,36м ²
3	Хоз. помещение	20,18м ²
4	Котельная	21,52м ²
Общая		50,11м ²

10/01 - 2012 - AP

Восстановление квартиры №10 в существующих габаритах с частичным расширением входного узла и устройством мансардных помещений по адресу ул. Княжеская 16

ИЗМ. КОЛ. ЛИСТ. ДОК. ПОДПИСЬ ДАТА

ГАП Наконечная *[Signature]*
 ГИП
 Разработал Соколовская
 Проверил Наконечная *[Signature]*

Кладочный план на отм. - 2.700

СТАДИЯ	ЛИСТ	ЛИСТОВ
П	6	

ЧП "ТАВР"
 лиц. АВ 590672