


Специфікація витрат матеріалів

Марка, поз.	Познач.	Найменування	Кільк.	Маса од.кг	Примітки
		Газобетон AEROC Classic D500 (м.куб)	53.6		
		Керамічні блоки 2NF (СБК) (м.куб)	22.0		
		Клей для блоків AEROC Classic	-		
		Розчин цементний М100	5.5		
		10А400С (армування газобетону) (м/п)	2011.0	1241.0	
		Мет.сітка 50х50 (арм.цегляної кладки) (м.кв)	50.4	201.6	

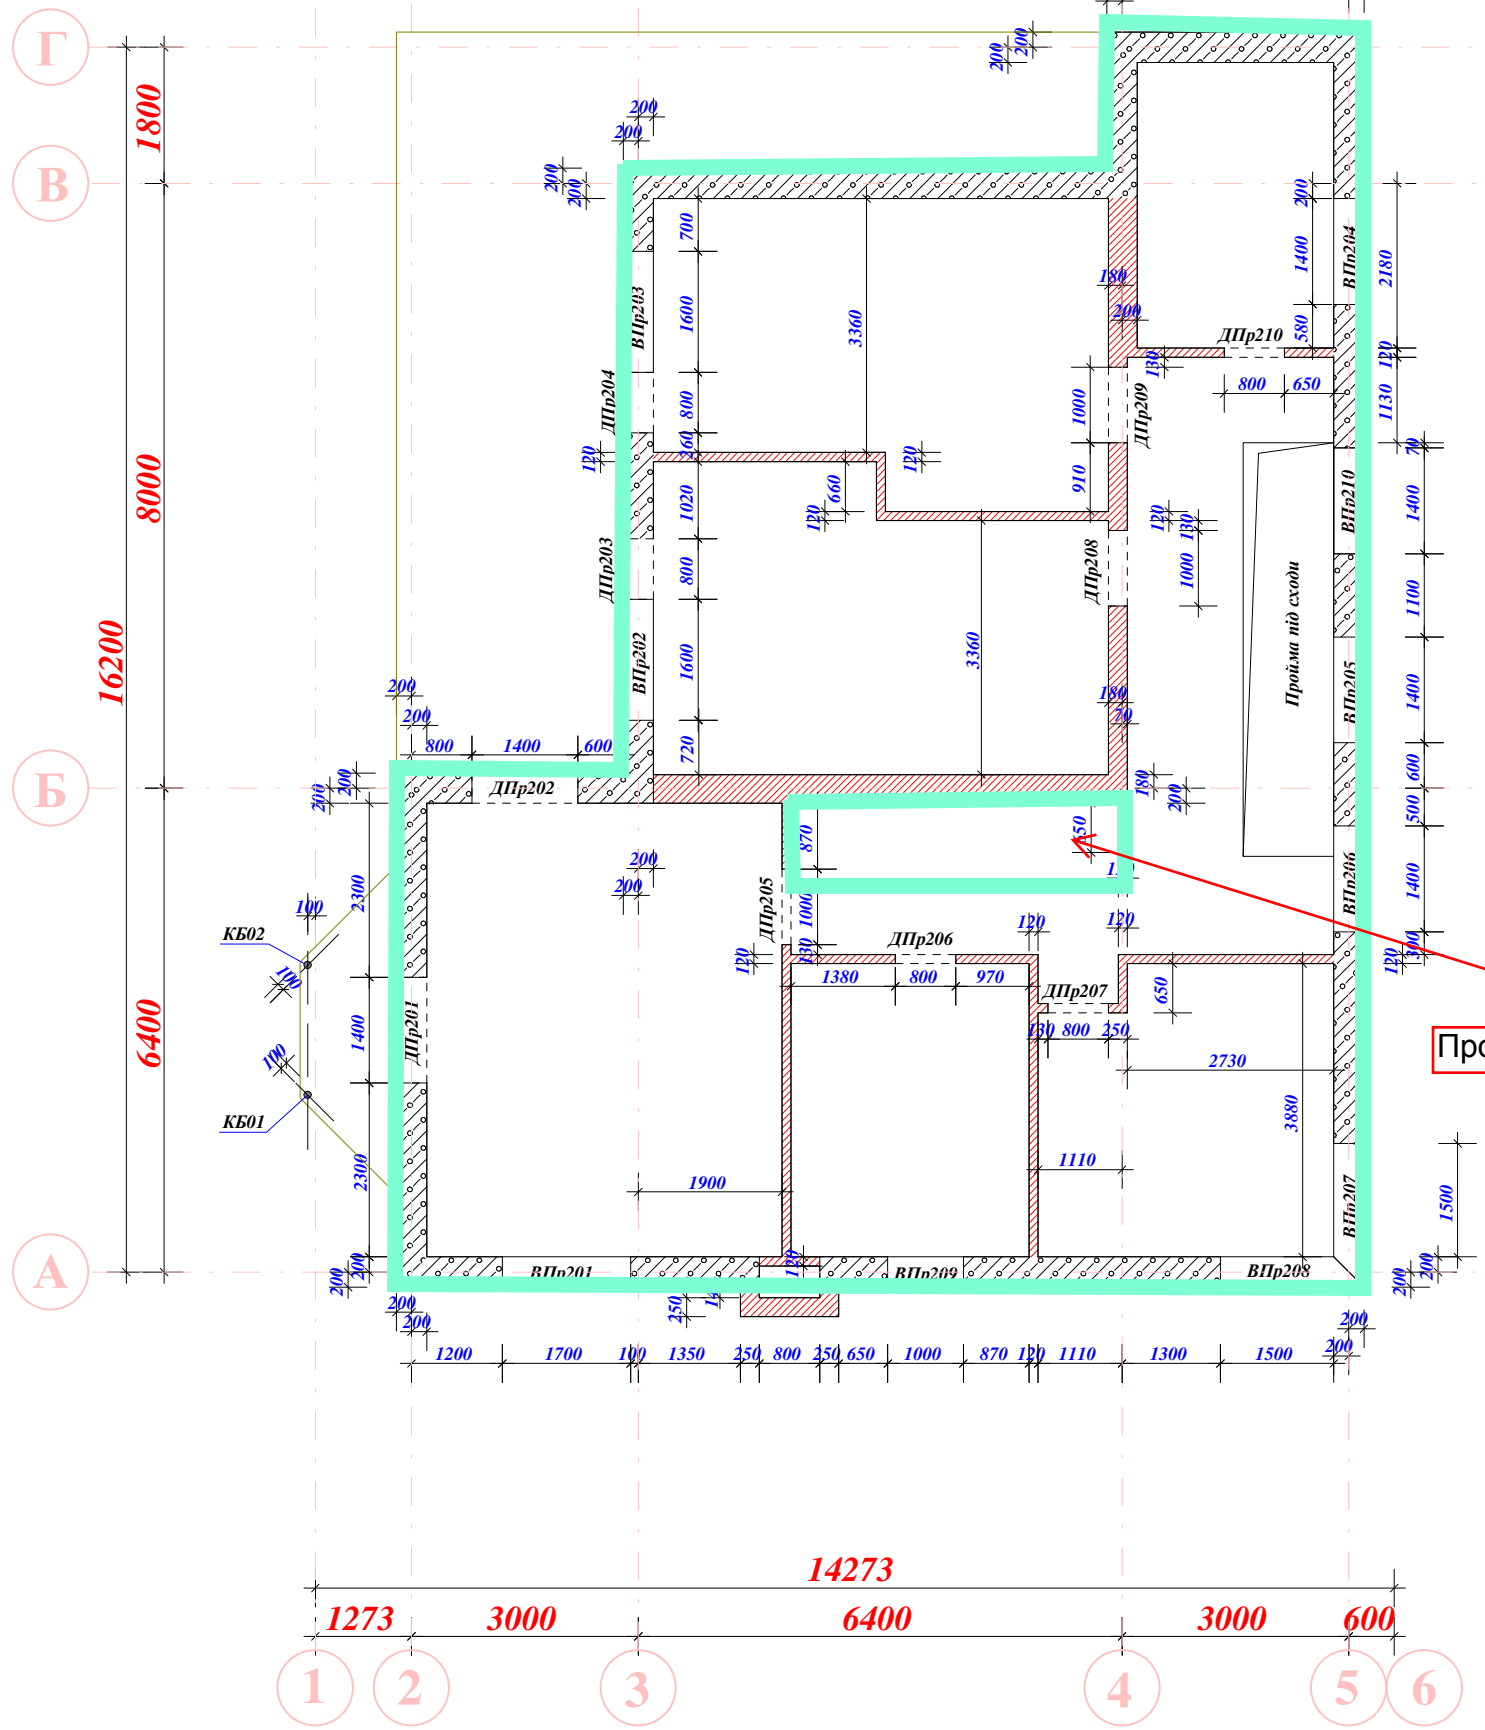

Дверні пройми другого поверху

Пройом	Шир. Пр. (мм)	Ниж. Позн.	Верх. Позн.	Висота Пр. (мм)	Товщ. стіни (мм)	Примітки
ДПр 201	1400	3.300	5.560	2260	400	Газобетон
ДПр 202	1400	3.300	5.560	2260	400	Газобетон
ДПр 203	800	3.300	5.970	2670	400	Газобетон
ДПр 204	800	3.300	5.970	2670	400	Газобетон
ДПр 205	1000	3.300	5.480	2180	120	Цегла
ДПр 206	800	3.300	5.480	2180	120	Цегла
ДПр 207	800	3.300	5.480	2180	120	Цегла
ДПр 208	1000	3.300	5.480	2180	250	Цегла
ДПр 209	1000	3.300	5.480	2180	250	Цегла
ДПр 210	800	3.300	5.480	2180	120	Цегла

Віконні пройми другого поверху

Пройом	Шир. Пр. (мм)	Ниж. Позн.	Верх. Позн.	Висота Пр. (мм)	Товщ. стіни (мм)	Примітки
ВПр 201	1700	4.400	5.970	1570	400	Газобетон
ВПр 202	1600	4.400	5.970	1570	400	Газобетон
ВПр 203	1600	4.400	5.970	1570	400	Газобетон
ВПр 104	1400	4.810	5.970	1160	400	Газобетон
ВПр 105	1400	4.810	5.970	1160	400	Газобетон
ВПр 106	1400	4.810	5.970	1160	400	Газобетон
ВПр 107	1500	4.810	5.970	1160	400	Газобетон
ВПр 108	1500	4.810	5.970	1160	400	Газобетон
ВПр 109	1000	4.810	5.970	1160	400	Газобетон

\*) Нижня позначка кладки +3.300. Верхня позначка кладки внутрішніх несучих стін +6.170, кладки простінков +6.380.

\*\*\*) КБ01, КБ02 - колони балкону

- Газобетон AEROC Classic D500 - 400мм - Керамічні блоки 2NF (СБК) - 250мм (М125)

Зм.	Кільк.	Арк.	№ док.	Підпис	Дата	Кладочний план другого поверху на позначці +3.300	Лист
							4.02