


План цокольного поверху

Вікна 800x500 мм
низ вікна на відмітці
1,80 м від підлоги

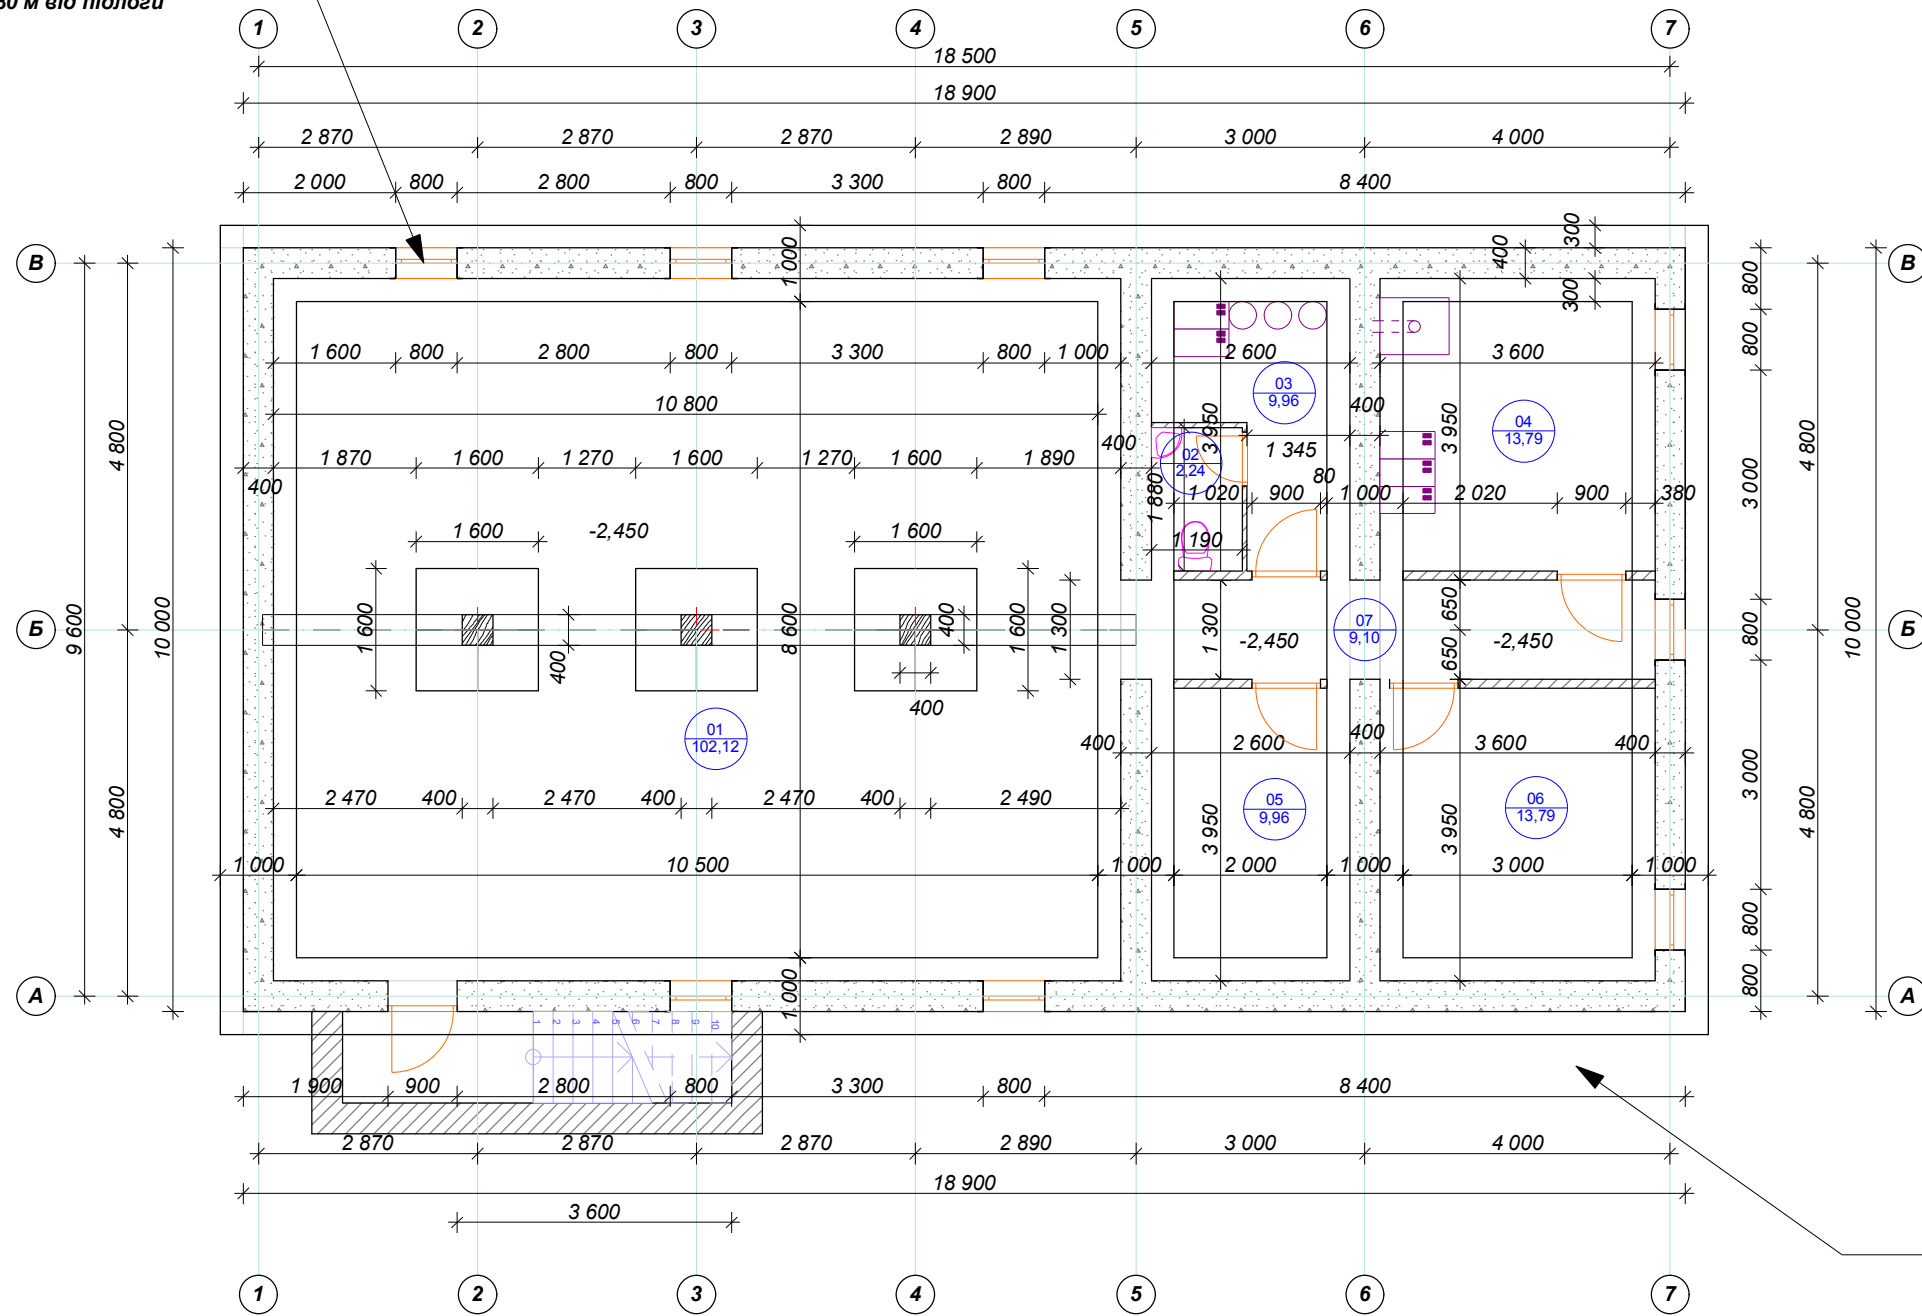

Експлікація приміщень

Поз п/п	Назва приміщень	Площа м.кв.
01	Приміщення	102,12
02	Сан. вузол	2,24
03	Тех. приміщення	9,96
04	Котельня	13,79
05	Тех. приміщення	9,96
06	Тех. приміщення	13,79
07	Коридор	9,10
		160,96 м2

			Проект будівництва індивідуального житлового будинкуза адресою: м. Київ, вул. Севастопольська 5 Б Забудовник : Ван Клаверен Марі Луїза		
Архітектор	Віровбал В.Й.	2013	План підвалу	Стадія	Лист
				П	АБ
			Сертифікат архітектора "АР" № 000717 від 01.08.2011		