



План другого поверху

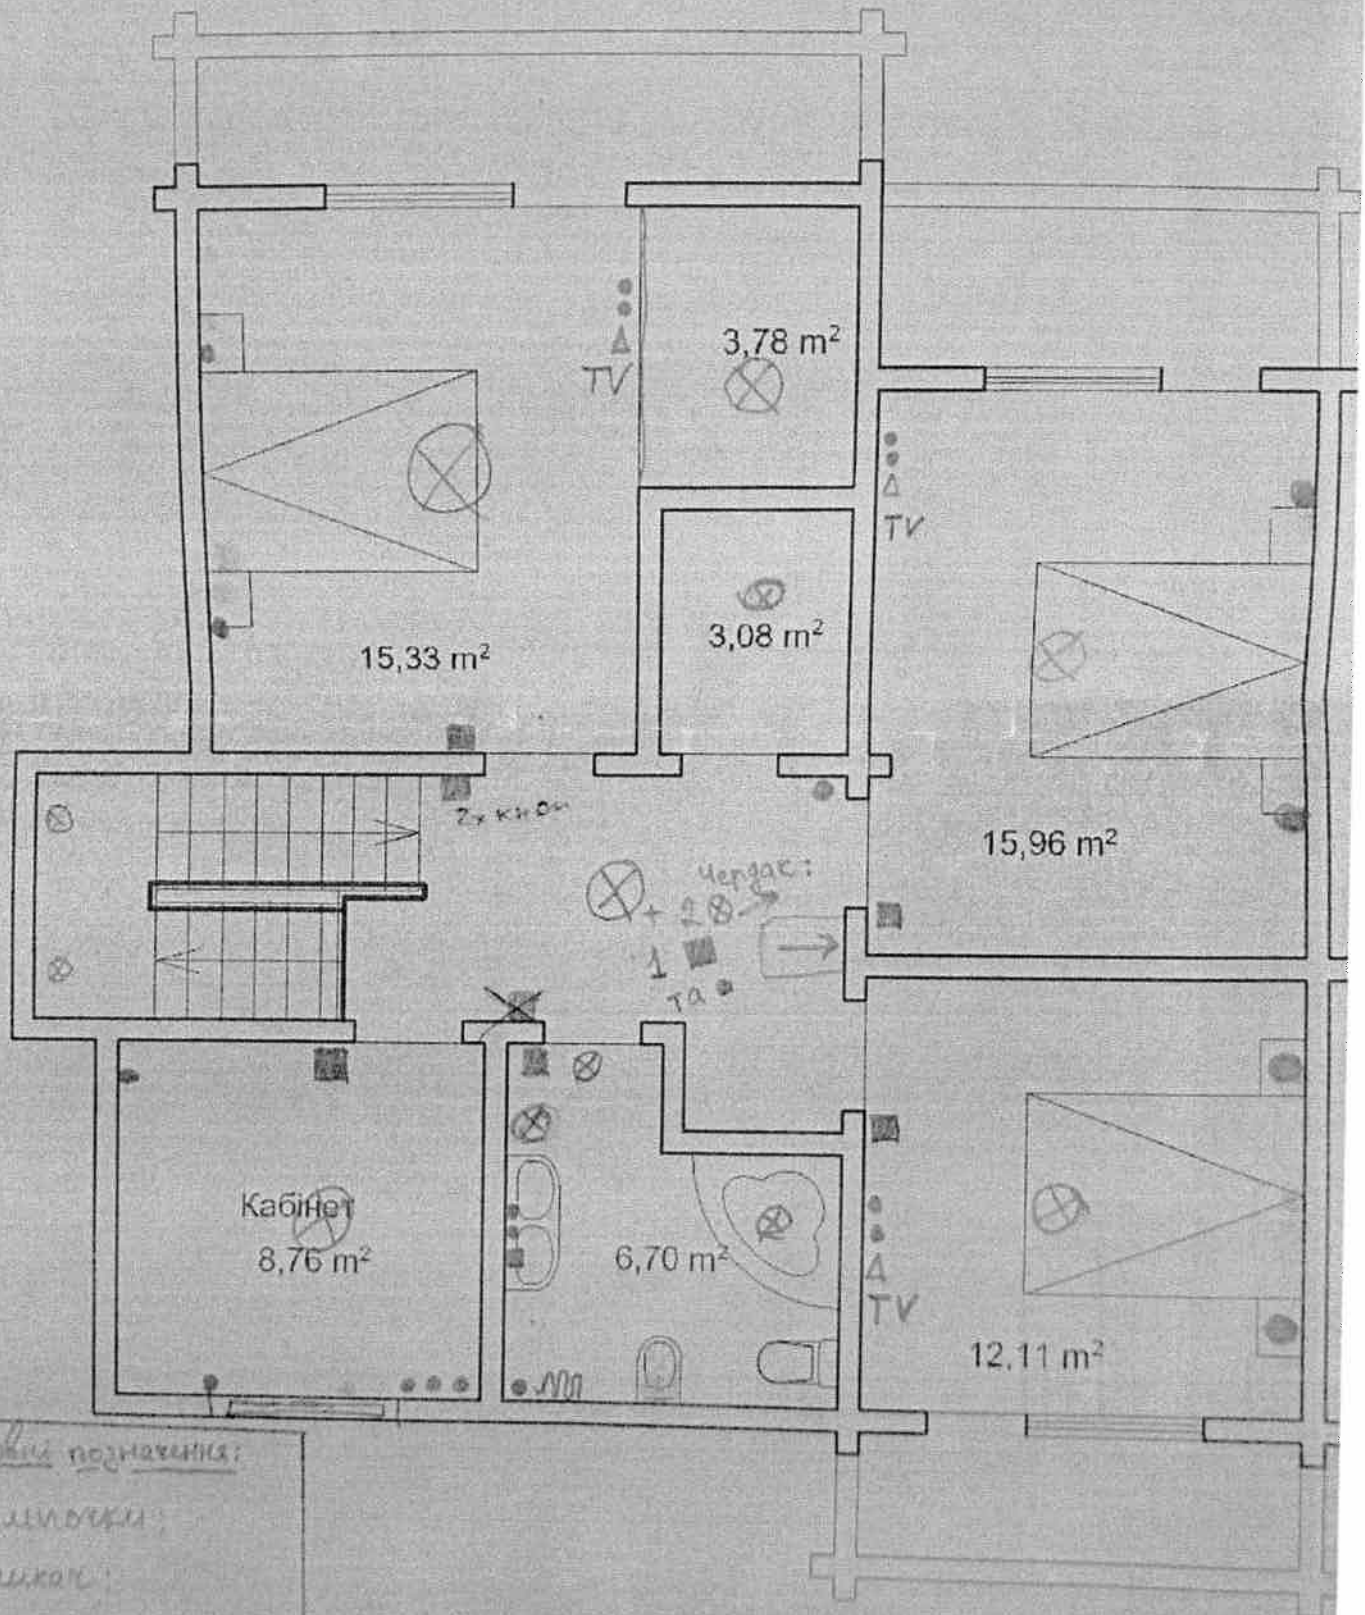

Умовні позначення:

- ⊗ - лампочки;
- - вимикач;
- ⊙ - розетка;
- Δ - антена;
- ⊕ - люстра;
- - люстра;

План підвалу

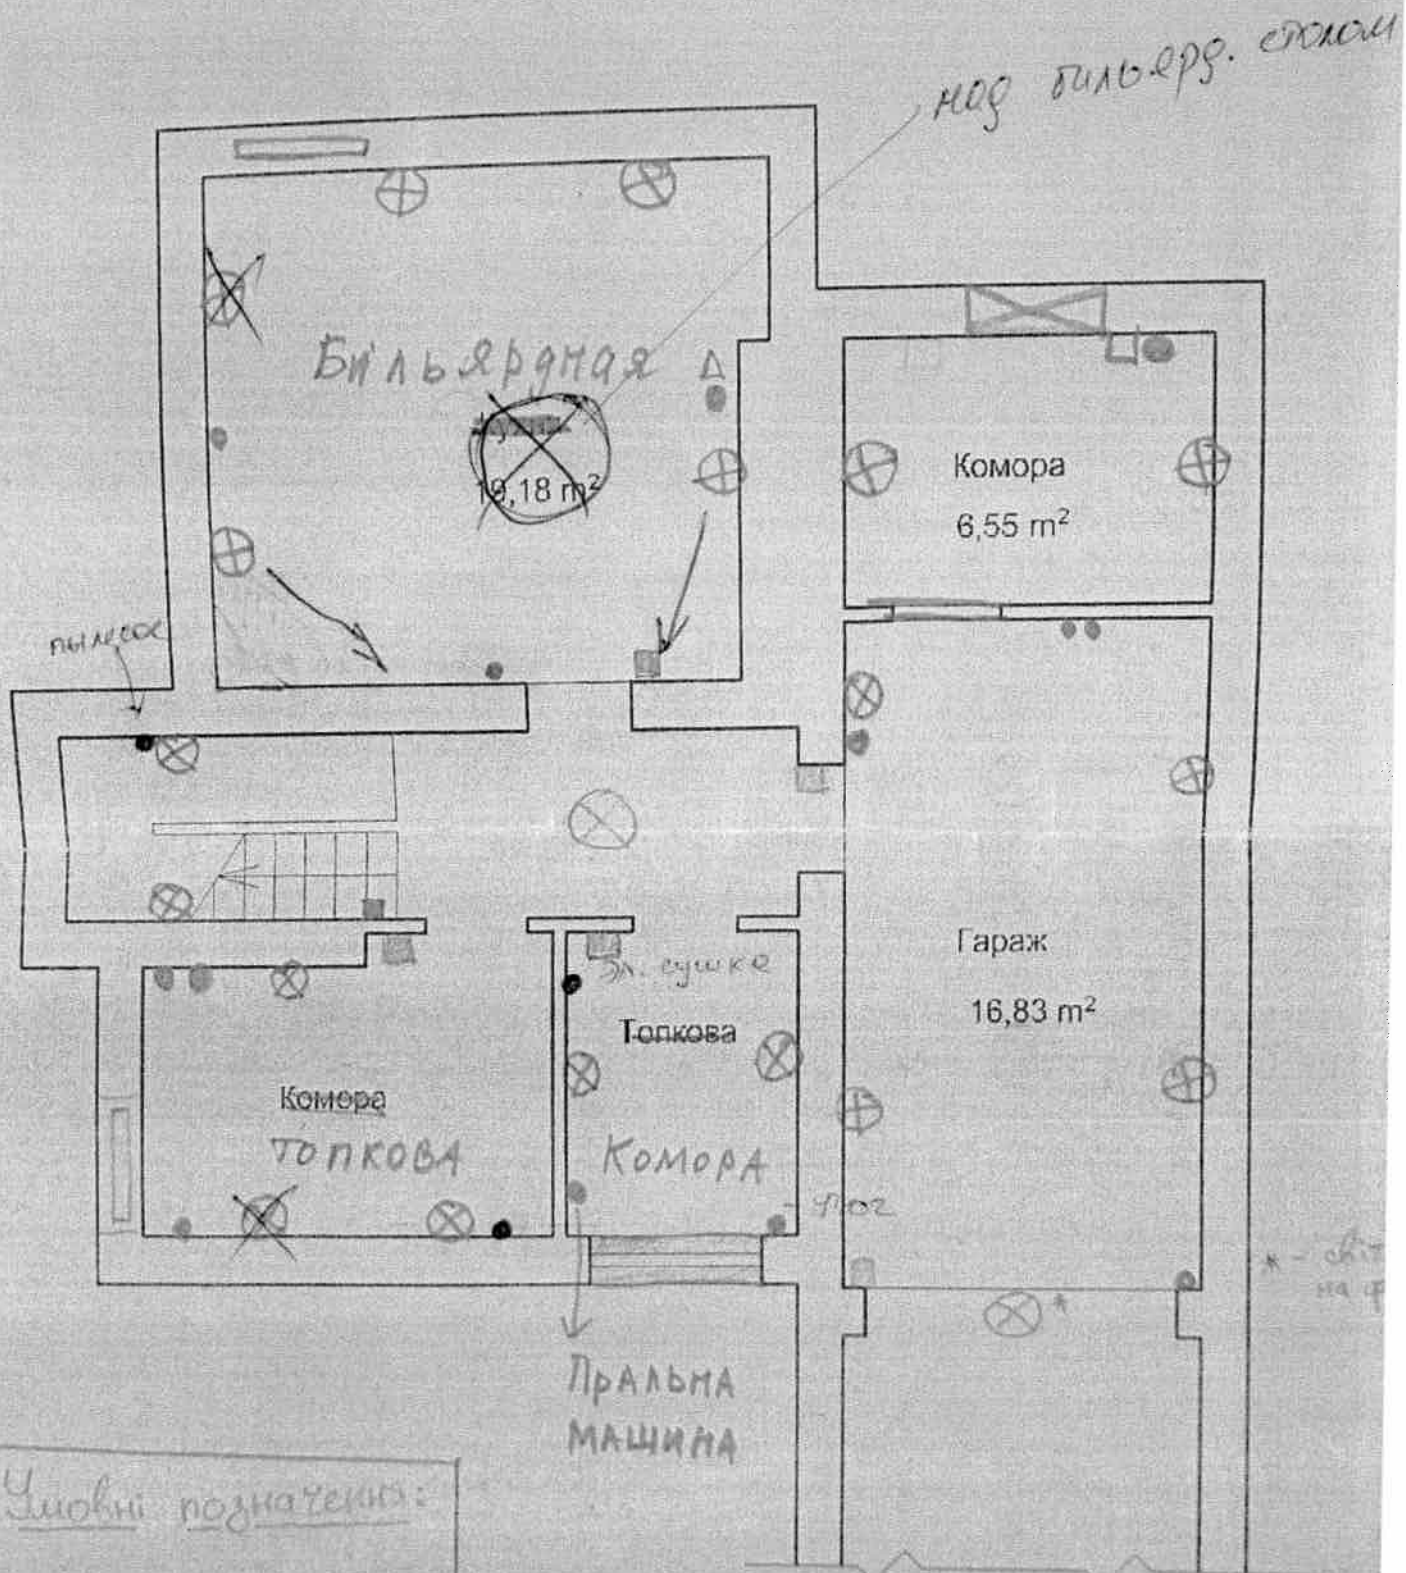

- Умовні позначення:
- ⊗ - лампочки;
 - - вимкачі;
 - - розетки;
 - △ - антени;
 - @ - інтернет;

Умовні позначення:

- лампочки;
- вимикач;
- розетки;
- антена;
- інтернет.

- вимикач;
- лампа;
- розетка;
- полудіагональ

План першого поверху

