


Утепление склада

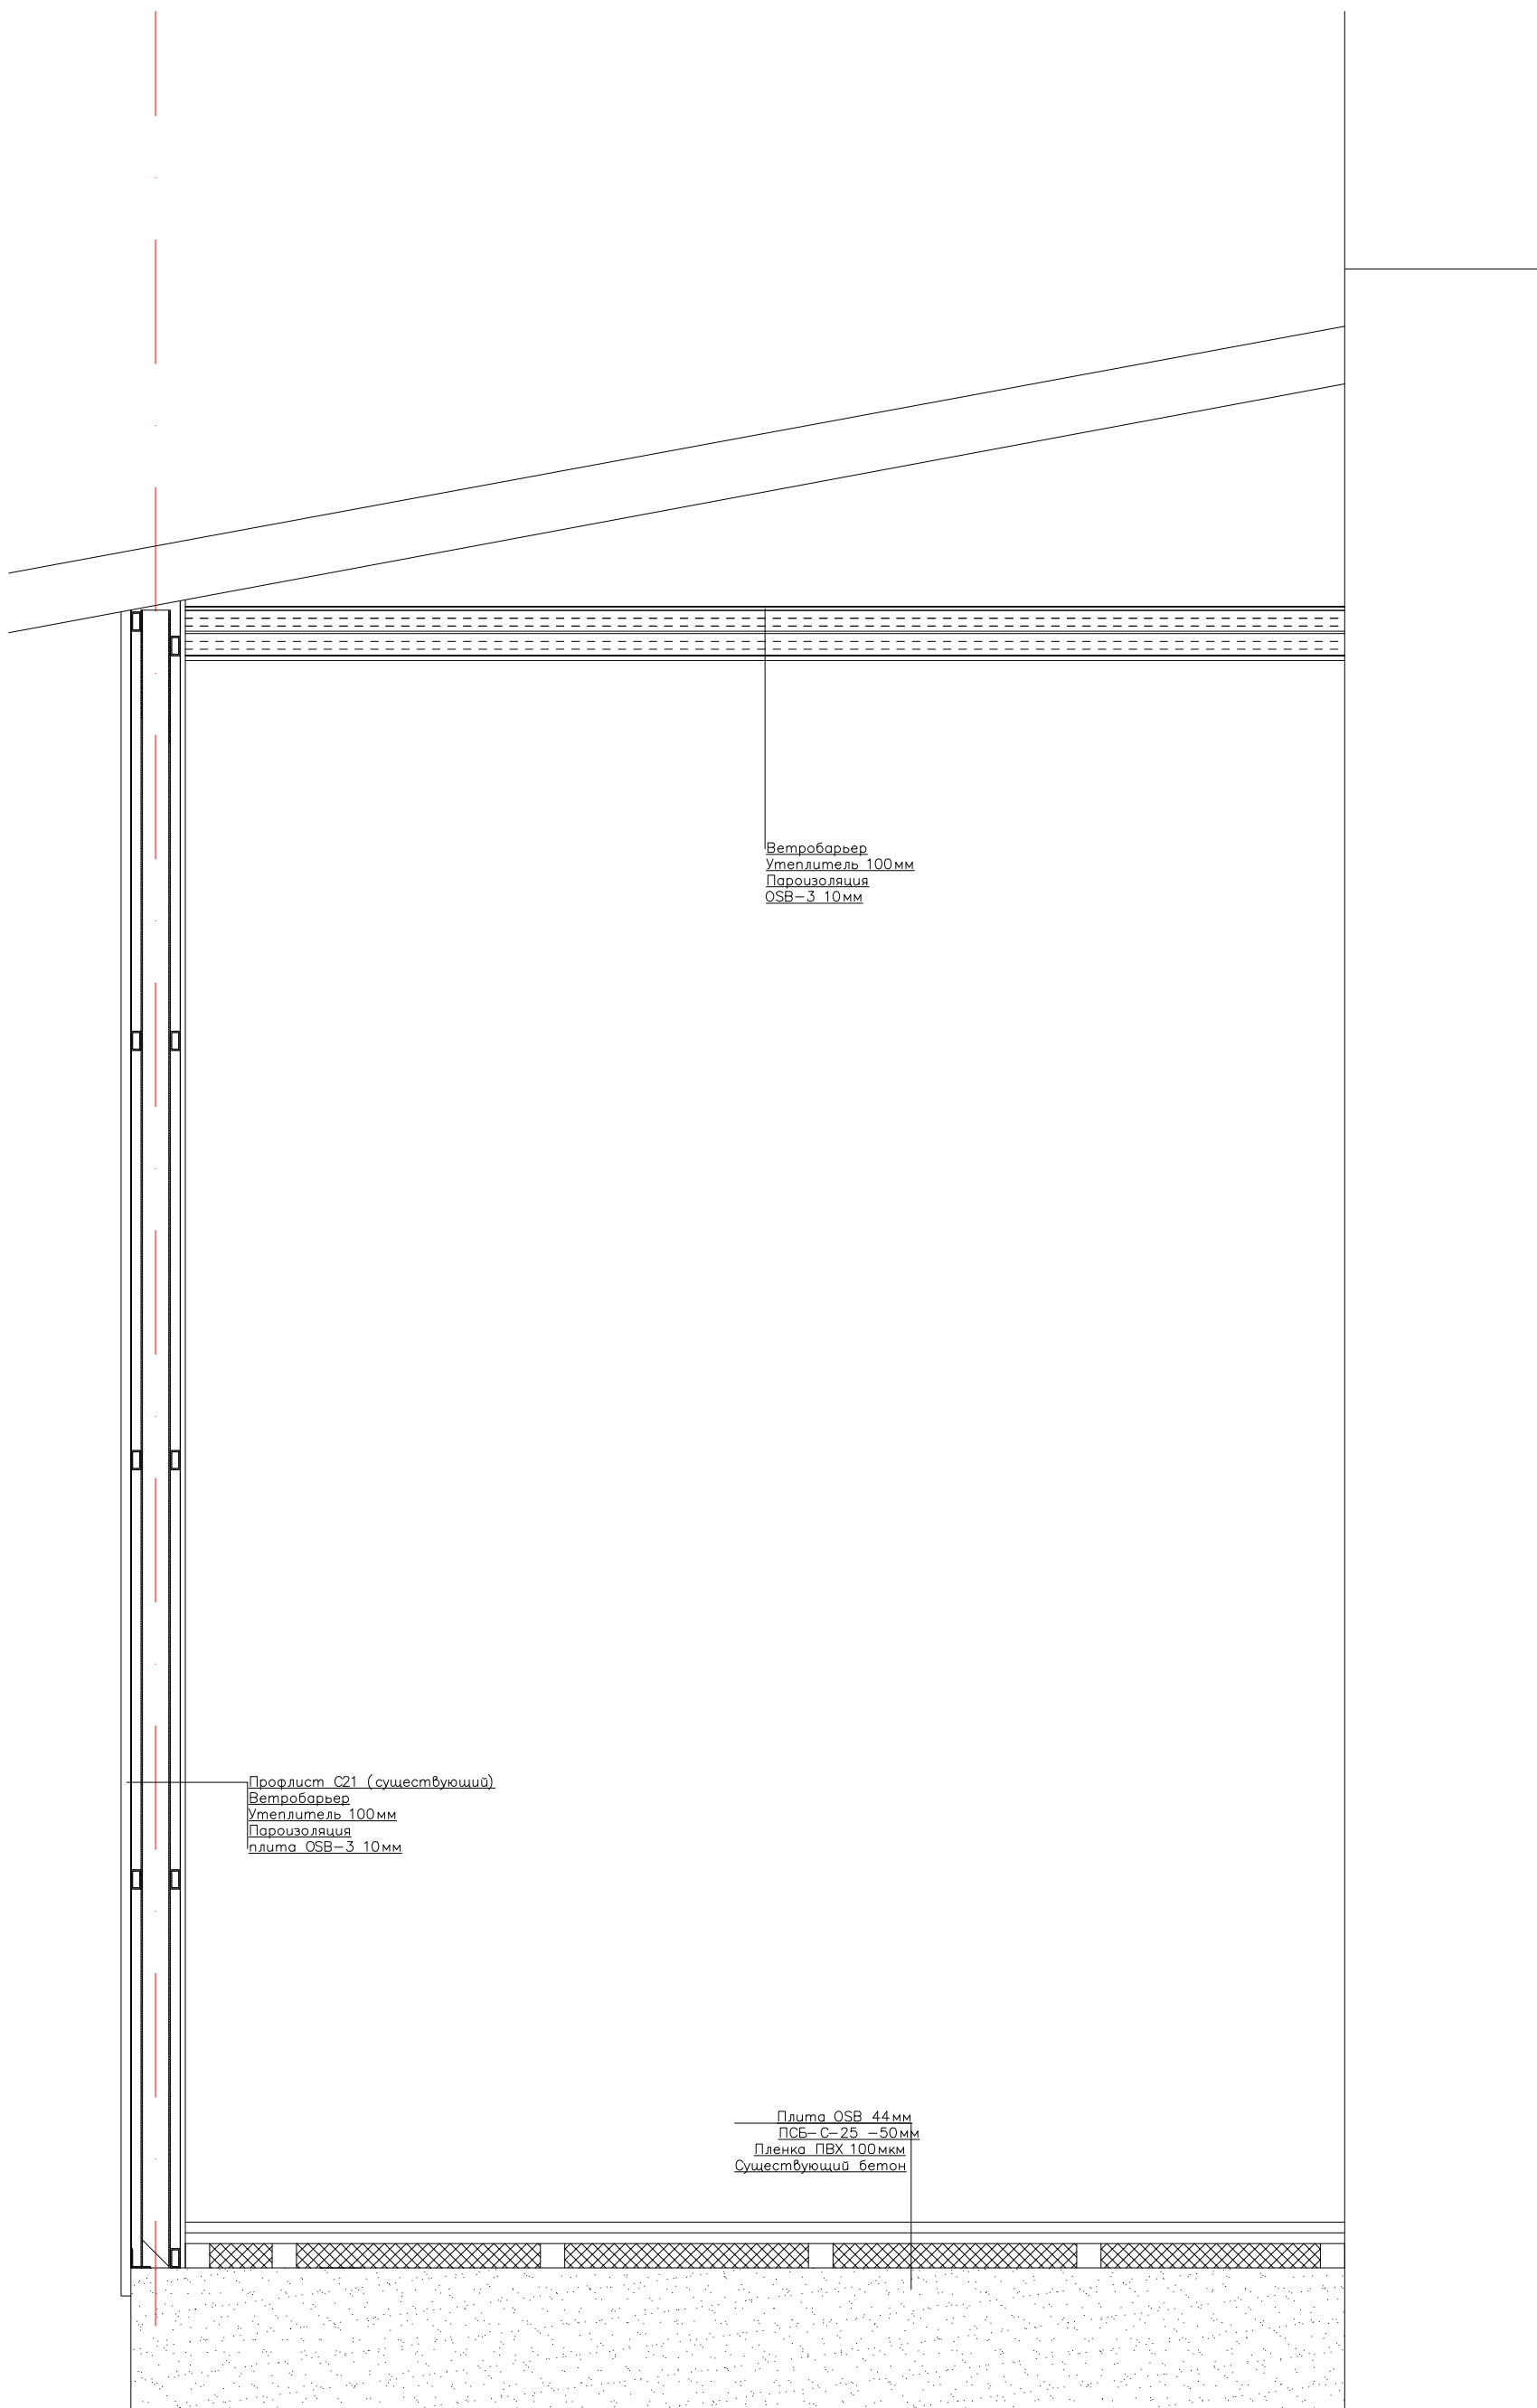

Прим. Ворота заменить на ролету
Калитку заменить на дверь из металлопластика