




Фасад 1-25

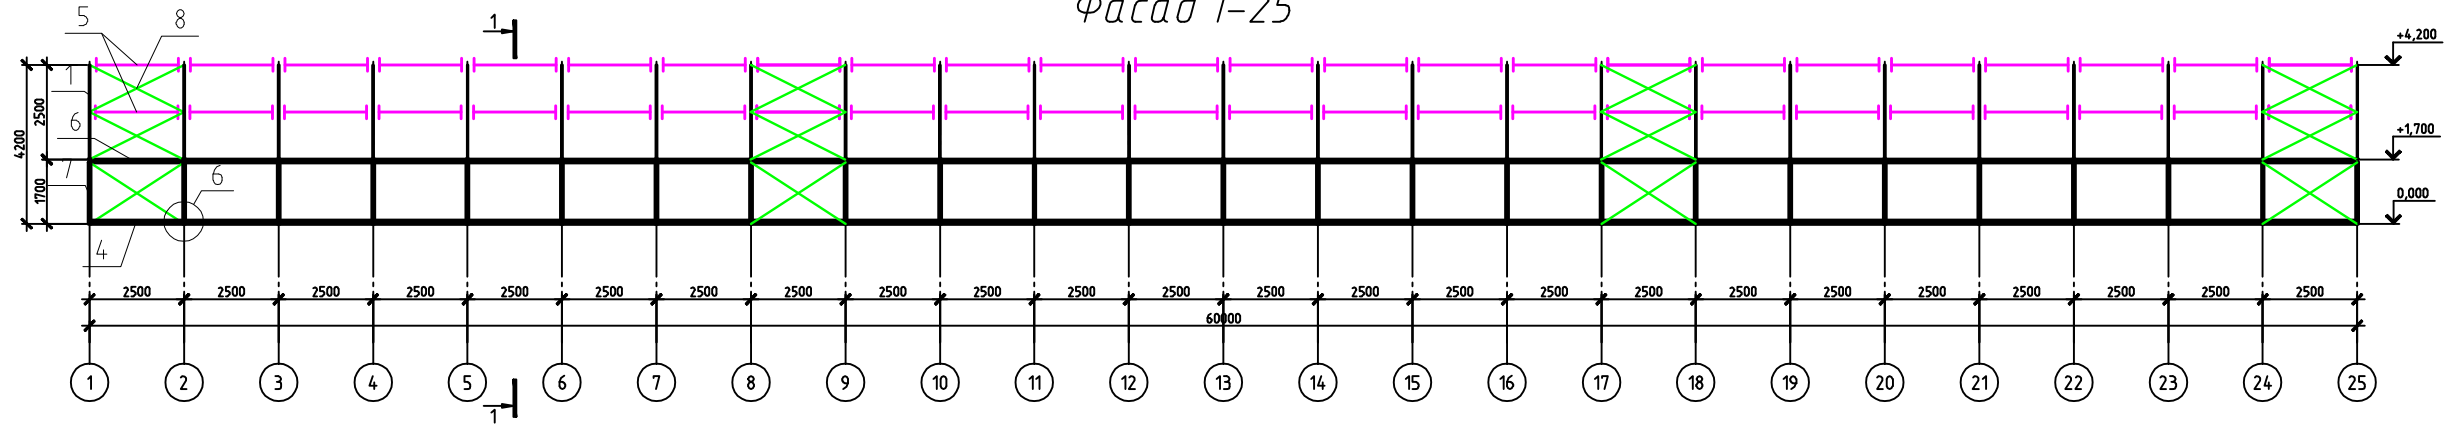

План

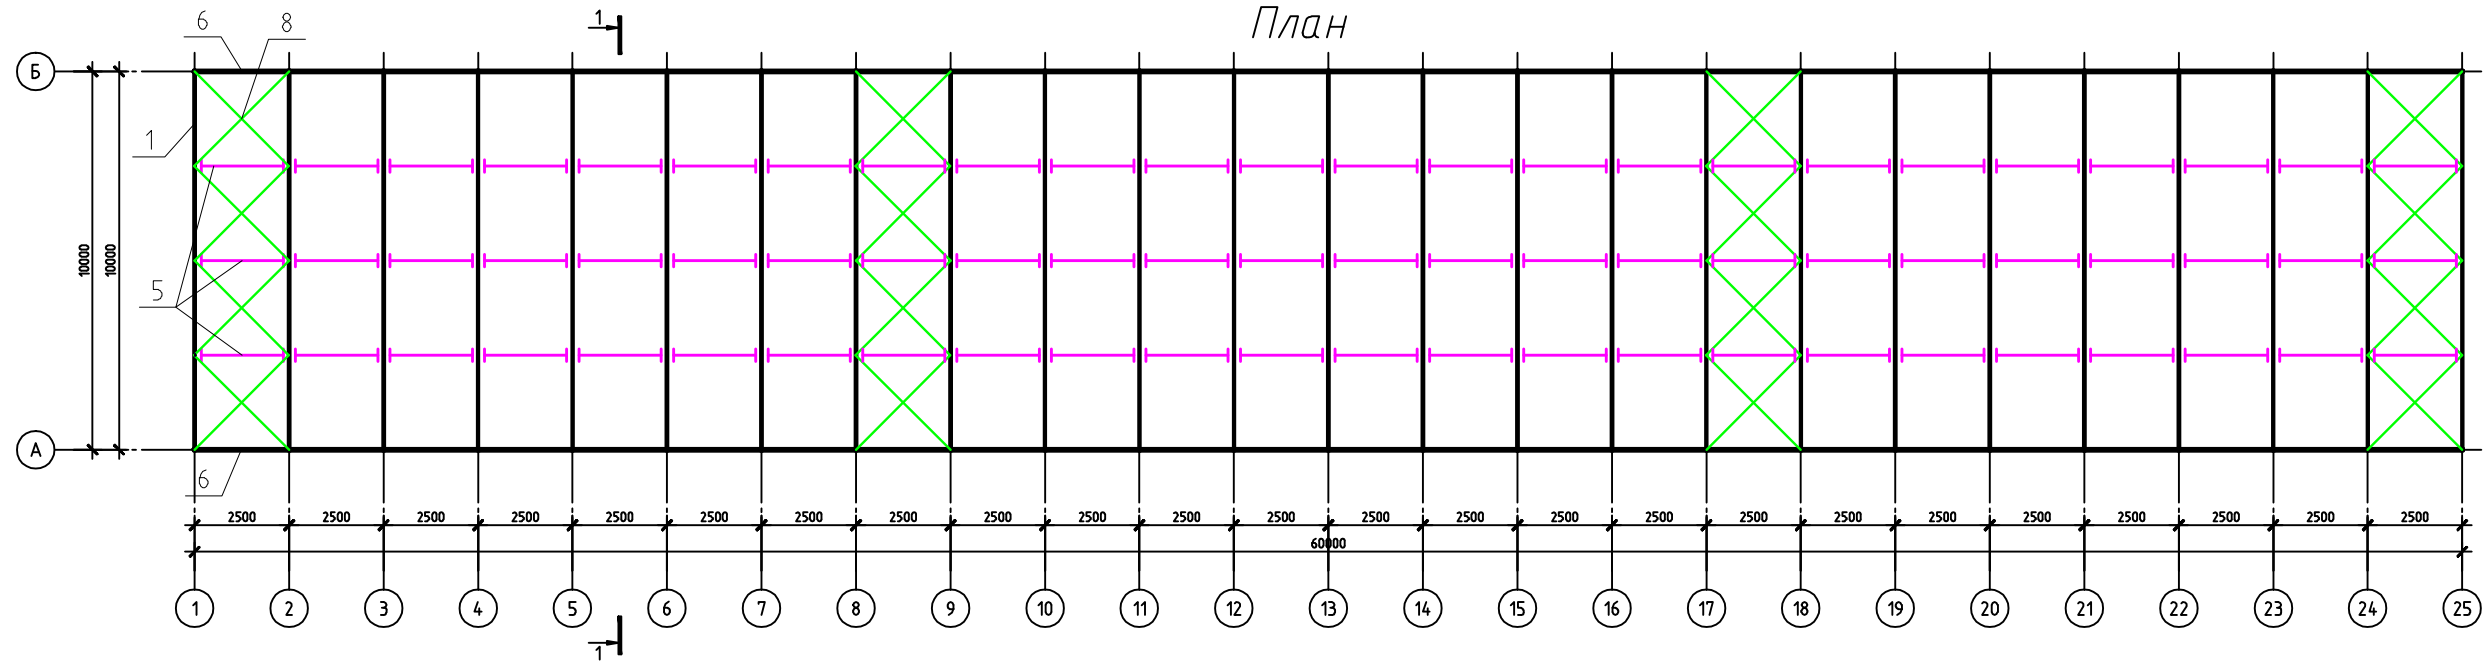

Разрез 1-1

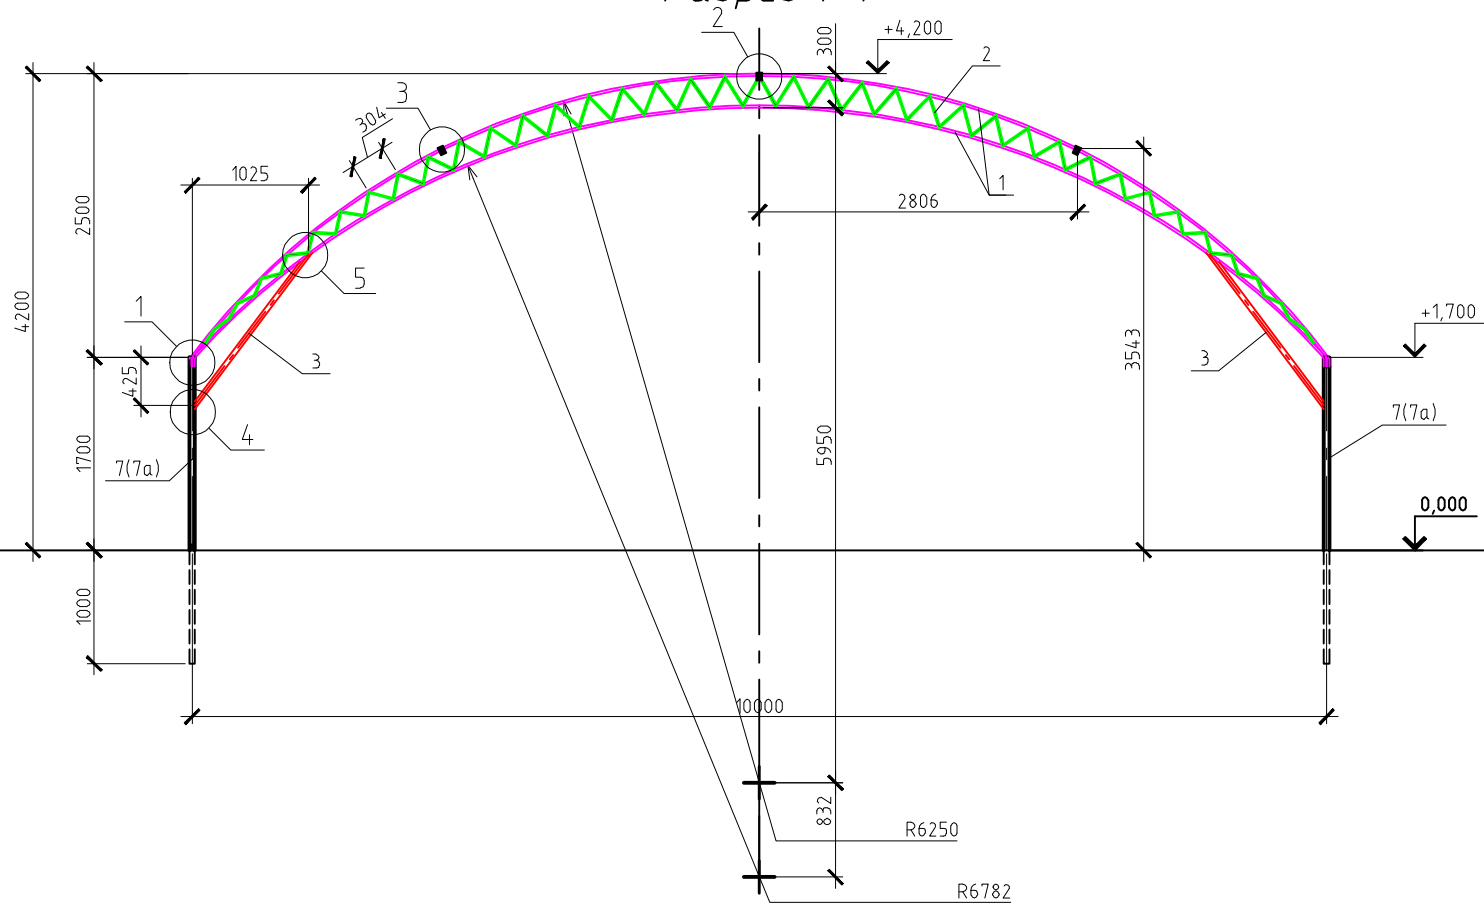

Спецификация элементов

Поз.	Обозначение	Наименование	Кол.	Масса ед., кг.	Примечание
1		арматура $\phi 20$ А400С м.п.	590.24	2.47	1457.9
2		арматура $\phi 16$ А400С м.п.	444.3	1.58	702
3		Труба кв. 40x3 L=1726мм	50	6	300
4		Труба 50x30x3 L=2450мм	48	8.23	395.2
5		Труба 50x30x3 L=2470мм	72	8.3	597.6
6		Труба 80x50x4 L=2480мм	48	18.45	885.7
7		Труба кв. 50x4 L=2620мм	46	15.11	695.1
7a		Труба кв. 70x4 L=2620мм	4	20.88	83.5
8		арматура $\phi 16$ А400С L=3720мм	32	5.87	188.1

$\Sigma 5305.1$