


План реконструкции 1-го этажа  
на отм. 0.000. М 1:50.

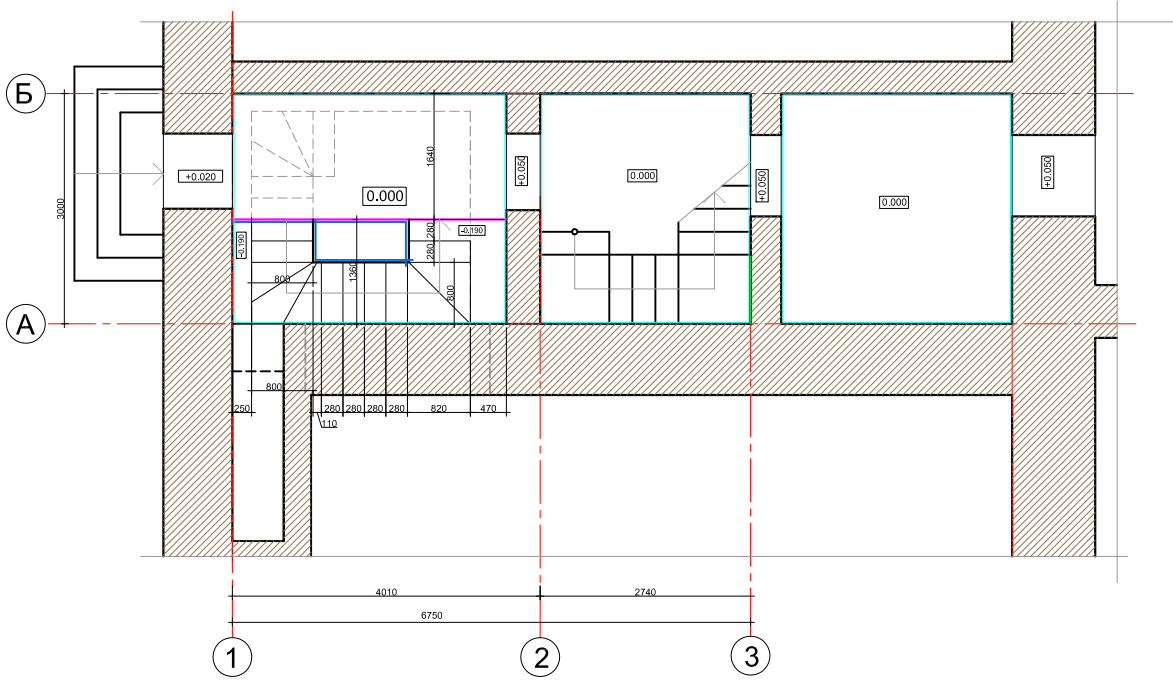


Экспликация помещений 1 этаж.

1. прихожая - 8.70м<sup>2</sup>
2. холл-1 - 8.00м<sup>2</sup>
3. холл-1 - 10.50м<sup>2</sup>

27.20м<sup>2</sup>

План реконструкции 2-го этажа  
на отм. +4,080. М 1:50.

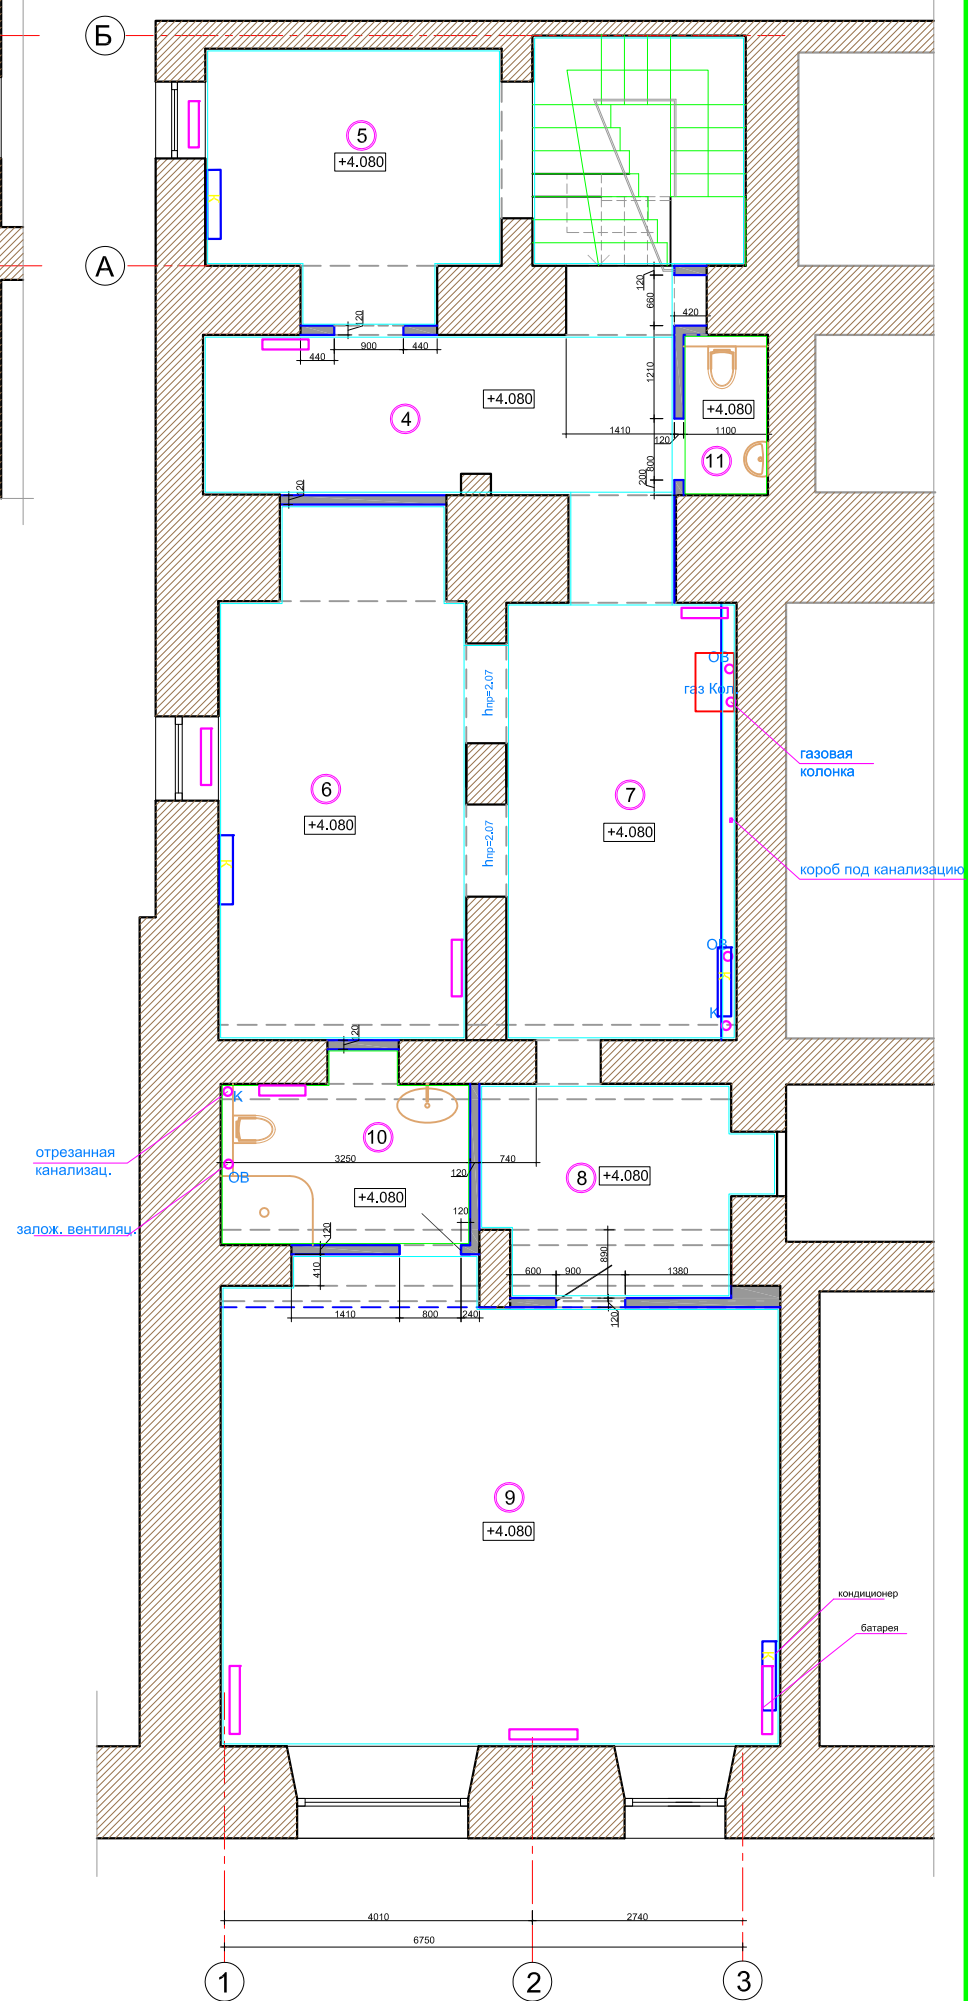

Экспликация помещений 2 этаж.

4. коридор - 13.90м<sup>2</sup>
5. кабинет-1 - 12,10м<sup>2</sup>
6. кабинет-2 - 20,60м<sup>2</sup>
7. приемная -18.80м<sup>2</sup>
8. секретарь -9.50м<sup>2</sup>
9. кабинет директора- 42.80м<sup>2</sup>
10. санузел при каб.1- 7.00м<sup>2</sup>
- 11.санузел гостевой -2.17м<sup>2</sup>

126.87м<sup>2</sup>

(площадь помещений взята с учетом площади в проёмах)

Условные обозначения

- перегородка из гипсокартона профиль 100
- батарея
- вентканал
- газовая колонка
- канализация. стояк
- кондиционер

- площадь стен под покраску декоративной штукатуркой - 350м<sup>2</sup>
- площадь стен в санузлах под керамич. плитку - 42,0м<sup>2</sup>
- площадь полов под укладку трёхслойной паркетной доски - 130м<sup>2</sup>
- площадь полов в санузлах под керамич. плитку - 10,00м<sup>2</sup>

План реконструкции	Подп.	
	Дата	
	Дизайн-проект квартиры по адресу: ул. Дерибасовская, 10, в г. Одессе.	
	Статья	
	Лист	
	Листов	