




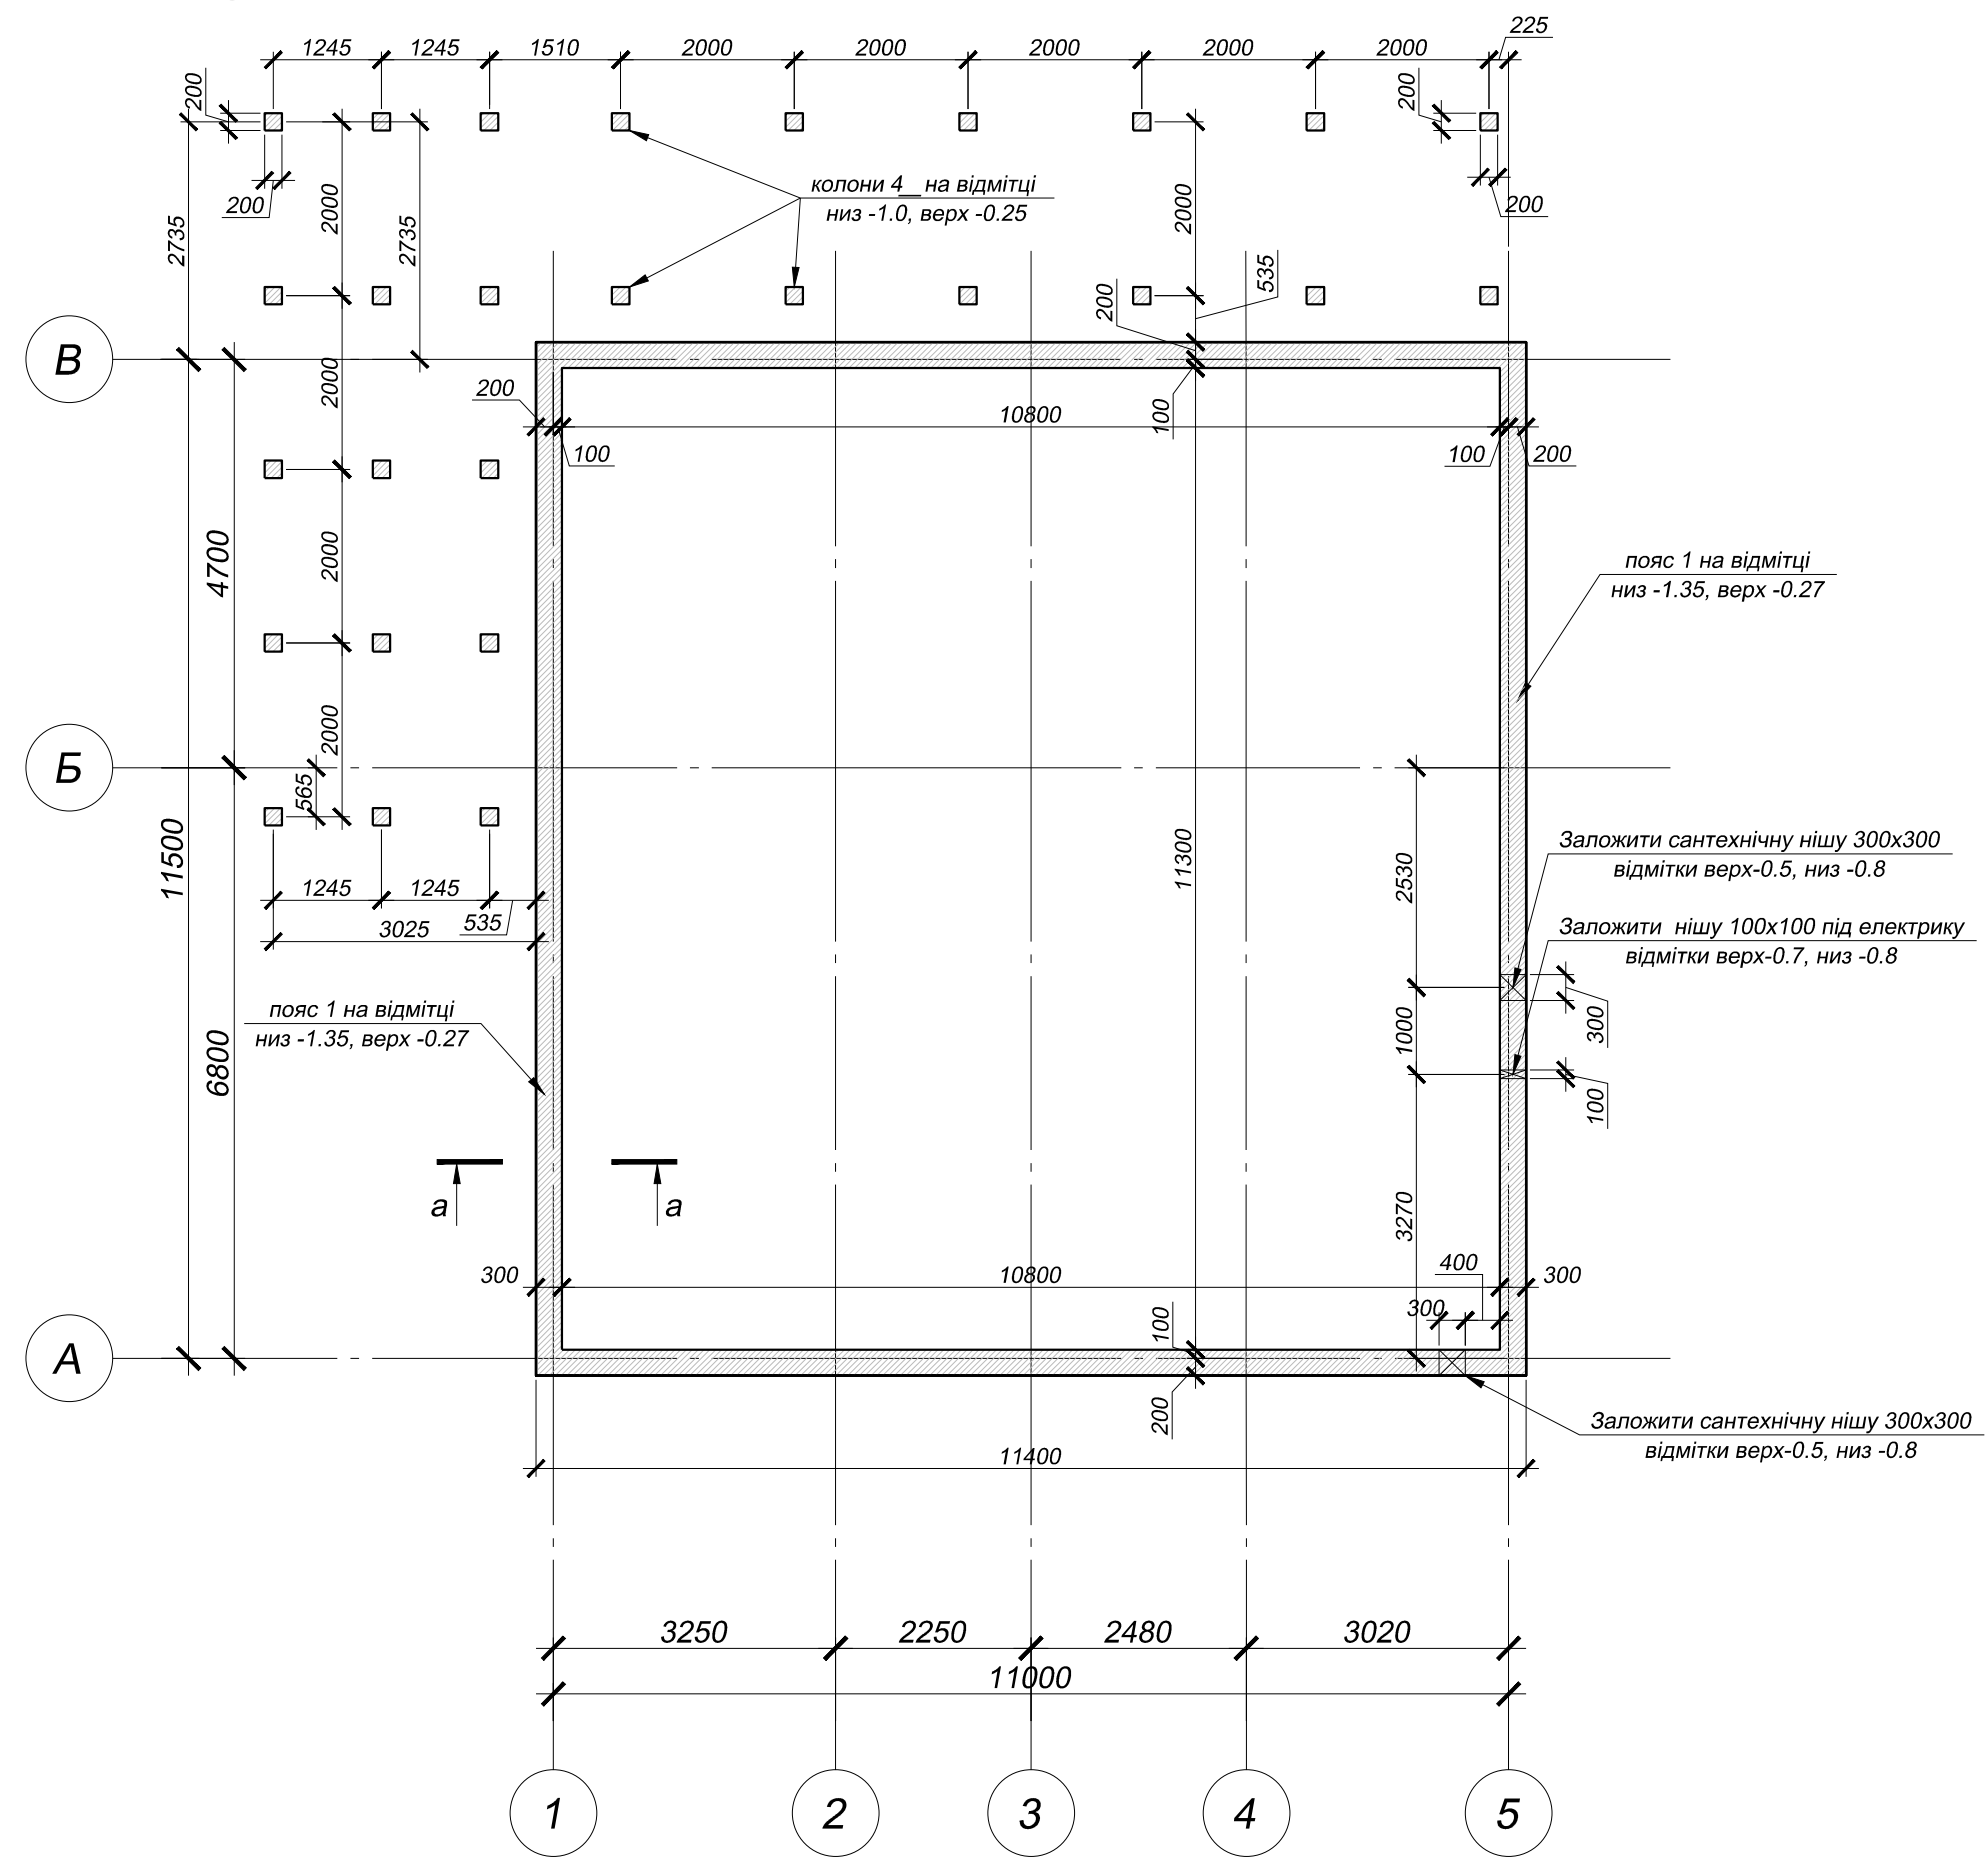



1

# План монолітного поясу на відмітці -1.35\_\_-0.27




## 2 План монолітного поясу

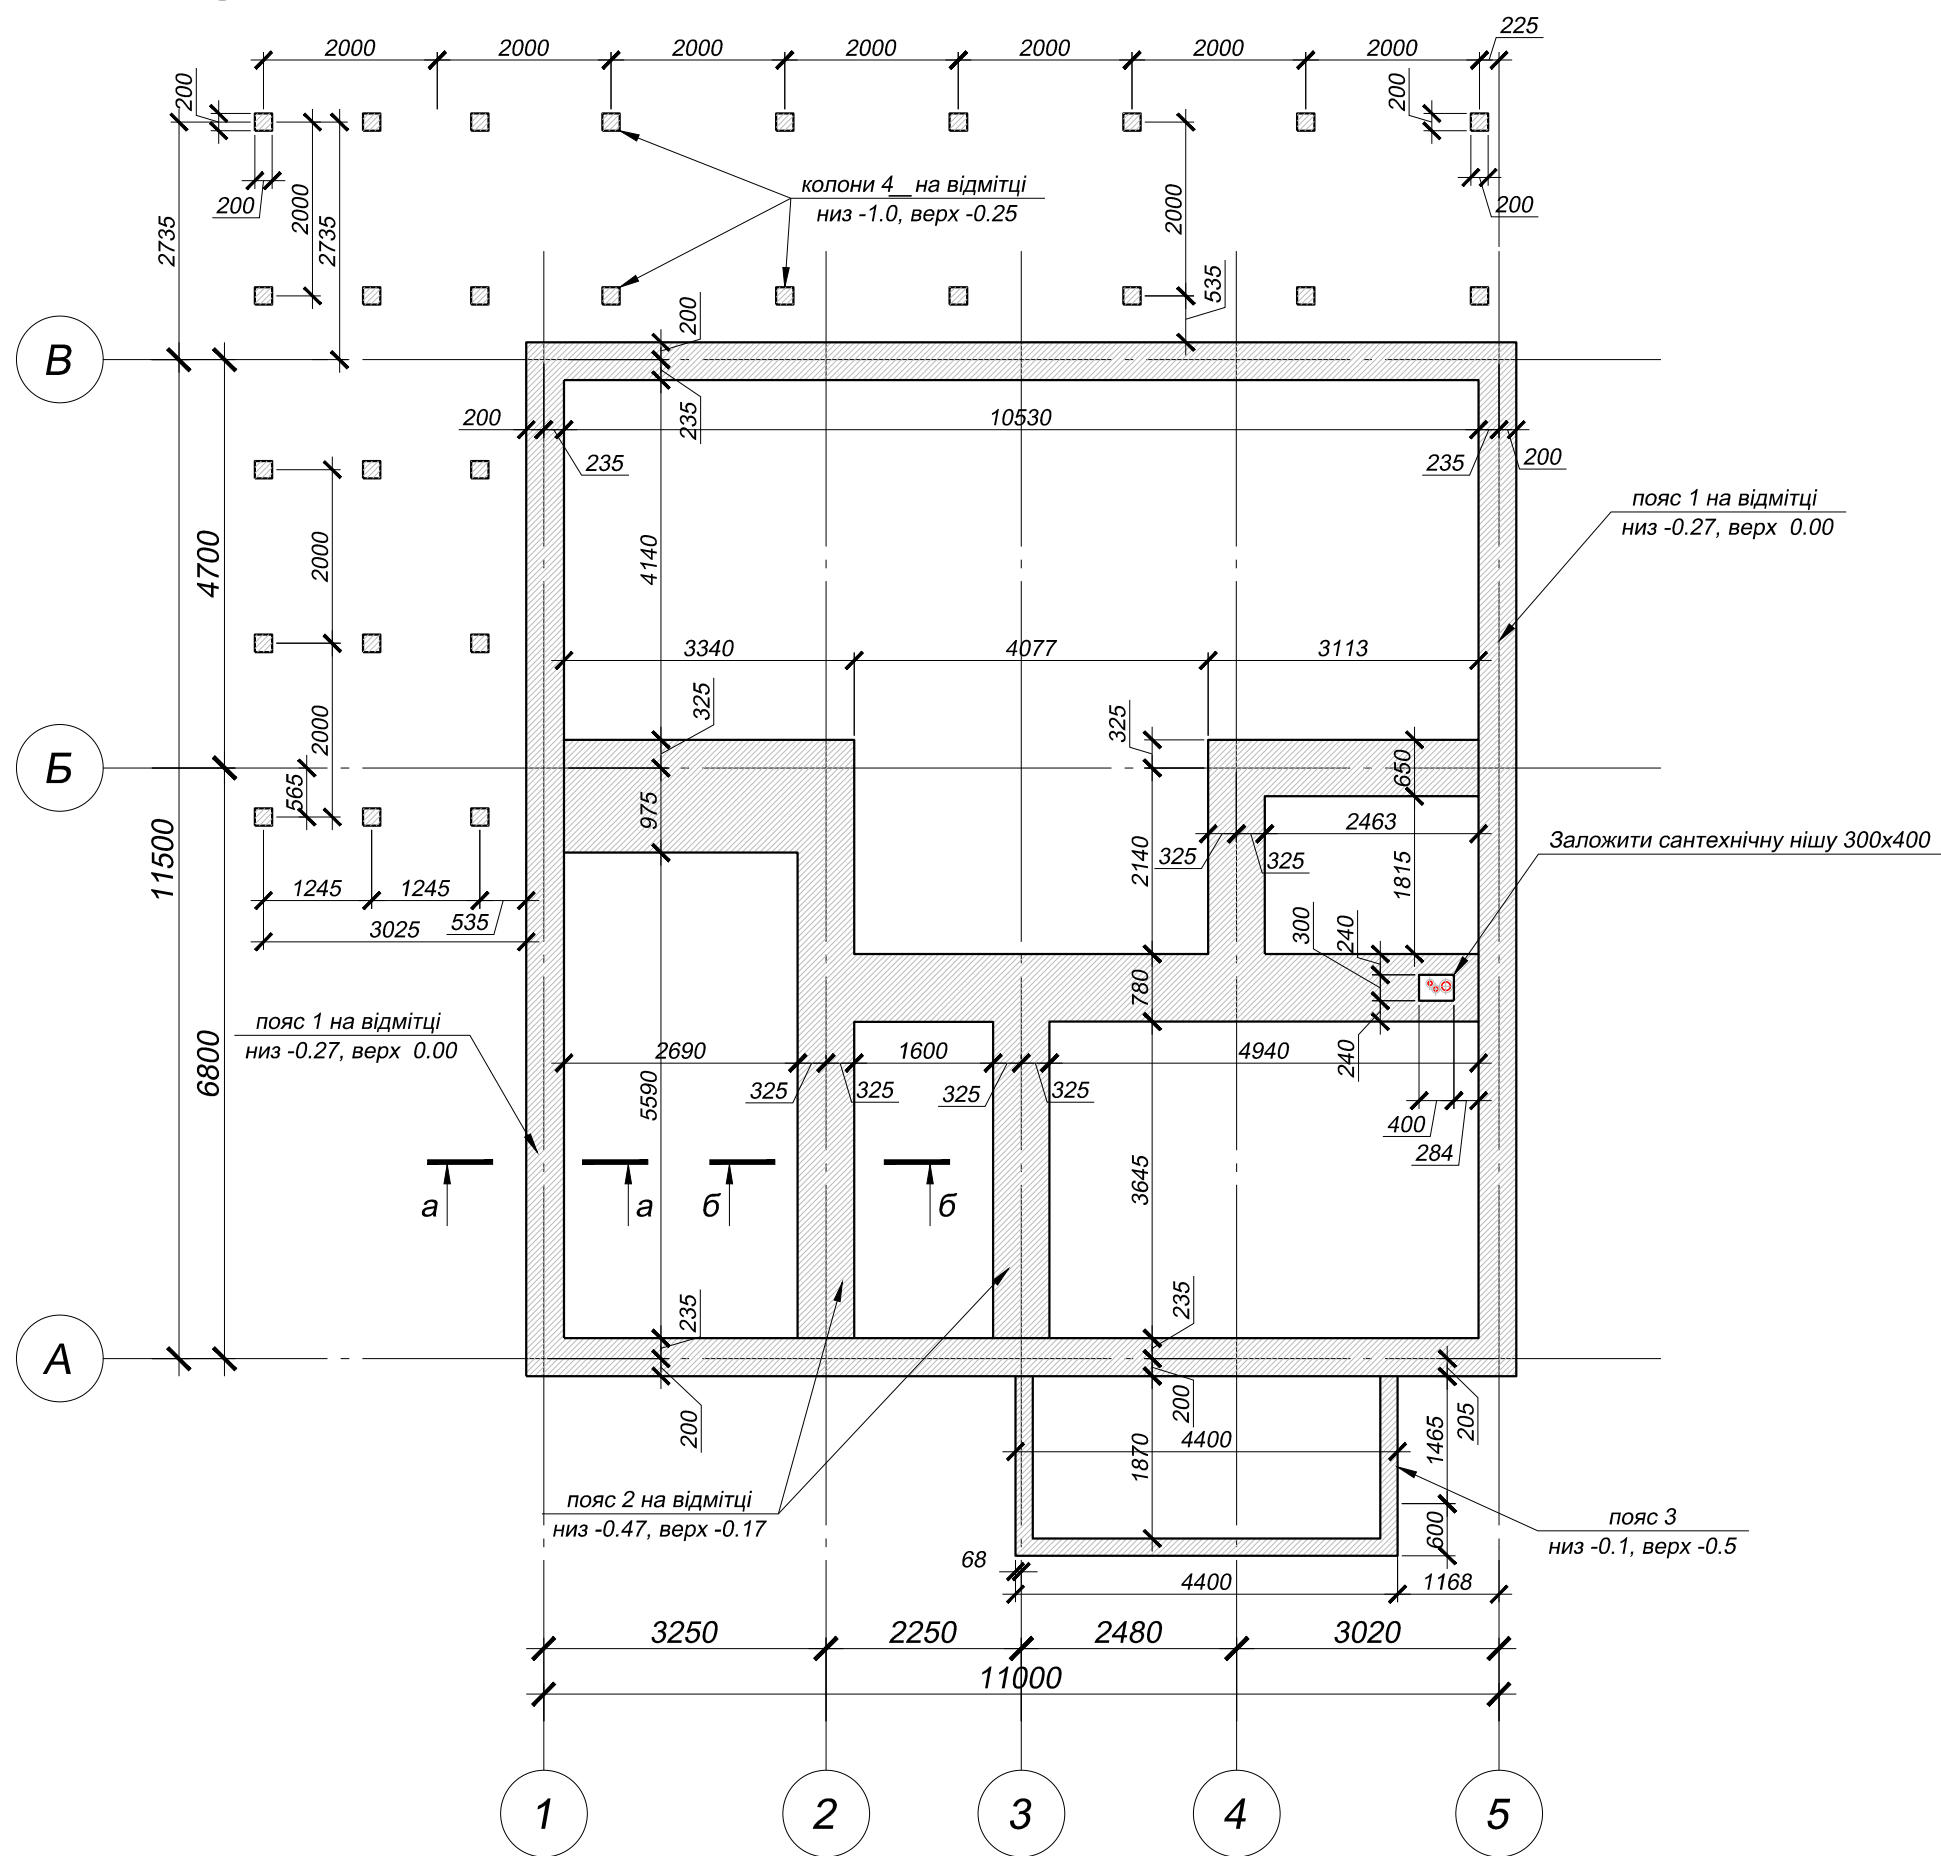

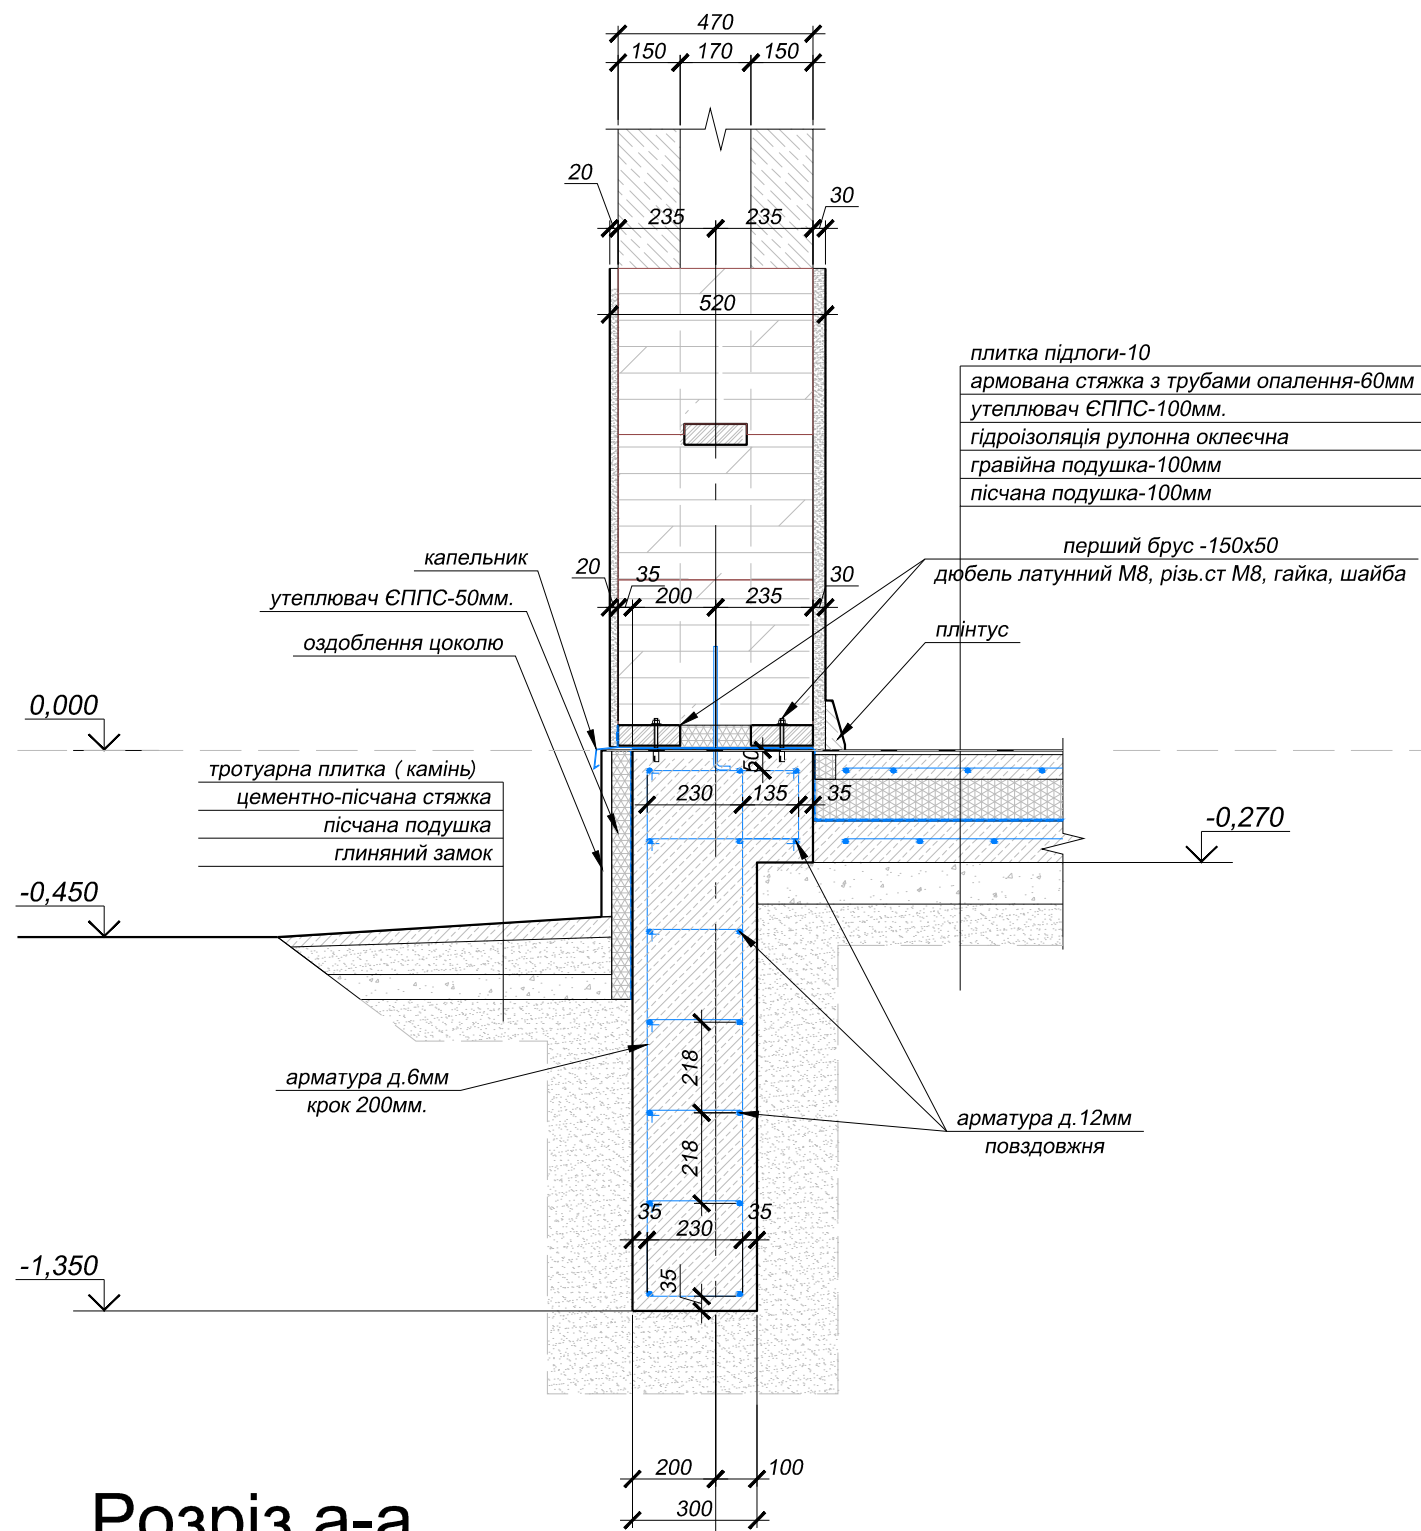

Розріз а-а

1

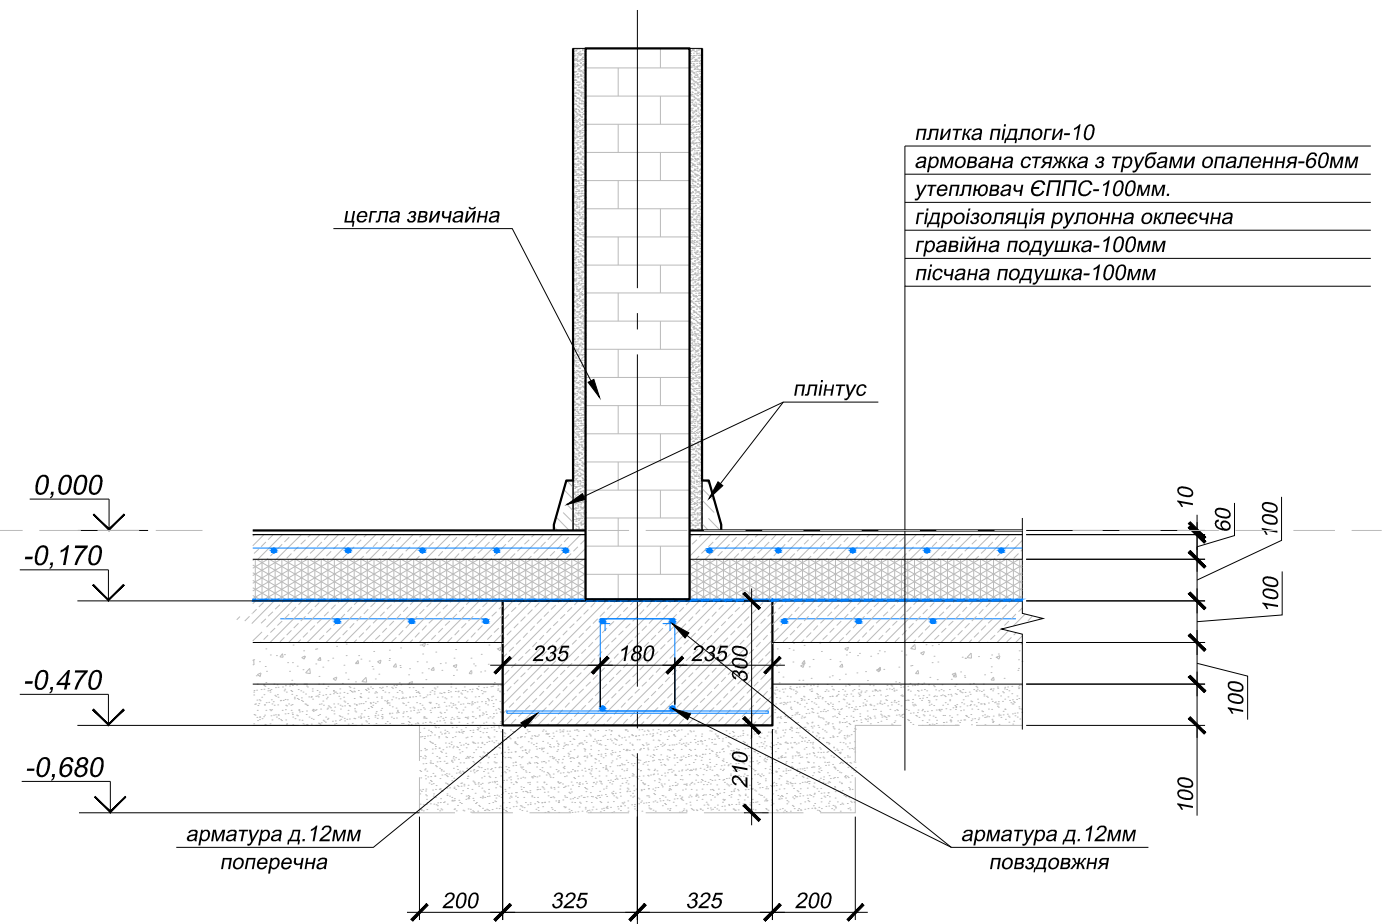

Розріз б-б

2

						<b>САВИН</b>			
Изм.	Кол. уч.	Лист	док.	Подп.	Дата				
						<b>Фундаменти</b>	Стадия	Лист	Листов
								5	
Архітектор Ковальчук В									
						розрізи а-а, б-б			