



РОЗРІЗ 1-1 М1:50

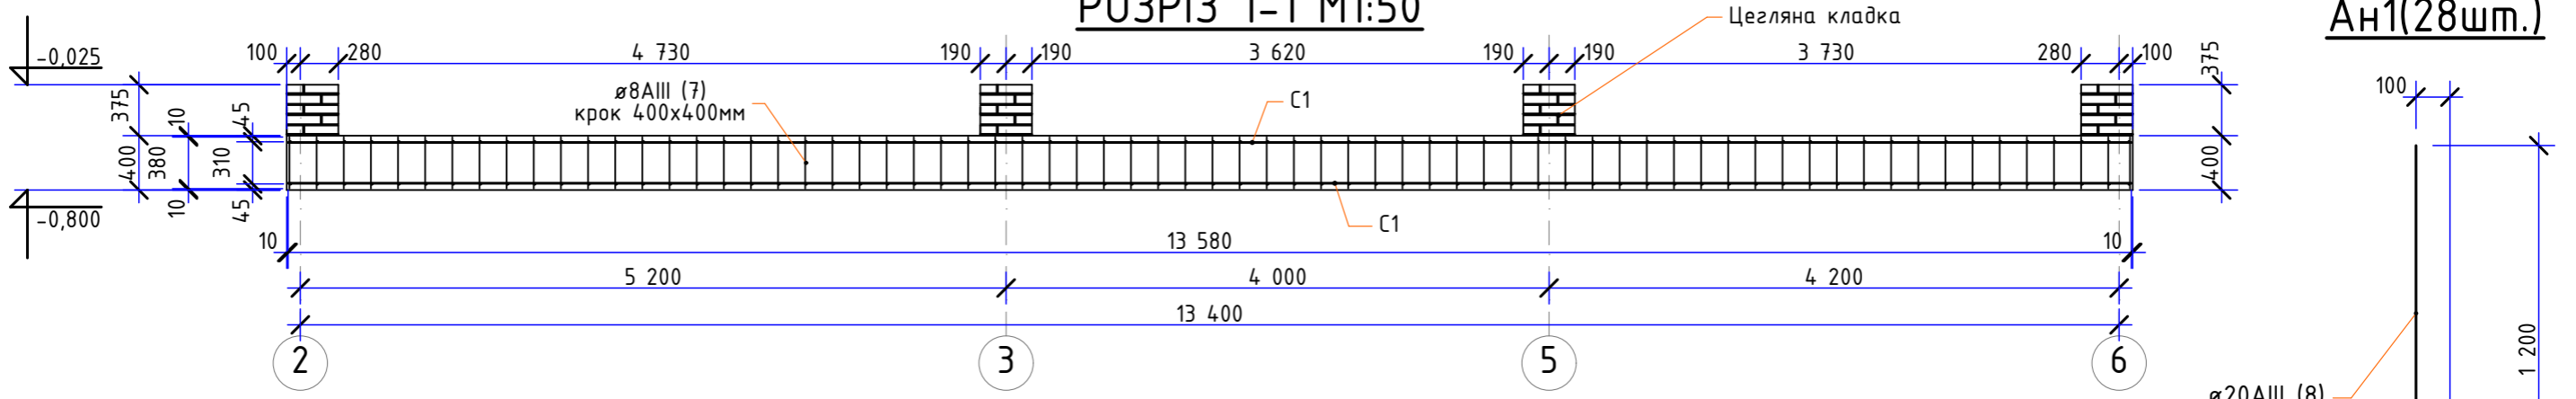

Ан1(28шт.)

СХЕМА АРМУВАННЯ ФУНДАМЕНТНОЇ ПЛИТИ М1:100

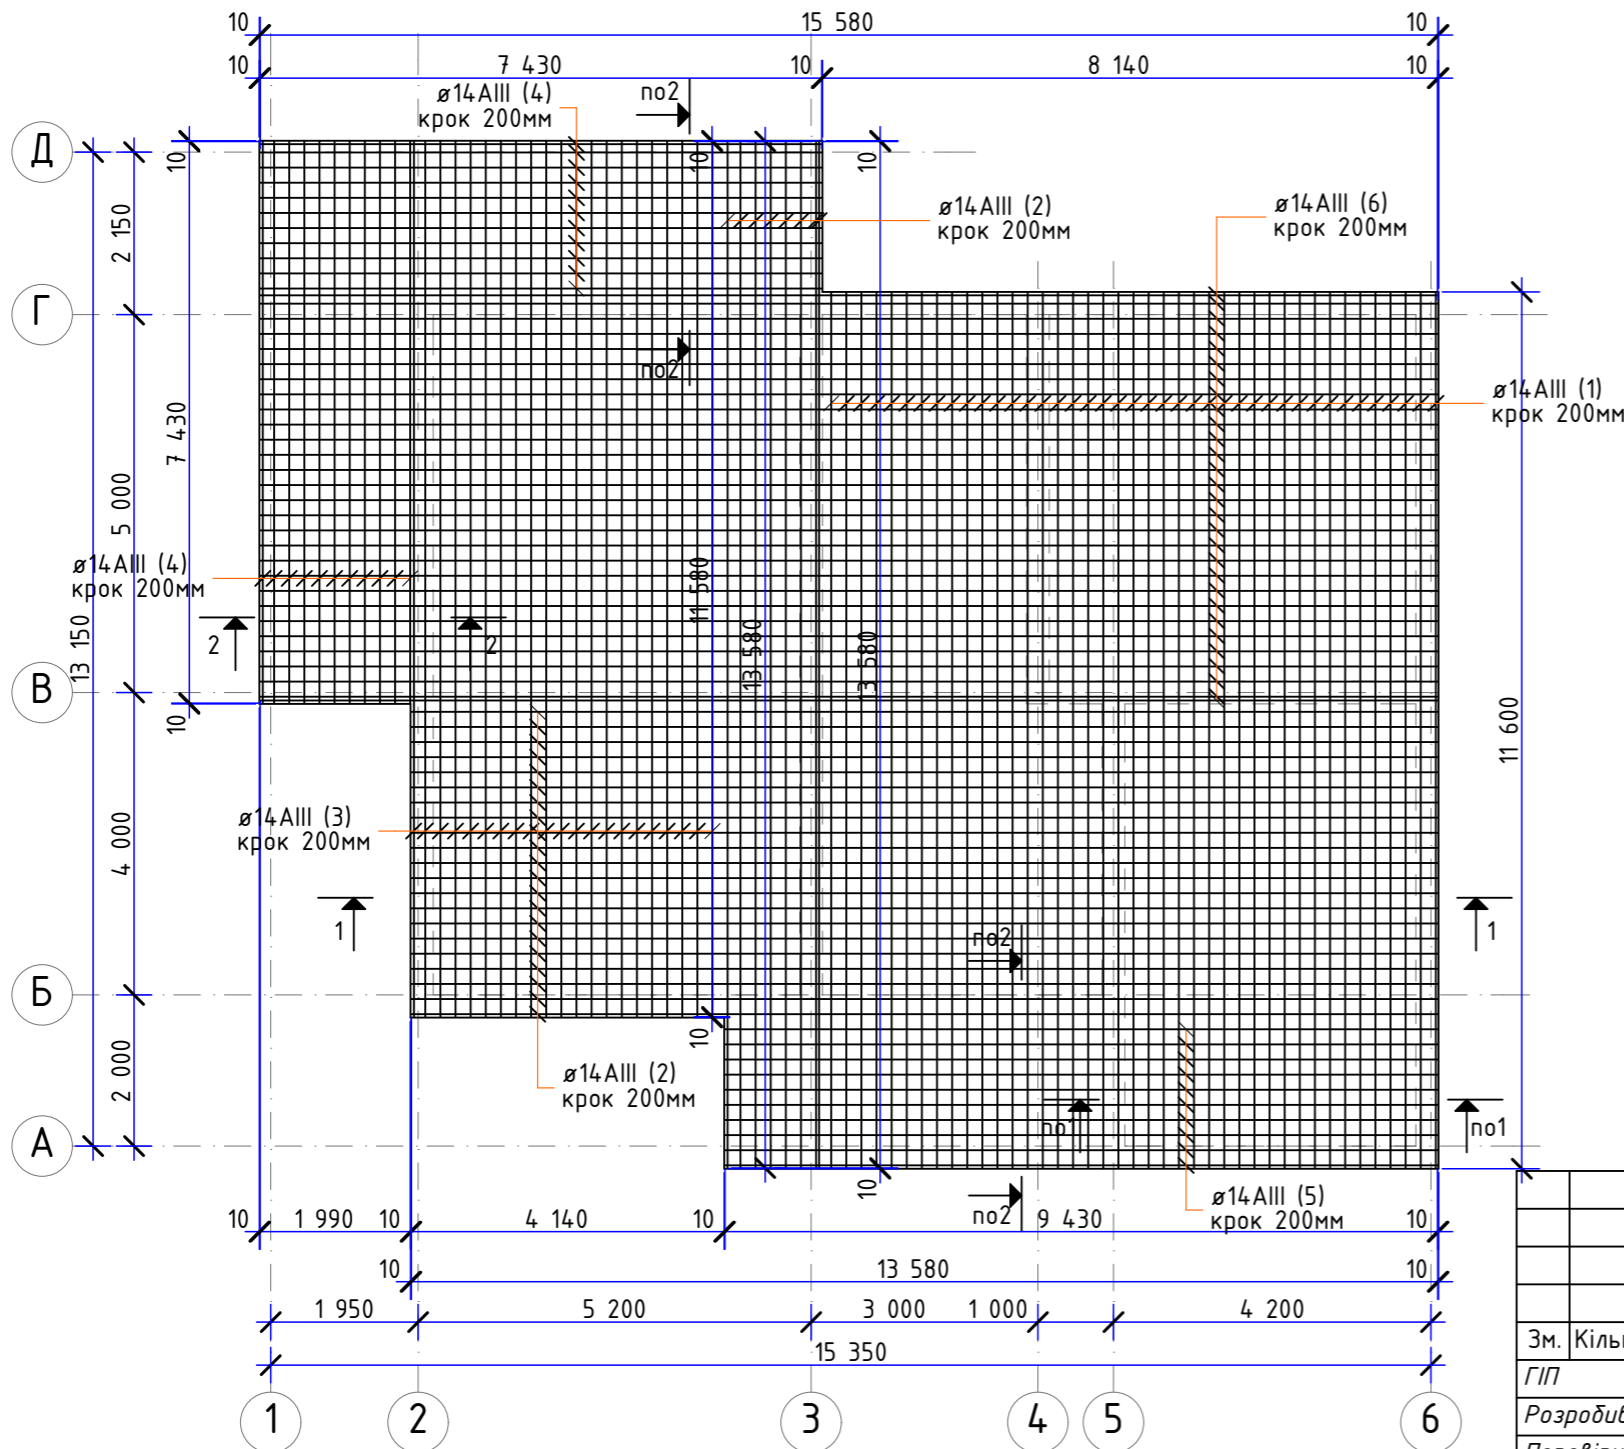

СПЕЦИФІКАЦІЯ ВИТРАТ МЕТАЛУ НА ФУНДАМЕНТИ.

Позн.	Назва елемента.	Довжина, мм	Кількість	Маса, кг		Примітки.
				Один.	Заг.	
	С1 (2шт.)					175,3м ²
1.	Арматура $\varnothing 14$ АIII	11600	82	14,01	1149,0	
2.	Арматура $\varnothing 14$ АIII	13580	58	16,40	951,5	
3.	Арматура $\varnothing 14$ АIII	11580	42	13,99	587,5	
4.	Арматура $\varnothing 14$ АIII	7430	44	8,97	394,9	
5.	Арматура $\varnothing 14$ АIII	9430	20	11,39	227,8	
6.	Арматура $\varnothing 14$ АIII	15580	58	18,82	1091,6	
7.	Арматура $\varnothing 8$ АIII	380	1135	0,15	170,4	
	Ан1 (28шт.)					
8.	Арматура $\varnothing 20$ АIII	1340	28	3,30	92,5	
	Бетон класу В25					70,2м ³
				Разом	4665,2	

Погоджено:	
Зам. інв. №	
Підпис і дата	
Інв. № ориг.	

Даний лист розглядати разом з листами №№ 2 К3.

047.13

К3

Кориневський Борис Борисович

Зм.	Кільк.	Арк.	№ док.	Підпис	Дата
ГП			Кушка В. А.		
Розробив			Філін О. В.		
Перевірів			Кушка В. А.		

Проект будівництва індивідуального житлового будинку на власній земельній ділянці по вул. К. Косогона, 47 в м. Борисполі Київської області

Стадія	Аркуш	Аркушів
П	3	12

Схема армування фундаментної плити М1:100. Розріз 1-1 М1:50. Специфікація витрат металу на фундаменти. Анкер Ан1.

ФОП Кушка В. А.