


		Погоджено		
Інв.№ ориг.	Підпис і дата	Зам. інв.№	ВК	
			ОВ	
			ДВ	

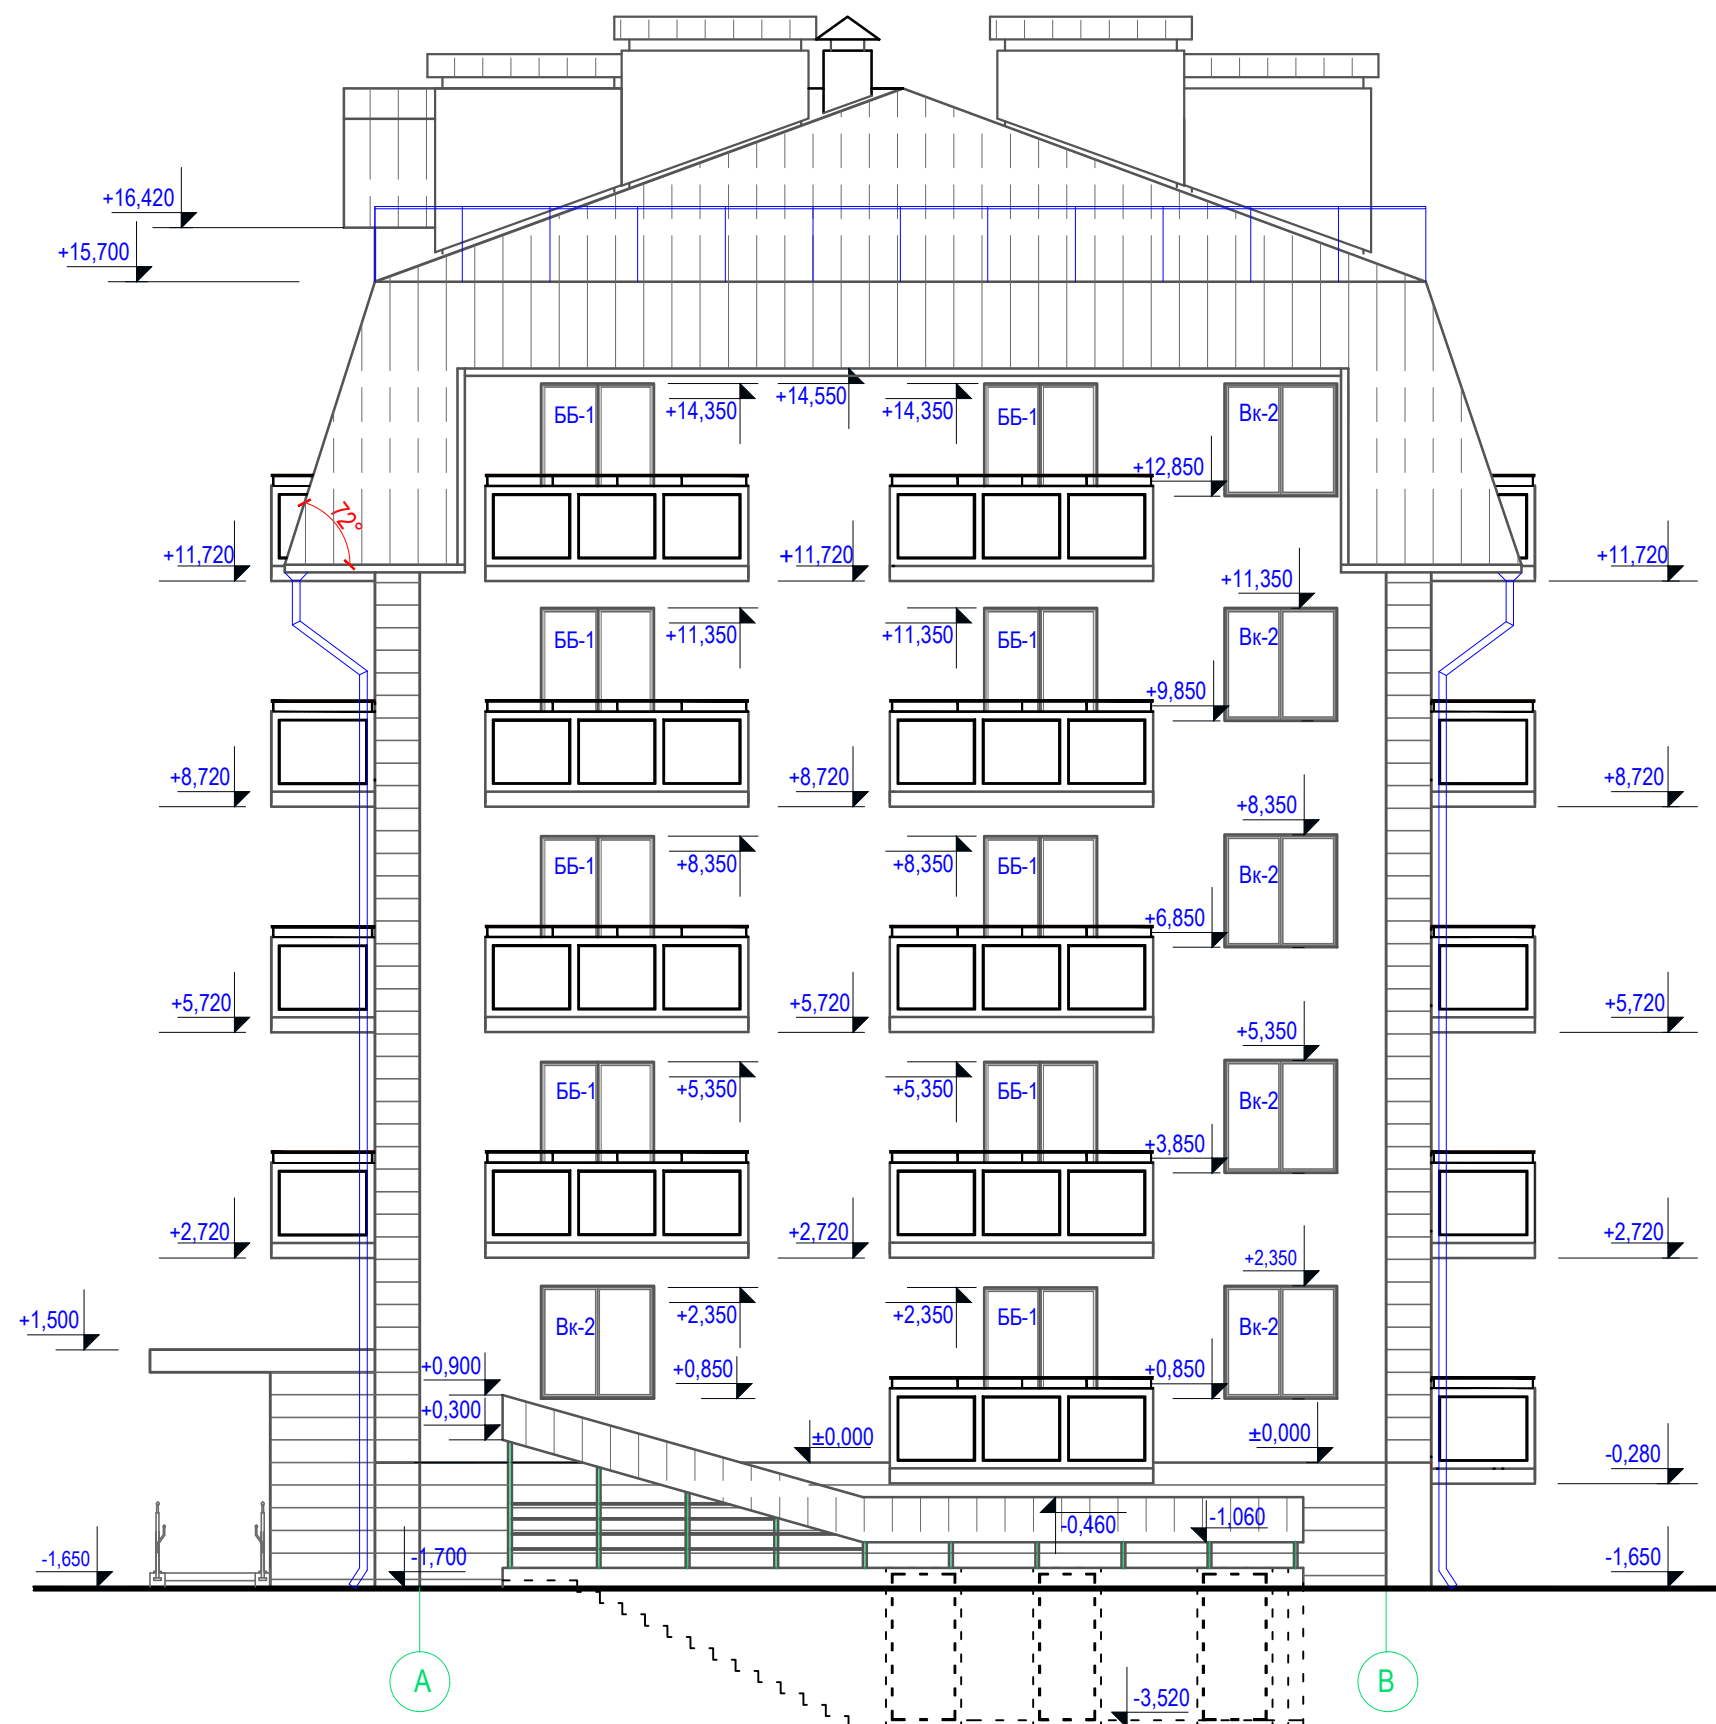

						15/01-14- АР			
						Будівництво житлових будинків по вул. Академіка Вільямса, № 8-в та 6-б у Голосіївському районі м. Києва.			
Змін.	К-ть.	Аркуш.	№ док.	Підпис.	Дата				
						Житловий будинок № 8-в.	Стадія	Аркуш	Аркушів
							Р	11	
ГАП		Лашевич				Фасад А - В. М 1:100	Житлово-будівельний кооператив "Голосіївський квартал"		
Розроб.		Лашевич							