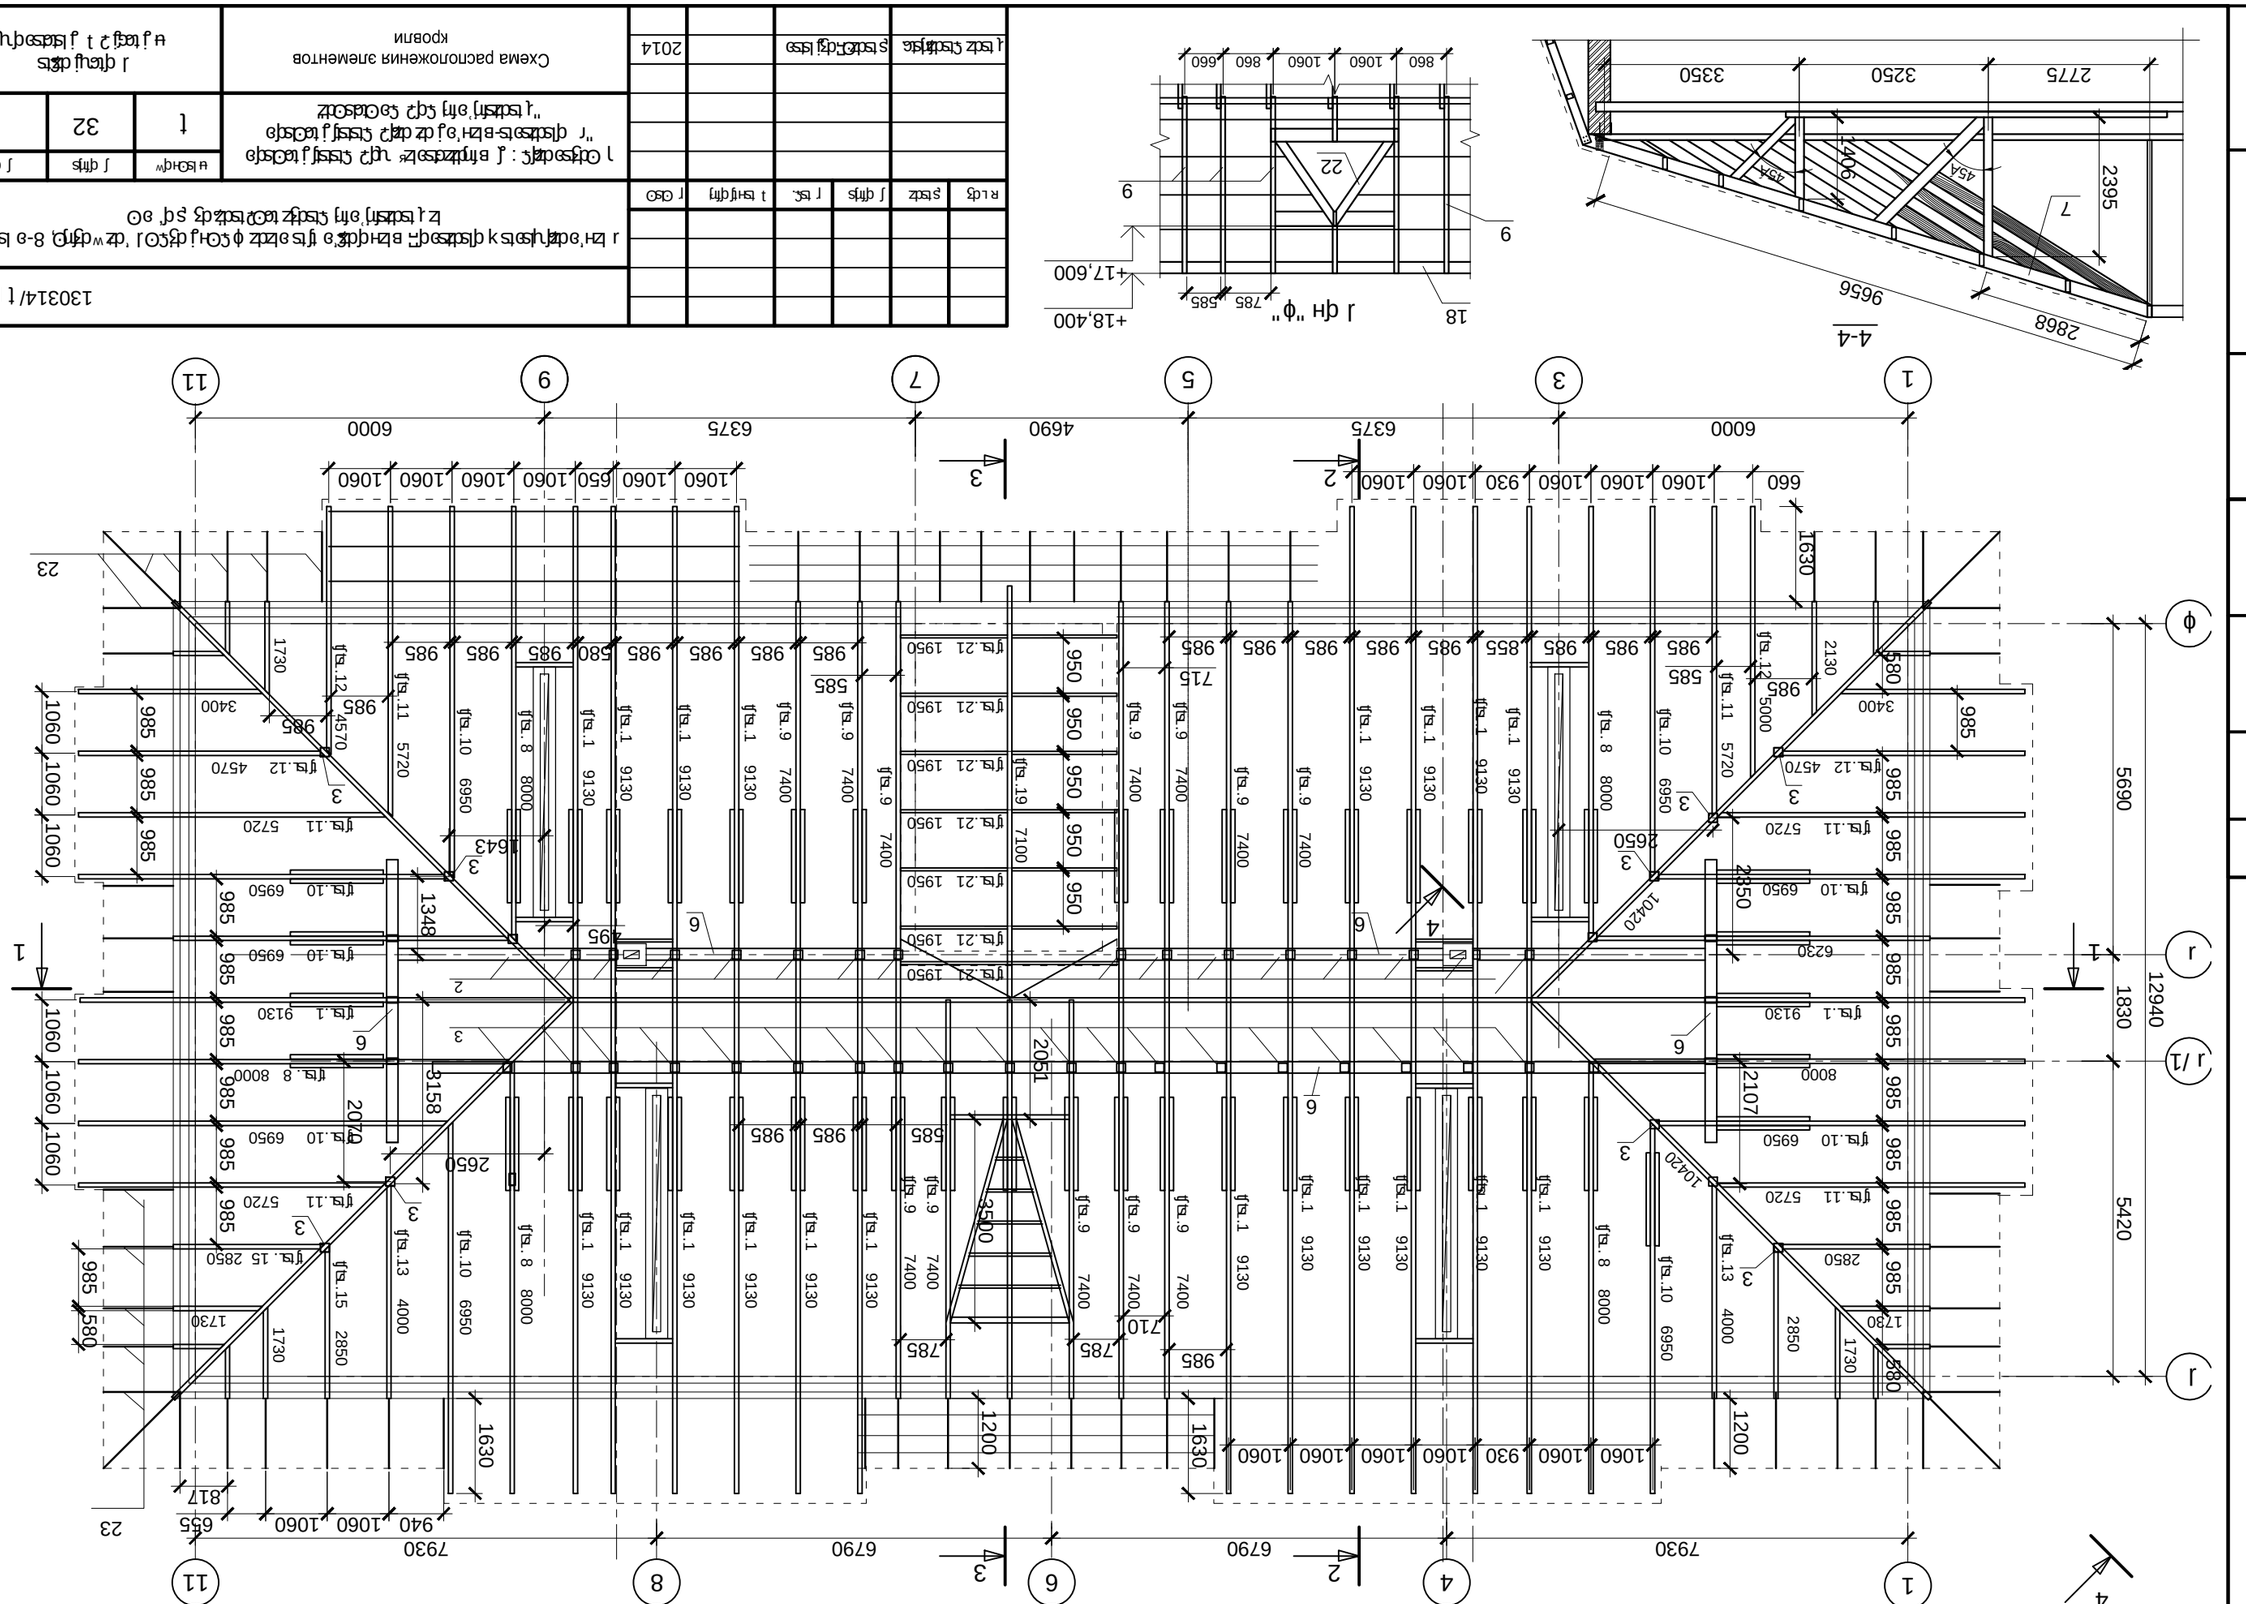

Изм.	Кол.уч.	Лист	№ док.	Подп.	Дата	130314/ТГ-ВК	
Разраб.						Лит.	Лист 1 Листов 2
Пров.							
Н.контр.							
ГИП							

Схема расположения элементов кровли

2014

Инв.№ подл.	Подп. и дата	Взам.инв.№	Инв.№ дубл.	Подп. и дата

Примечания:
1. Отсутствующие в спецификации элементы см. "Схема расположения элементов кровли".