


План квартиры 21,23. План – схема потолка с
расстановкой осветительных приборов.

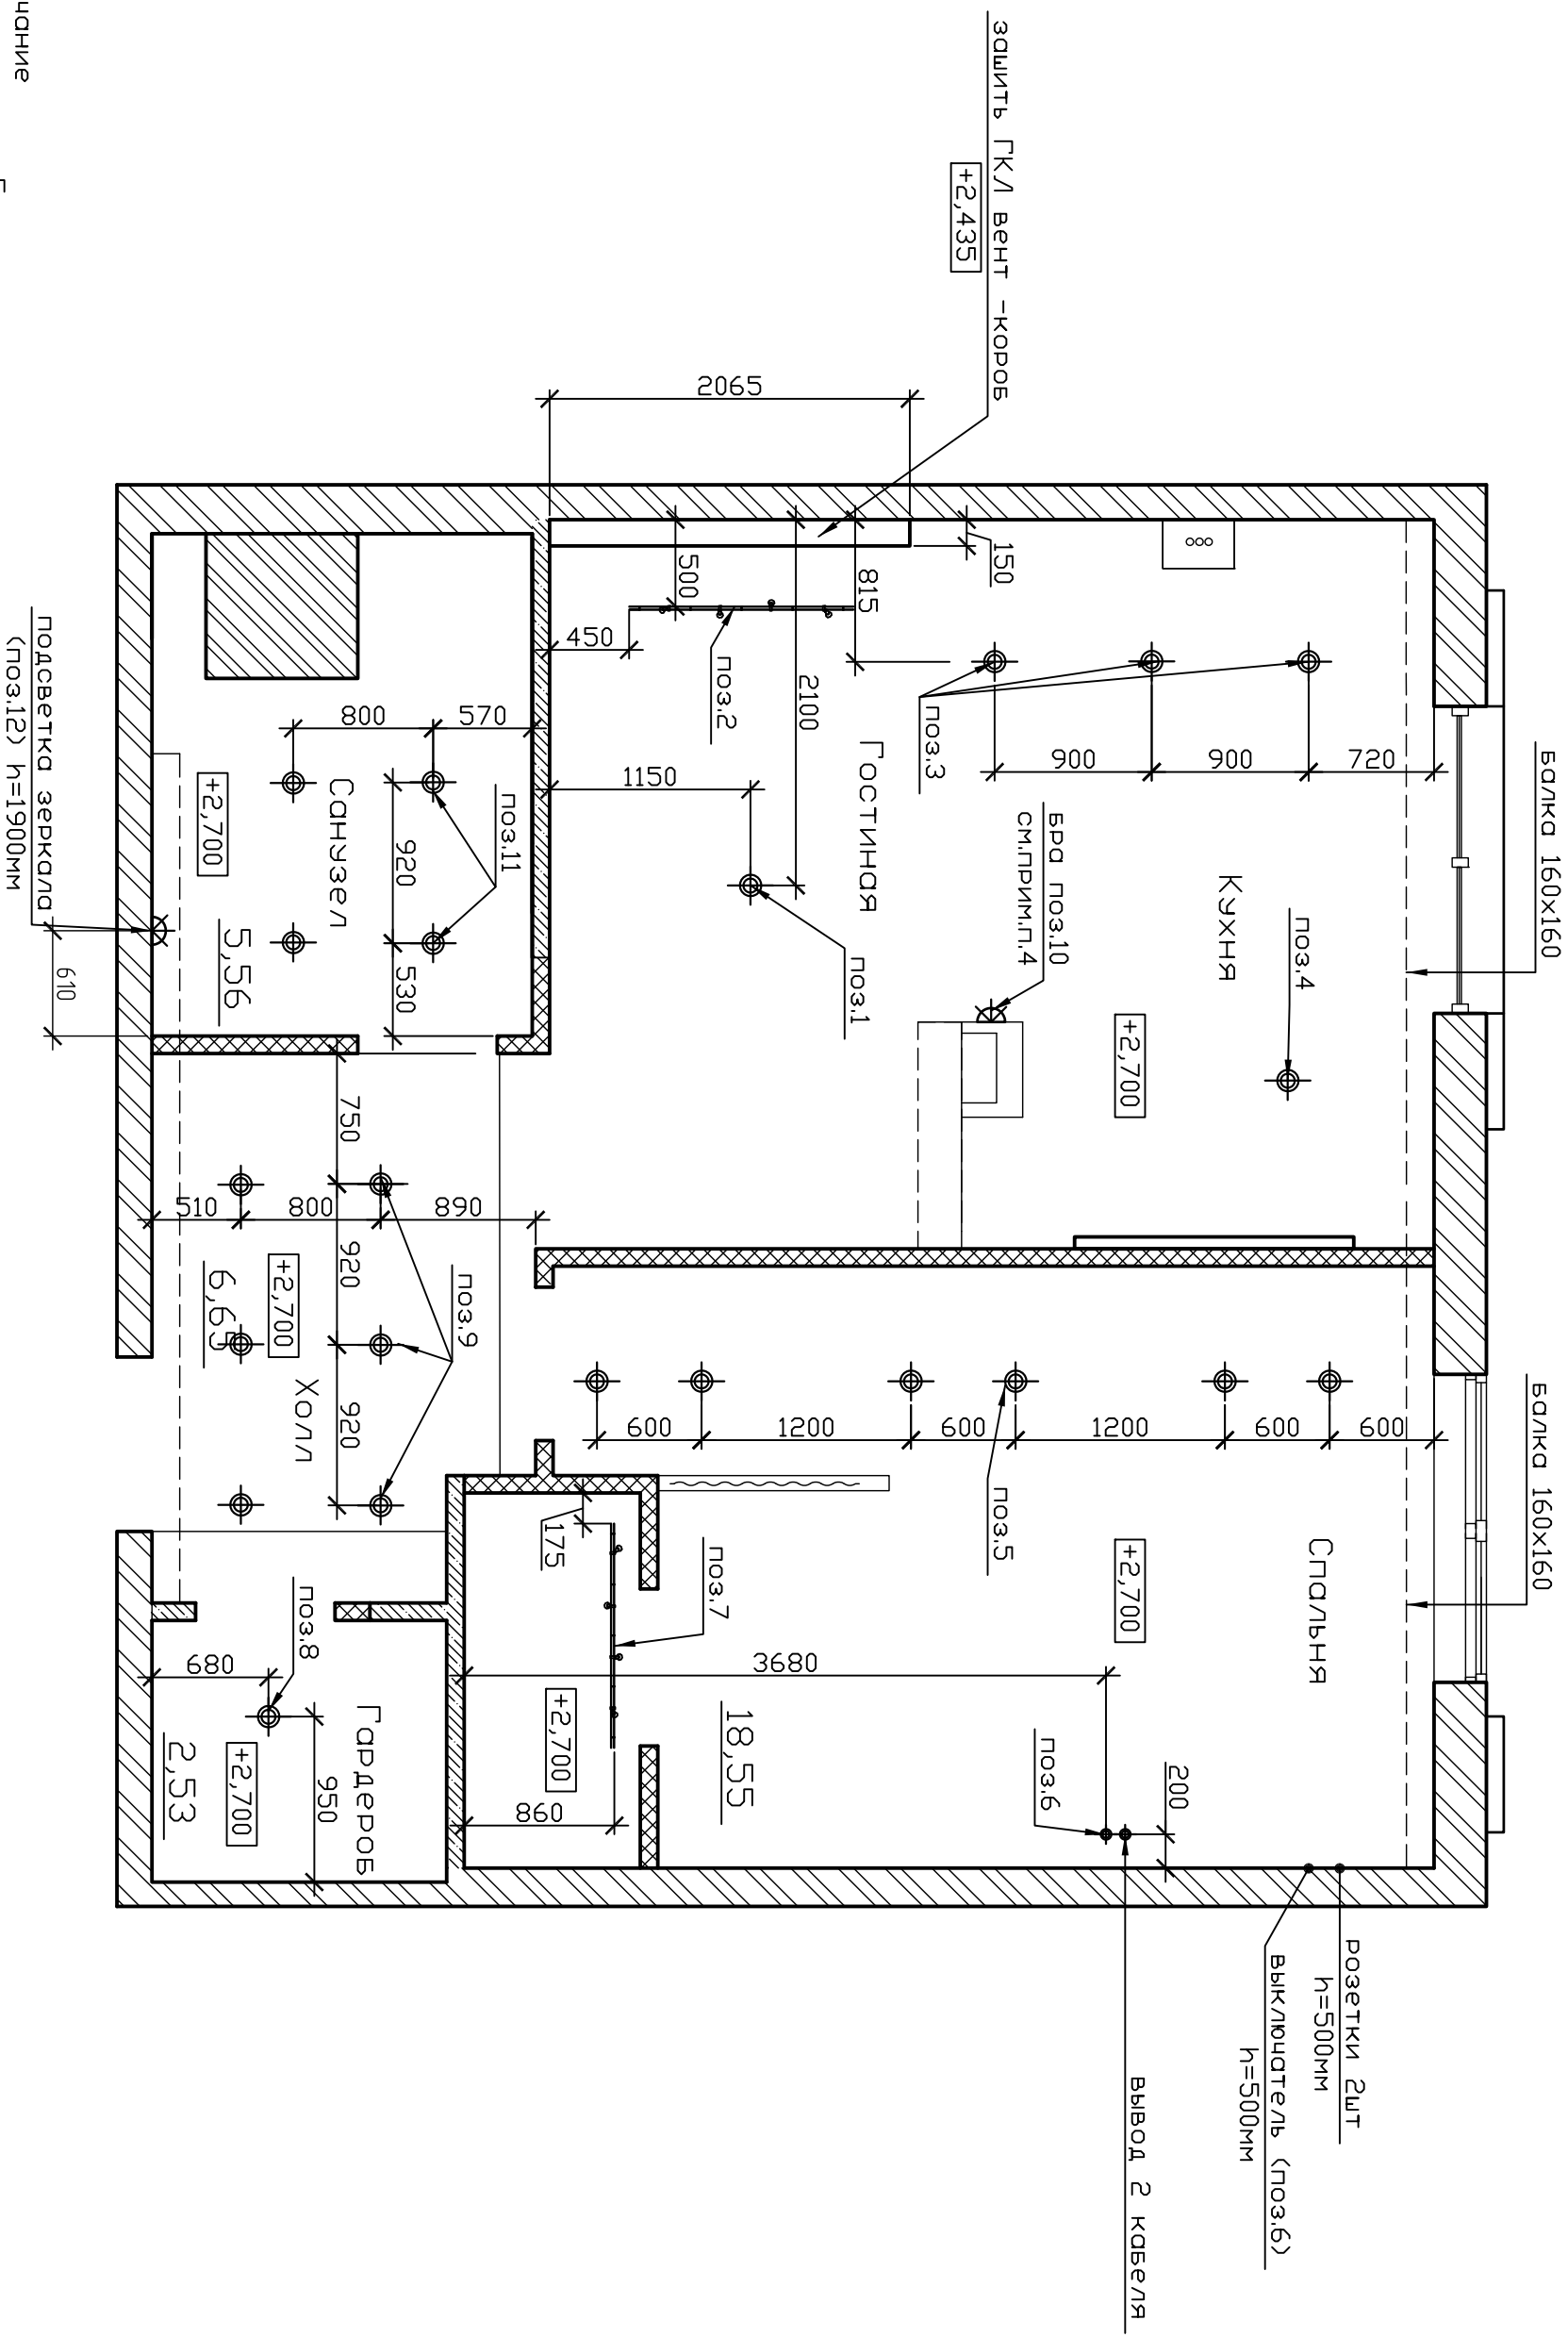

Примечание

1. Работать с л. 5.
2. Все розетки разместить на высоте от пола +0,300, выключатели на отм.+0,800, кроме оговоренных.
3. Привязки даны условно
4. Поз.10(врд) размещается на барной стойке, предусмотреть выход.
5. Потолок выполнить из ГКЛ, в мокрых помещениях из ГКВЛ.

Согласовано

Инв. № подл.	Подп. и дата	Взам. инв. №			

Исполнитель	Место	Долж.	Подп.	Дата	г. Киев Многоквартирный жилой дом Бригандский квартал, кв.21,23 Дизайн-проект	План –схема потолка с расстановкой осветительных приборов.	Страниц	Лист	Листов
				10.15					