

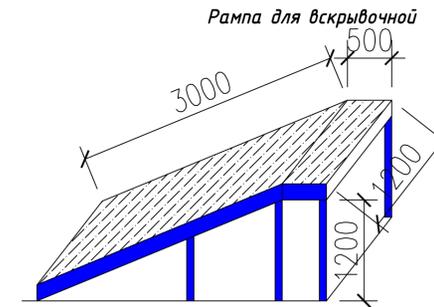



Реконструкция на площадке "Репродуктор"

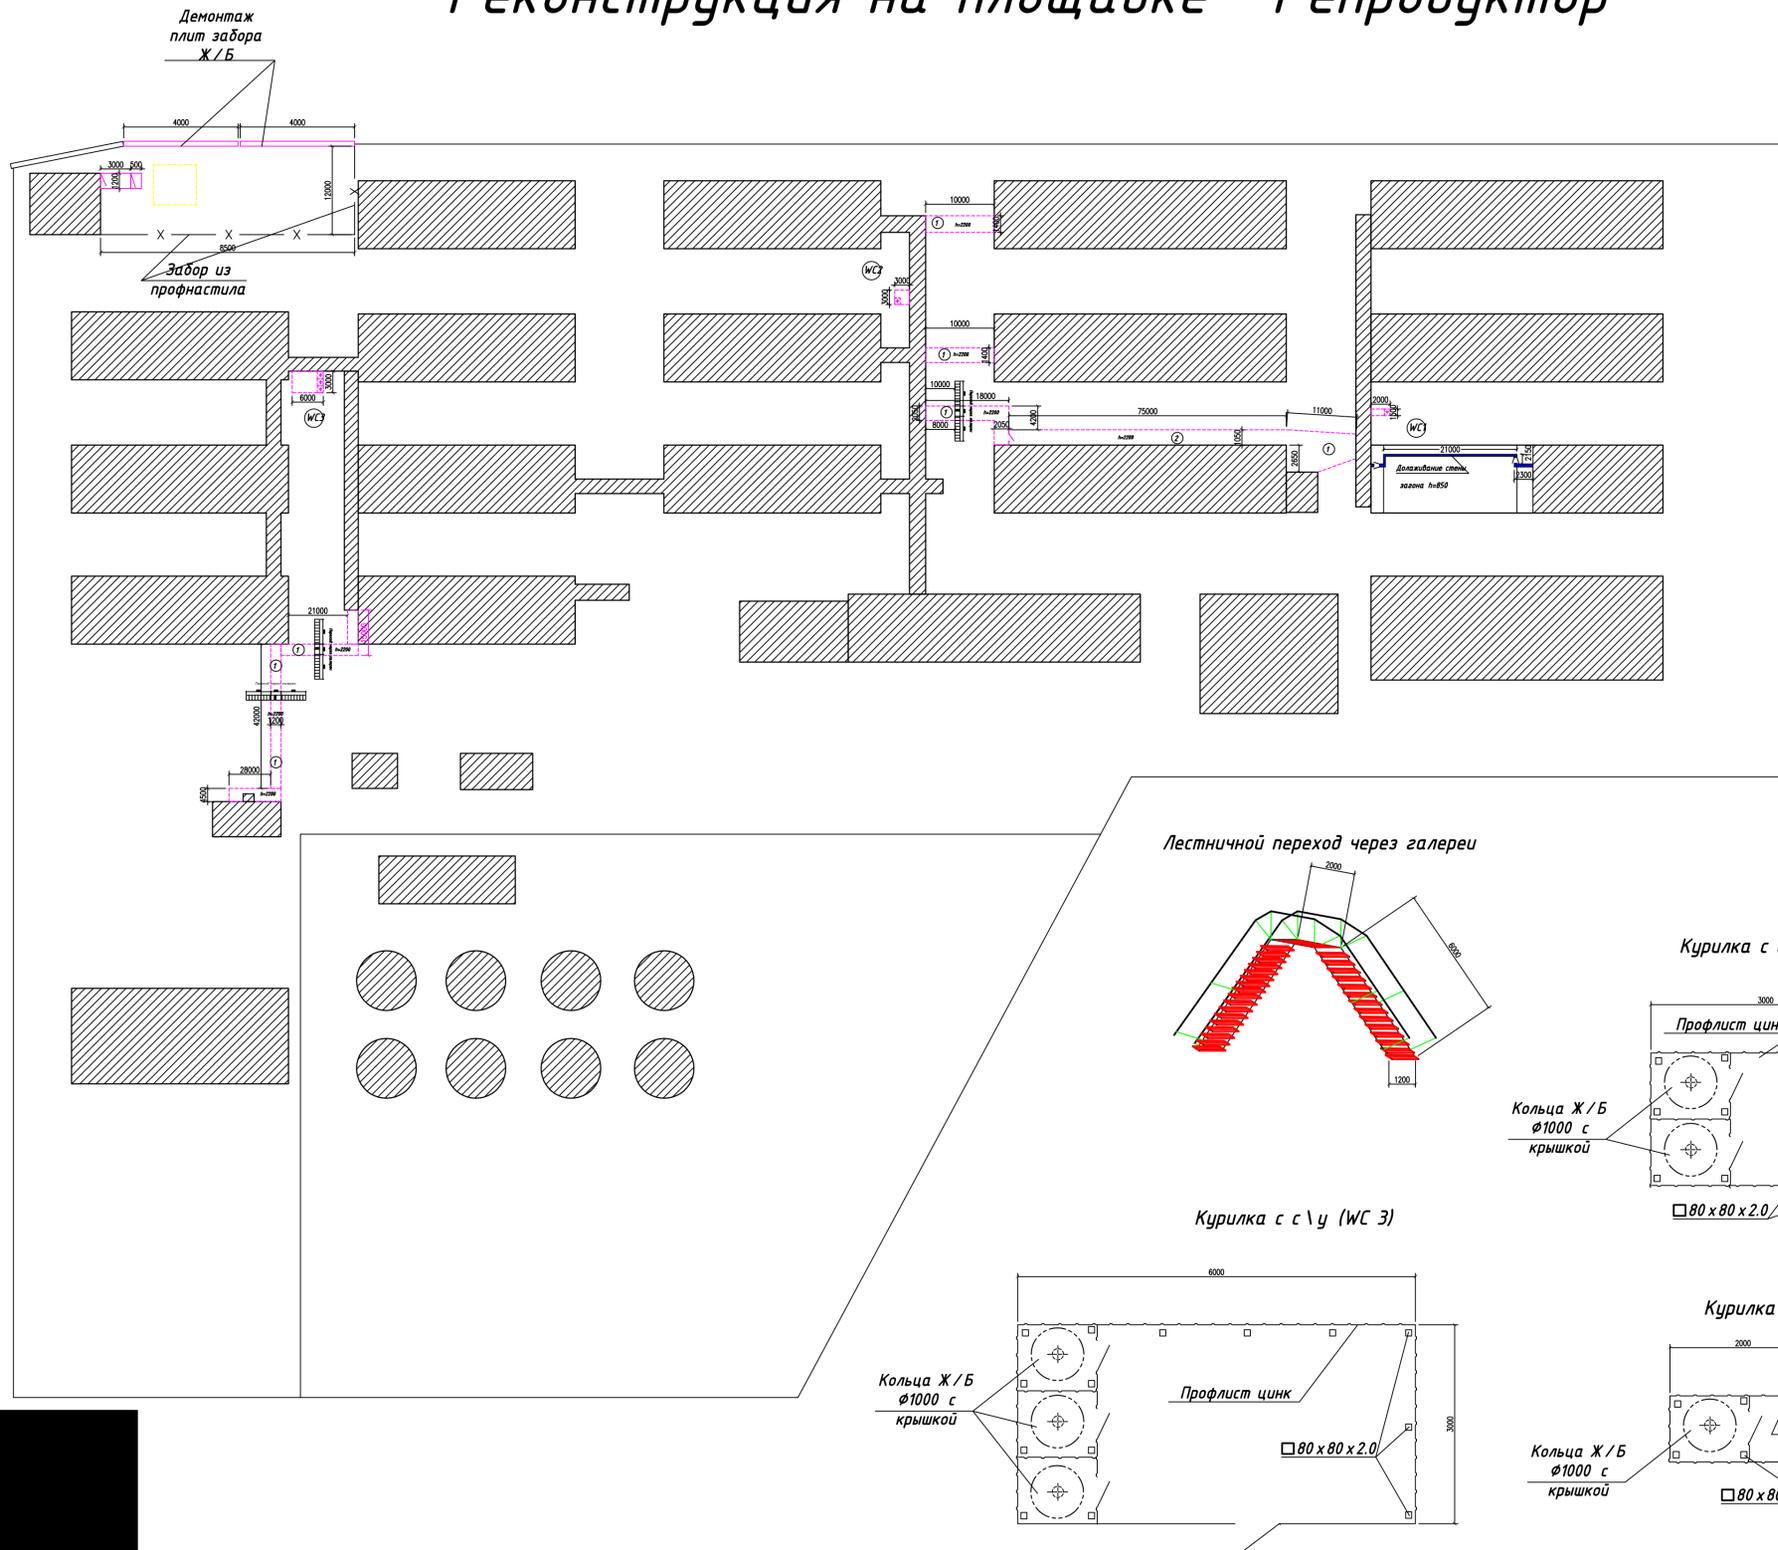

Галерея (Вариант 1)

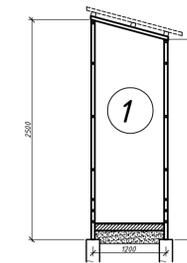

Галерея (Вариант 2)

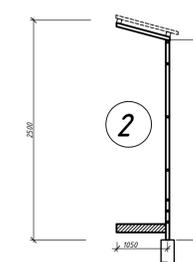

Реконструкция на площадке "Репродуктор"						
Объект	Вид работ	Объем работ	Заделы материалы			
Строительство вальмовой (Вариант 1)	Монтаж крытой галереи с профнастилом (цинк)	360 м.п.	Виробка прутка арматурного	7 м ³		
			Столбы $\text{h}=3,0\text{м}$ $50 \times 50 \times 2,0$	400 м.п.		
			Бетон М7,5	7 м ³		
			Перемычки $50 \times 50 \times 2,0$	700 м.п.		
			Профнастил цинк	800 м ²		
			Стропильные конструкции $50 \times 50 \times 2,0$	800 м.п.		
			Профнастил покрытие цинк	260 м ²		
			Бетон на пол	40 м ³		
			Осна 1000х1000	30 шт.		
			Осна 1000х1000	30 шт.		
Строительство вальмовой (Вариант 2)	Монтаж крытой галереи с профнастилом (цинк)	75 м.п.	Виробка прутка арматурного	2 м ³		
			Столбы $\text{h}=3,0\text{м}$ $50 \times 50 \times 2,0$	90 м.п.		
			Бетон М7,5	2 м ³		
			Перемычки $50 \times 50 \times 2,0$	170 м.п.		
			Профнастил цинк	180 м ²		
			Стропильные конструкции $50 \times 50 \times 2,0$	200 м.п.		
			Профнастил покрытие цинк	90 м ²		
			Осна 1000х1000	5 шт.		
			Двери стальные 2200×1400	2 шт.		
			Труба канализационная $\phi 100\text{мм}$	20 м		
Строительство куртки с с\у (WC1)	Монтаж куртки с с\у	1 шт.	Виробка прутка арматурного	0,5 м ³		
			Столбы $\text{h}=3,0\text{м}$ $50 \times 50 \times 2,0$	24 м.п.		
			Бетон М7,5	0,5 м ³		
			Перемычки $50 \times 50 \times 2,0$	34 м.п.		
			Профнастил цинк	18 м ²		
			Стропильные конструкции $50 \times 50 \times 2,0$	30 м.п.		
			Профнастил покрытие цинк	5 м ²		
			Бетон на пол М200	0,5 м ³		
			Кольца Ж/Б $\phi 1000$	2 шт.		
			Крышка Ж/Б	1 шт.		
Строительство куртки с с\у (WC2)	Монтаж куртки с с\у	1 шт.	Виробка прутка арматурного	0,5 м ³		
			Столбы $\text{h}=3,0\text{м}$ $50 \times 50 \times 2,0$	24 м.п.		
			Бетон М7,5	0,5 м ³		
			Перемычки $50 \times 50 \times 2,0$	34 м.п.		
			Профнастил цинк	14 м ²		
			Стропильные конструкции $50 \times 50 \times 2,0$	36 м.п.		
			Бетон на пол М200	0,7 м ³		
			Профнастил покрытие цинк	8 м ²		
			Кольца Ж/Б $\phi 1000$	4 шт.		
			Крышка Ж/Б	2 шт.		
Строительство куртки с с\у (WC3)	Монтаж куртки с с\у	1 шт.	Виробка прутка арматурного	0,7 м ³		
			Столбы $\text{h}=3,0\text{м}$ $50 \times 50 \times 2,0$	42 м.п.		
			Бетон М7,5	0,7 м ³		
			Перемычки $50 \times 50 \times 2,0$	24 м.п.		
			Профнастил цинк	30 м ²		
			Стропильные конструкции $80 \times 80 \times 2,0$	60 м.п.		
			Профнастил покрытие цинк	20 м ²		
			Кольца Ж/Б $\phi 1000$	6 шт.		
			Крышка Ж/Б	3 шт.		
			Лестничной переход через галерею	Изготовление лестничного перехода	3 шт.	Швеллер №12
Лист рифленый (стальной)	10 м ²					
Профтруба $20 \times 20 \times 2,0$	140 м.п.					
Монтаж лестничного перехода	3 шт.	3 шт.	Бетон М200	3 м ³		
			Изготовление рамы	1 шт.	Швеллер №12	24 м.п.
					Лист рифленый (стальной)	5 м ²
Реконструкция вскрыточной с устройством рамы	Монтаж забора с профнастилом	30 м.п.	Виробка прутка арматурного	1 м ³		
			Столбы $\text{h}=3,0\text{м}$ $40 \times 40 \times 2,0$	40 м.п.		
			Бетон М7,5	1 м ³		
			Перемычки $20 \times 30 \times 2,0$	60 м.п.		
			Профнастил цинк	60 м ²		
Демонтаж плит забора Ж/Б	Демонтаж плит забора Ж/Б	2 шт.	Строительный мусор	3,5 м ³		
			Кладка стены $\text{h}=850$	2,5 м ³		
Демонтаж плиты забора Ж/Б	Демонтаж плиты забора Ж/Б	2 шт.	Кирпич	1300 шт.		
			Раствор М7,5	1 м ³		

ООО НПП "Глобинский свинокомплекс"			
Изм.	Лист	№ докум.	Подп.
Разраб.			
Пров.			
Т.контр.			
И.контр.			
Учт.			
Реконструкция на площадке "Репродуктор"			
Полтавская обл., Глобинский р-н, г. Глодино			
Лист	Масса	Масштаб	
Лист		Листов	