



Схема розташування закладних деталей на трубі для кріплення нового підйомника.

Розріз 1-1

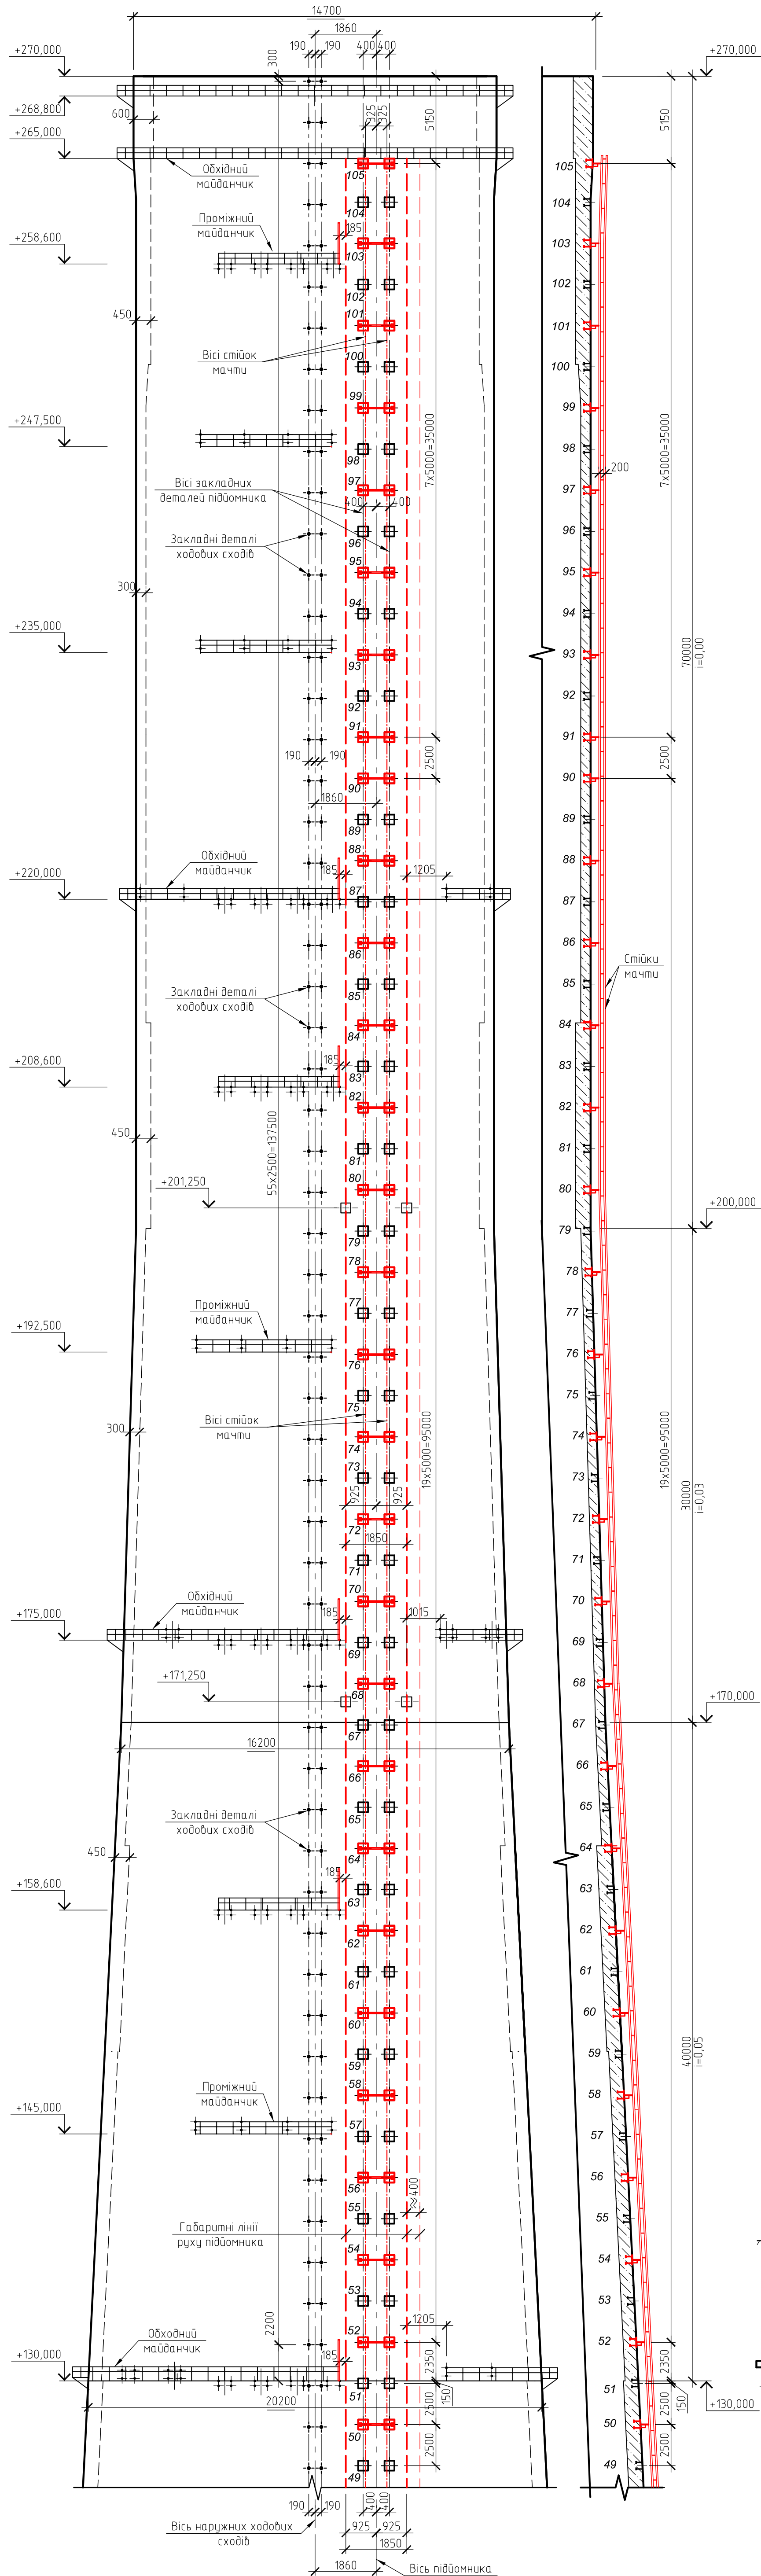

Розріз 1-1

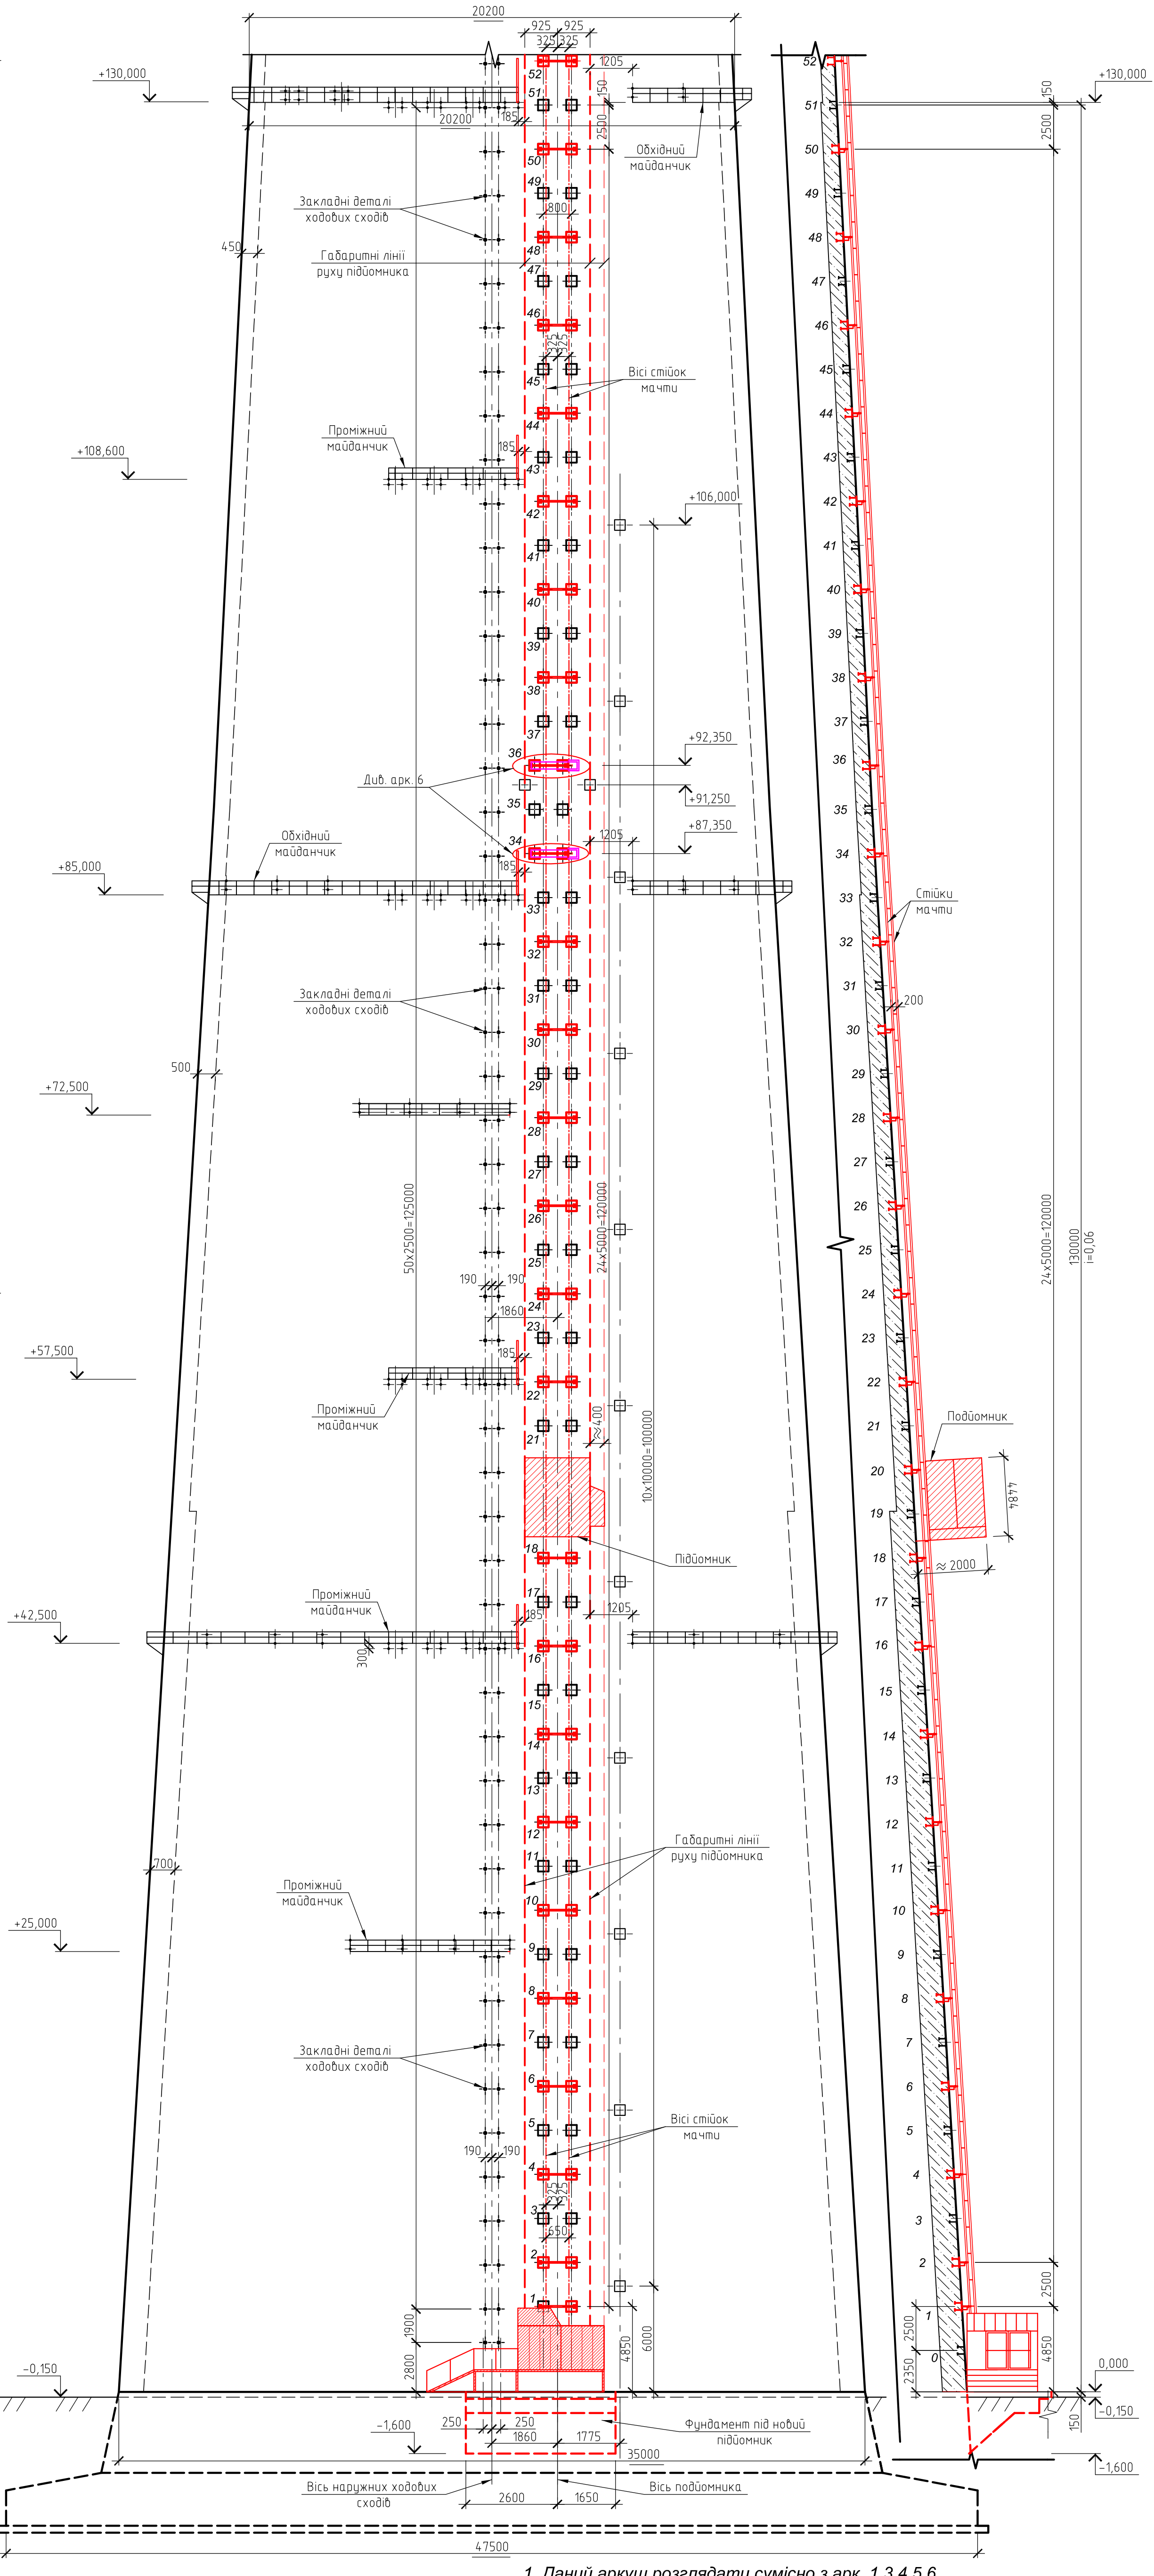

1. Даний аркуш розглядати сумісно з арк. 1,3,4,5,6.

— Закладні деталі (ЗД-1) підйомника;

						12-02-14-КБ		
						СВП "КИЇВСЬКІ ТЕЦ" ПАТ "КИЇВЕНЕРГО"		
Зм.	Кільк.	Арк.	№ док.	Підп.	Дата		Стадія	Аркш.
Голов. спец.	Мішура					Заміна підйомника димової труби ТЕЦ-6 м. Київ, вул. Пуховська, 1а	РП	2
Норм. контр.	Ковальова							
Перевіряв	Ковальова							
Розробив	Новицька							
						Схема розташування закладних деталей на трубі для кріплення нового підйомника. Розріз 1-1	ТОВ "АМТ" БУДПРОЕКТ"	

Создано			
Подп. и дата			
Взам. инв. №			
Инв. № подл.			