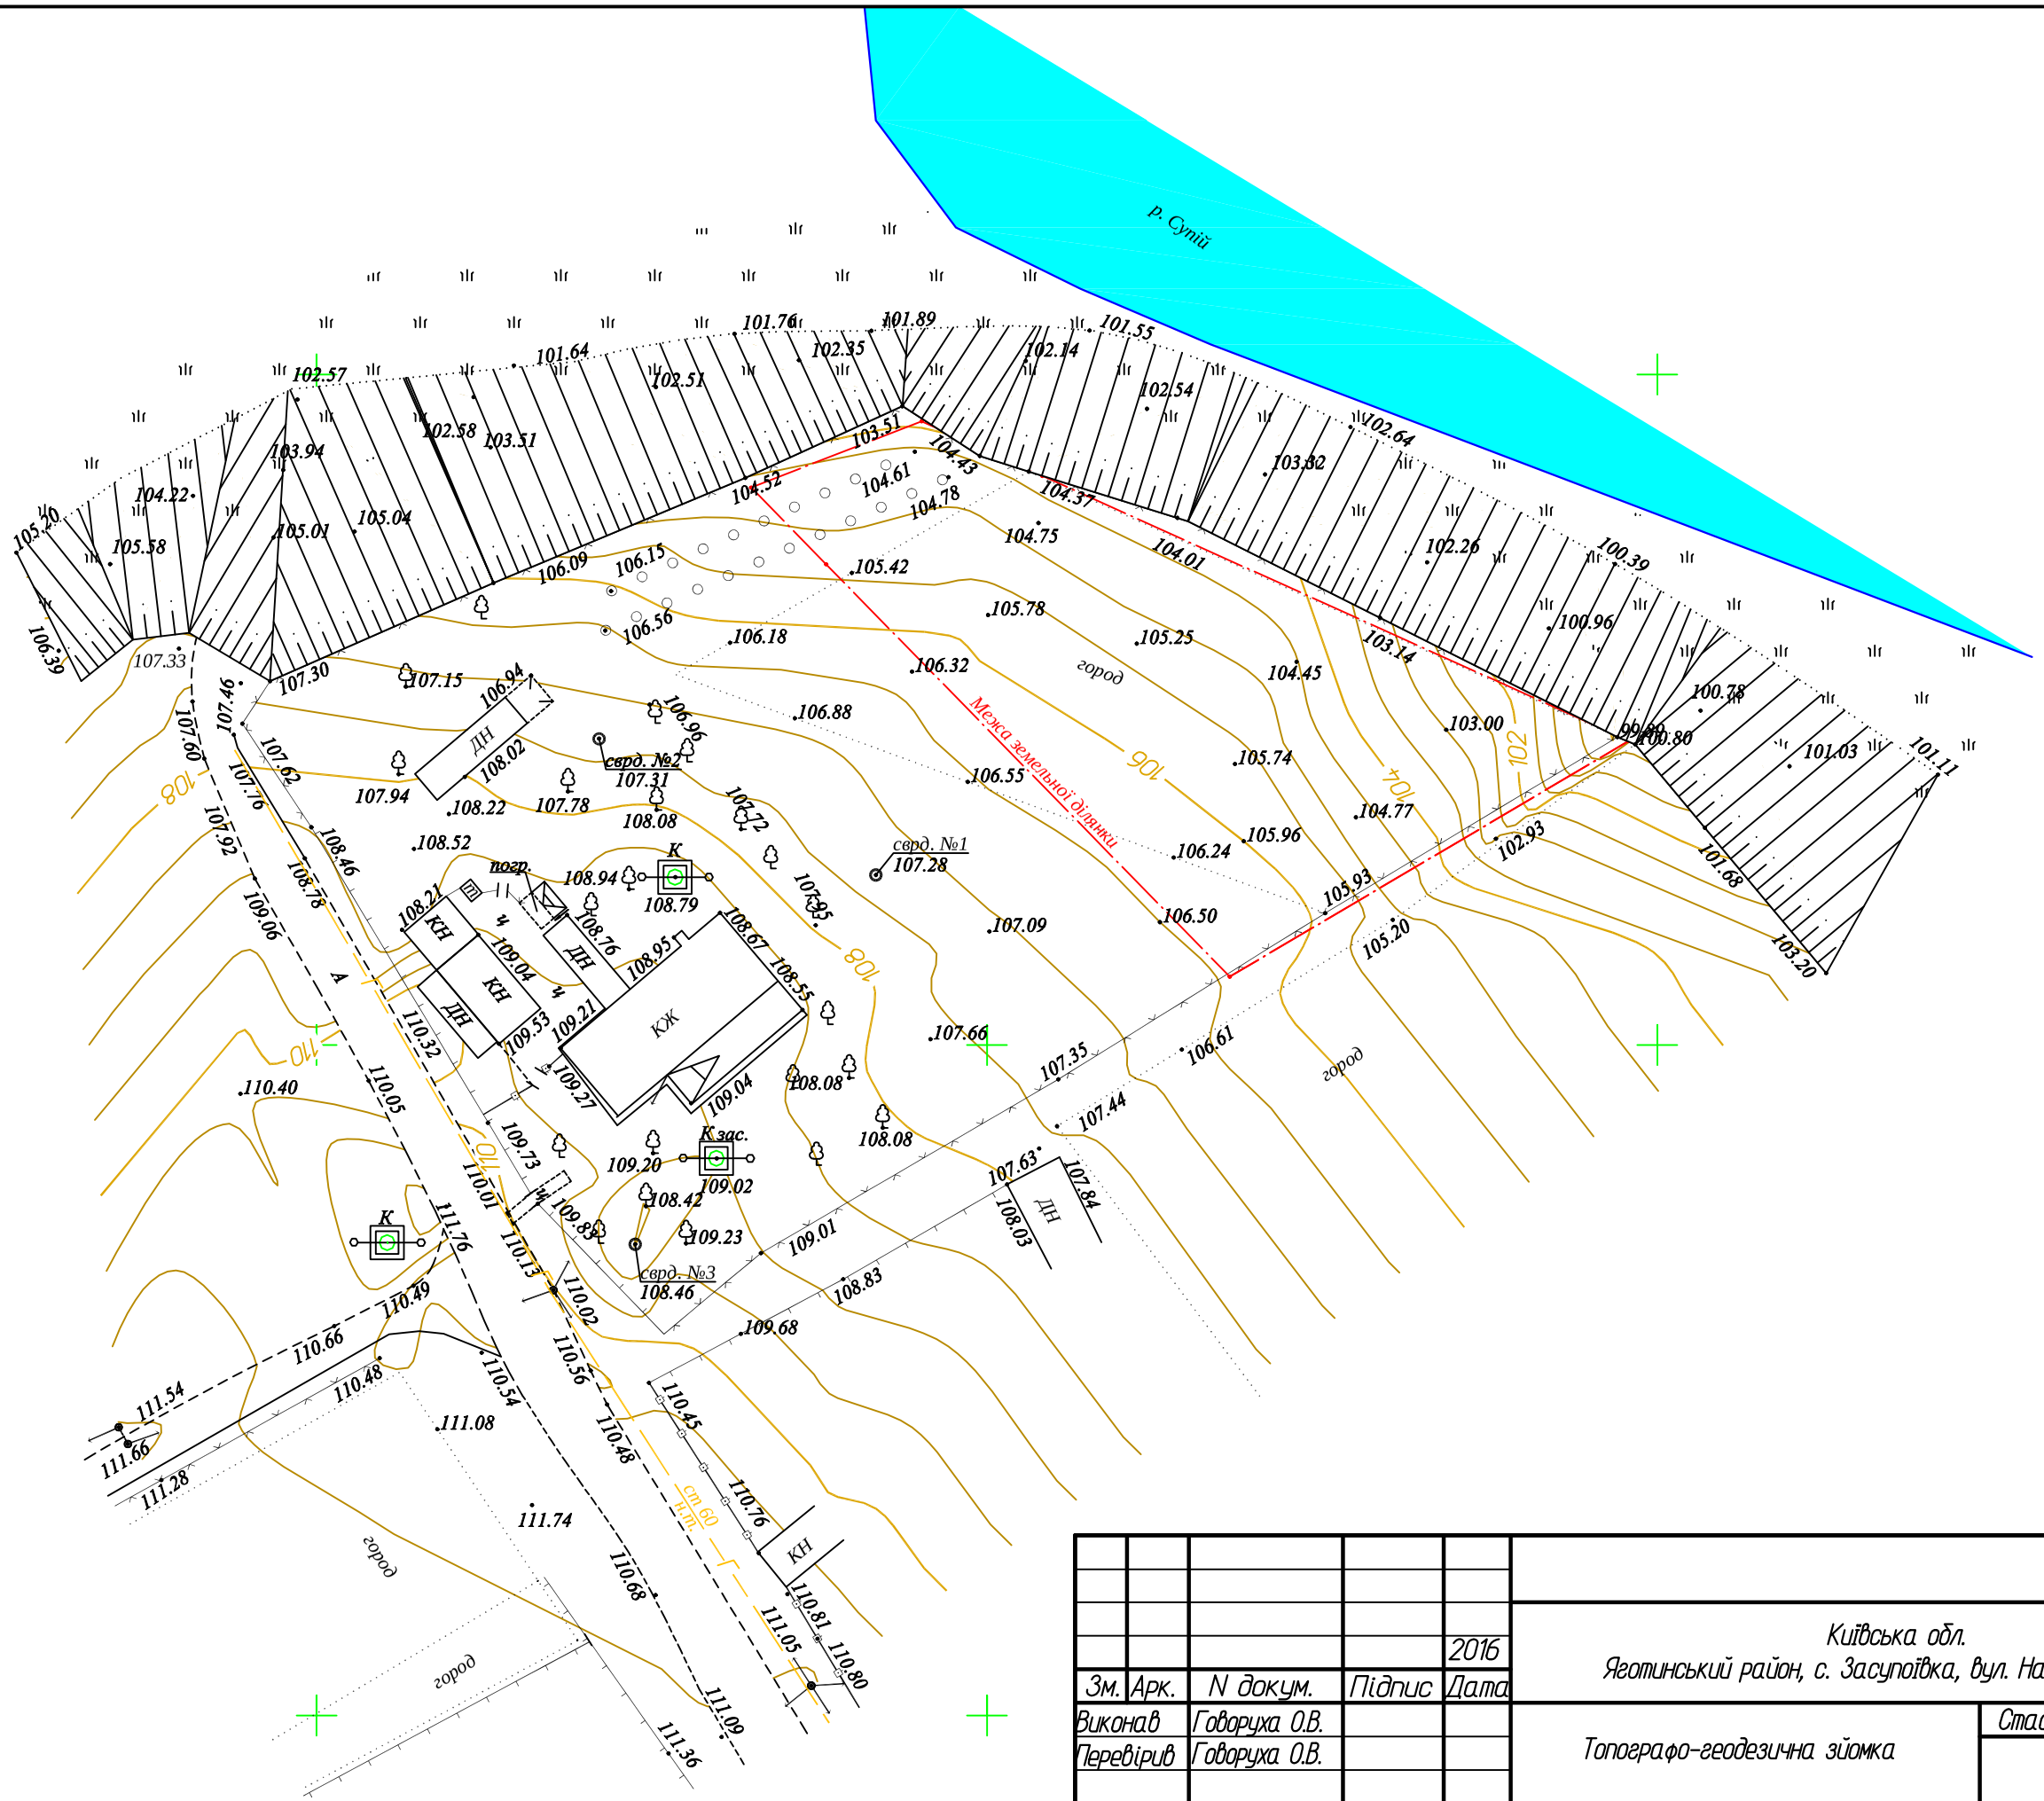
р. Супій
Межа земельної ділянки
город
серд. №1
107.28
серд. №2
107.31
серд. №3
108.46
погр.
ДН
КН
КЖ
К
К зас.
ЧН
ОЛ
90
102
104
106
108
110
107.33
107.30
107.15
107.46
107.60
107.62
107.76
107.92
107.94
108.02
108.22
107.78
108.08
107.72
108.52
108.94
108.79
108.21
108.76
108.95
108.67
108.55
107.95
109.06
108.78
108.46
109.04
109.21
109.53
110.32
109.27
109.04
108.08
110.40
110.05
110.01
109.73
109.85
109.20
109.02
108.42
109.23
111.76
110.13
110.02
110.56
110.48
109.01
108.83
109.68
110.49
110.66
110.48
110.54
111.08
111.54
111.66
111.28
111.74
110.45
110.76
110.81
110.80
111.05
110.68
111.09
111.36
107.66
107.35
107.44
106.61
107.63
108.03
107.84
105.93
105.20
103.20
102.93
101.68
101.11
101.03
100.80
100.78
103.00
103.14
104.45
104.77
105.74
105.96
106.24
106.50
106.55
106.32
106.88
106.18
105.42
106.56
106.15
106.09
104.75
104.01
104.37
104.43
104.61
104.78
104.52
103.51
102.64
103.82
102.54
102.14
101.55
101.89
101.76
102.35
101.64
102.51
102.57
103.94
104.22
105.30
105.58
105.01
105.04
106.39
102.58
103.51
102.26
100.39
100.96
105.78
105.25
106.94
106.96
107.10
107.22
107.39
107.09
107.66
107.35
106.61
107.44
108.08
108.08
109.01
108.83
109.68
110.45
110.76
110.81
110.80
111.05
111.09
111.36
111.74
110.68
110.54
110.48
110.66
110.49
110.48
110.56
110.02
110.13
110.01
109.85
109.73
109.27
109.53
109.21
109.04
108.95
108.67
108.55
108.76
108.21
108.78
108.46
108.52
108.22
108.08
107.78
107.72
107.95
107.92
107.76
107.62
107.60
107.46
107.30
107.15
106.94
106.96
106.88
106.18
106.56
106.15
106.09
105.42
104.52
104.61
104.78
104.75
104.37
104.43
103.51
102.58
103.51
102.57
102.51
101.64
101.76
102.35
101.89
102.14
101.55
102.54
102.64
103.82
102.26
100.39
100.96
100.80
100.78
103.00
103.14
104.45
104.77
105.74
105.96
106.24
106.50
106.55
106.32
105.25
105.78
105.93
105.20
103.20
102.93
101.68
101.11
101.03
107.84
107.63
108.03
107.66
107.35
107.44
106.61