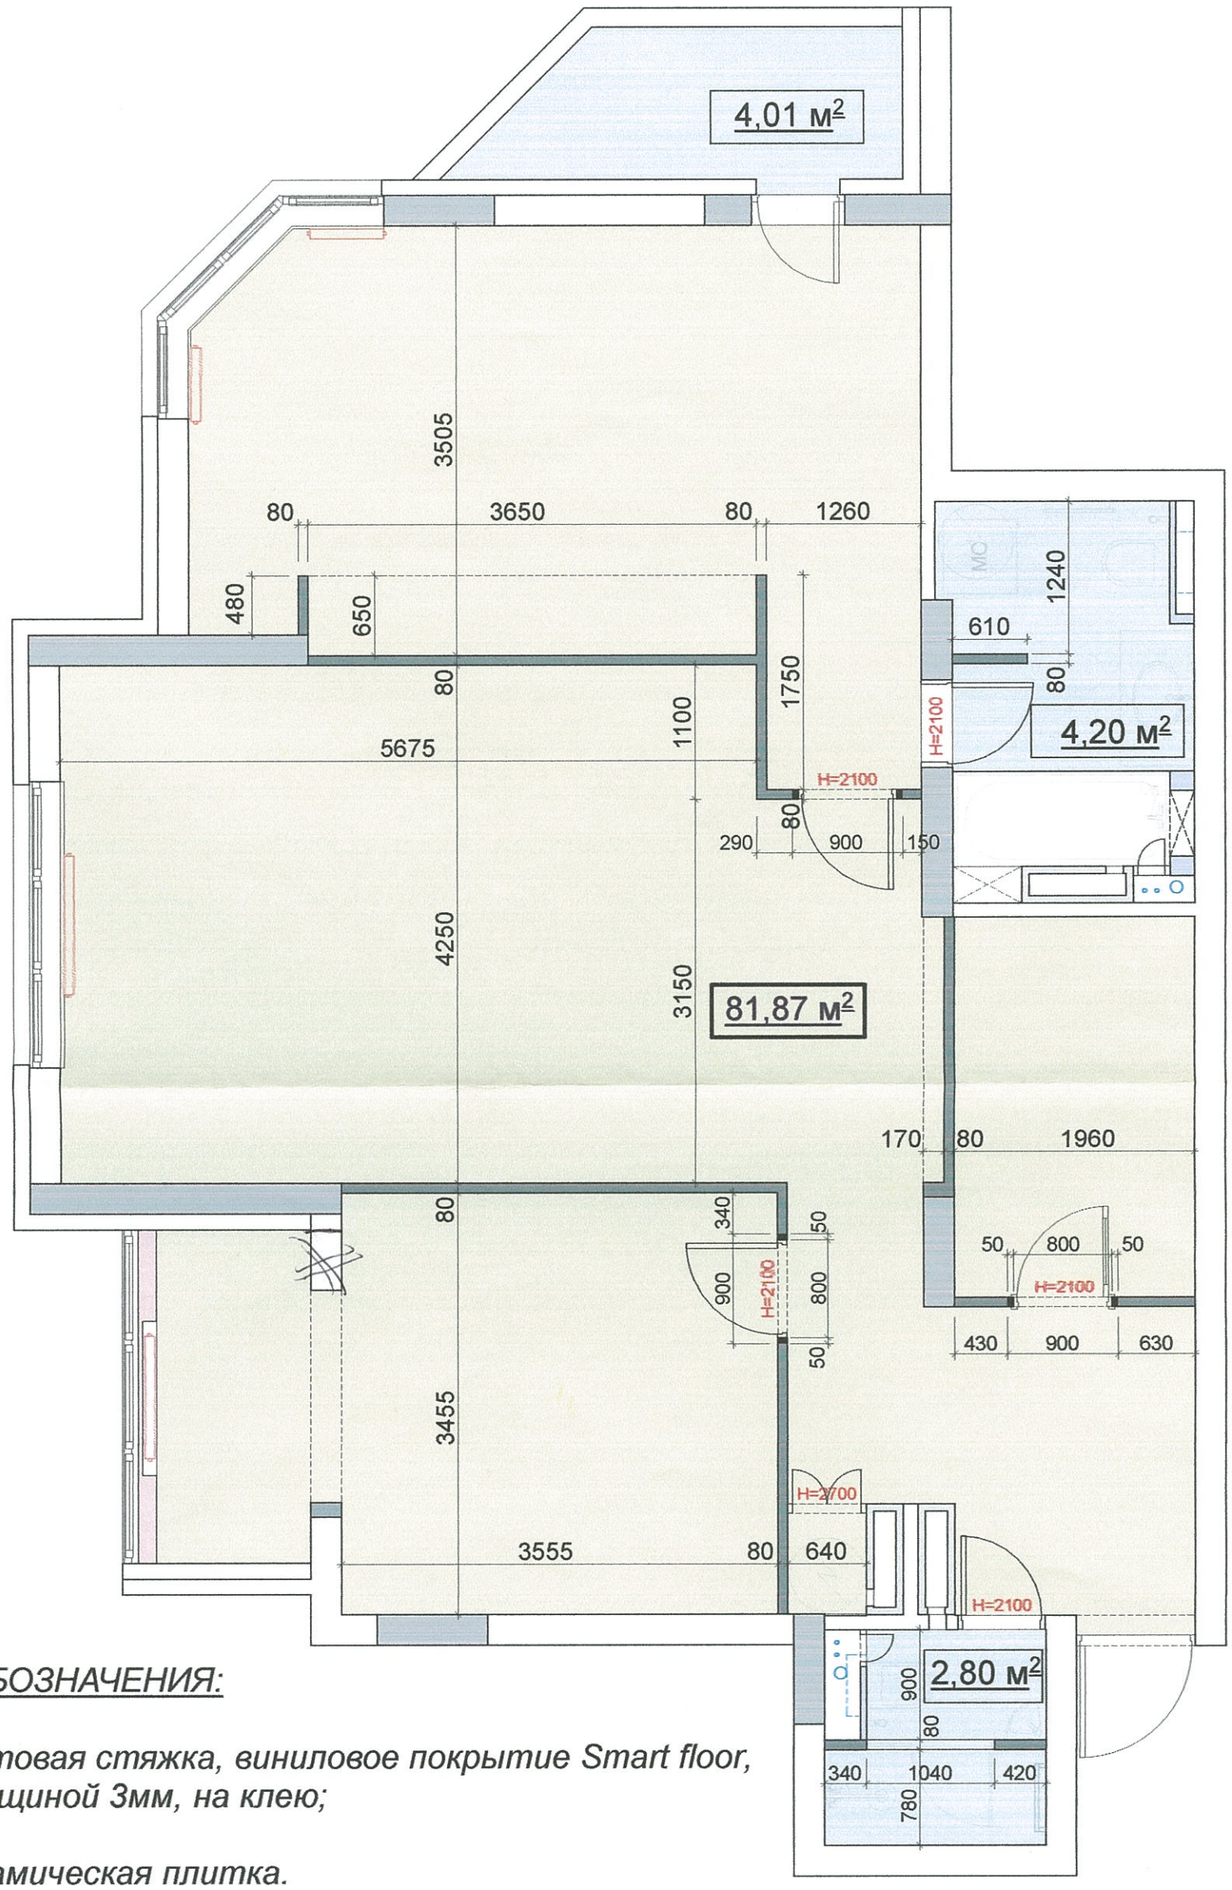

УСЛОВНЫЕ ОБОЗНАЧЕНИЯ:

- чистовая стяжка, виниловое покрытие Smart floor, толщиной 3мм, на клею;
- керамическая плитка.

						АИ		
				Подпись	Дата			
ГАП	Демидова Т.			Квартира, площадью 94 м.кв.		стадия	лист	листов
						Р	4	
разработал	Молчанов Е.			План напольных покрытий. М.1:50				
проверила	Демидова Т.							