


Експлікація приміщень поверху на відм. 12.550, 12.760

Номер приміщення	Найменування	Площа, м <sup>2</sup>	Кат. приміщення
001	Зала кафе	160,89	
401в	Сходовою клітина		
002	Коридор	57,64	
003	Гарячий цех	29,96	
004	Мийна	9,02	
005	Приміщення відходів	3,22	
006	Освечувальний цех	7,01	
007	Приміщення холодильних шаф	7,46	В П-ІІа
008	Приміщення персоналу	6,03	
009	Душова	2,23	
010	Приміщення для прибирального інвентарю	3,02	В П-ІІа
011	Санвузол	2,90	
012	Санвузол	2,90	
013	Комора сухих продуктів та напоїв	12,01	В П-ІІа
014	Коридор	5,67	
015	Галерея	45,70	

План електроприладів на відм. +12.550, 12.760, +15.300. М 1:100

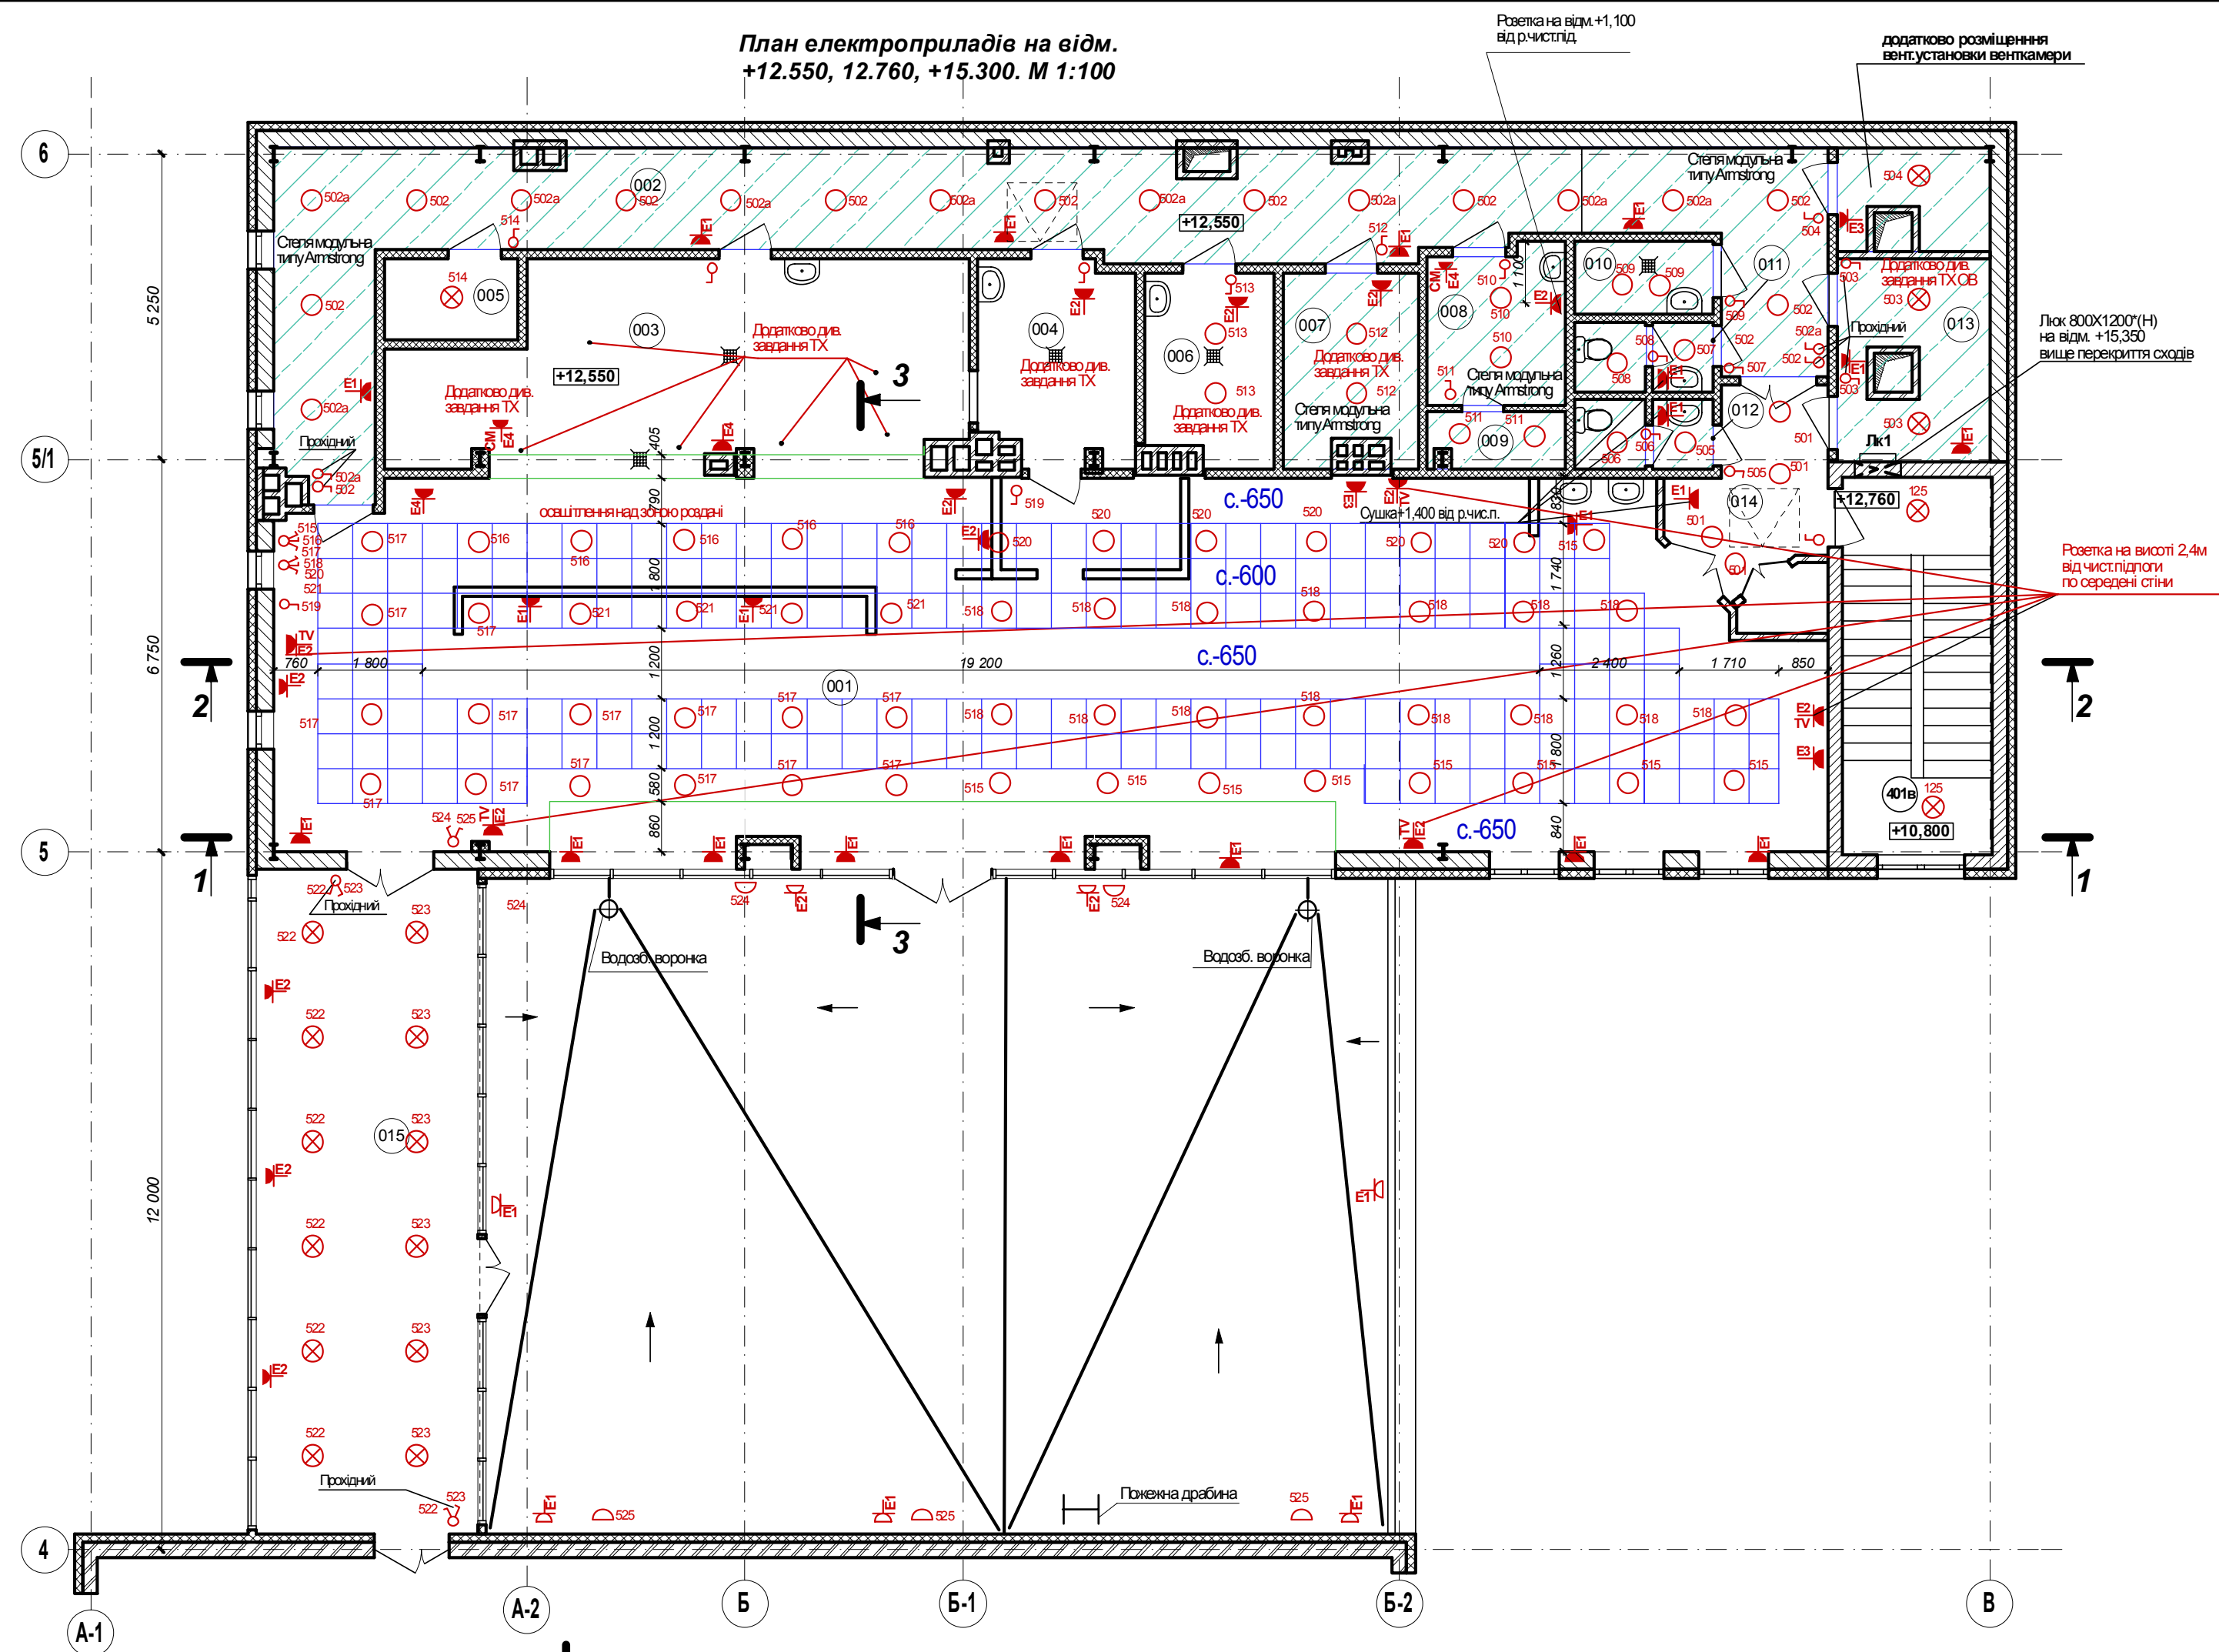

Умовні позначення:

- підвісна стеля Armstrong
- с.-500 - відстань від низу перекр до стелі;
- люстра на кілька вмикачів; - бра, вуличні світильники; - світильник врізний; - світильник підвісний;
- вмикач; - розетка EM 6 вкл.; - розетка захищена EM 2 вкл.;
- розетка слаботочних мереж (комп мережа, телефон та ін. згідно додаткового завдання);
- розетка електрична 6 вкл. та розетки слаботочних мереж;
- 401 - маркування порядку включення світильників (приладів)


Примітки 1:

- Технологічні електроприлади (живлення, розетки, світильники, тощо) див розділ ТХ
- Електроприлади інженерних мереж ОВ, ВК, СМ, Автоматики, Пож.автоматики та всі інших (живлення, розетки, світильники, тощо) див розділи ОВ, ВК, СМ, Автоматики, Пож.автоматики та ін.
- Пожарне освітлення запроєктувати згідно вимог діючих норм. (на даних кресленнях АР5 не показано)

Примітки 2:

- Розетки розмістити на висоті 350мм від рівня чист підлоги, крім випадків зазначених в завданнях.
- Вимикачі розмістити на висоті 900мм від рівня чистої підлоги (висота до середини вимикача)
- Прив'язки розеток вказані до центрів збірок

Фрагмент плану на відм. +15,300. М 1:100

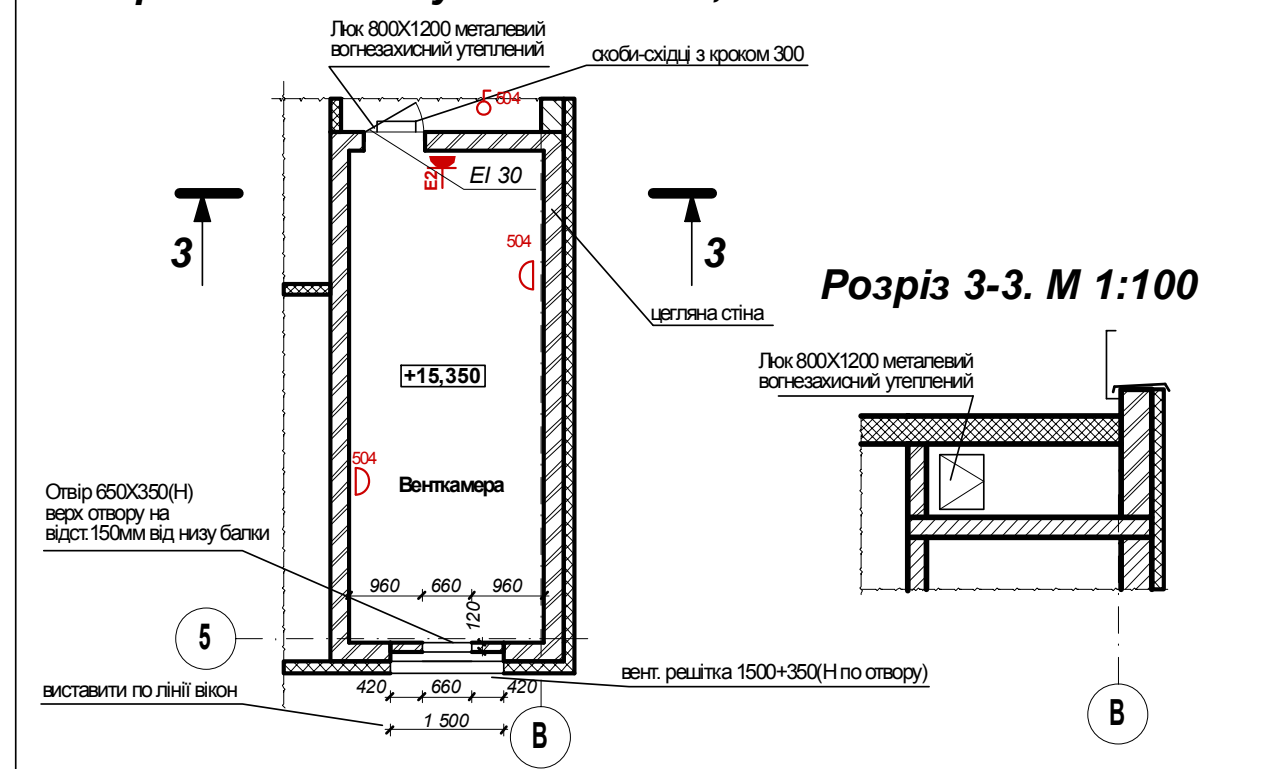

Розріз 3-3. М 1:100

-АР.5

Виробничо-офісні та складські приміщення в с. Чайки  
Петропавлівсько-Борщагіської сільської ради  
Києво-Святошинського р-ну Київської області.

Офісна будівля (блок В).

План електроприладів на відм.  
+12.550, 12.760, +15.300. (кафе)

Зм.	Кільк.	Аркуш	№ док.	Підпис	Дата						
Архітектор		Шкарапута									
Розробив		Шкарапута									
<table border="1"> <tr> <td>Стадія</td> <td>Аркуш</td> <td>Аркушів</td> </tr> <tr> <td style="text-align: center;">Р</td> <td></td> <td></td> </tr> </table>						Стадія	Аркуш	Аркушів	Р		
Стадія	Аркуш	Аркушів									
Р											

Замість ів. №  
Підпис та дата  
Ів. № оргін.