Развертка блоков по оси ,,А,,.

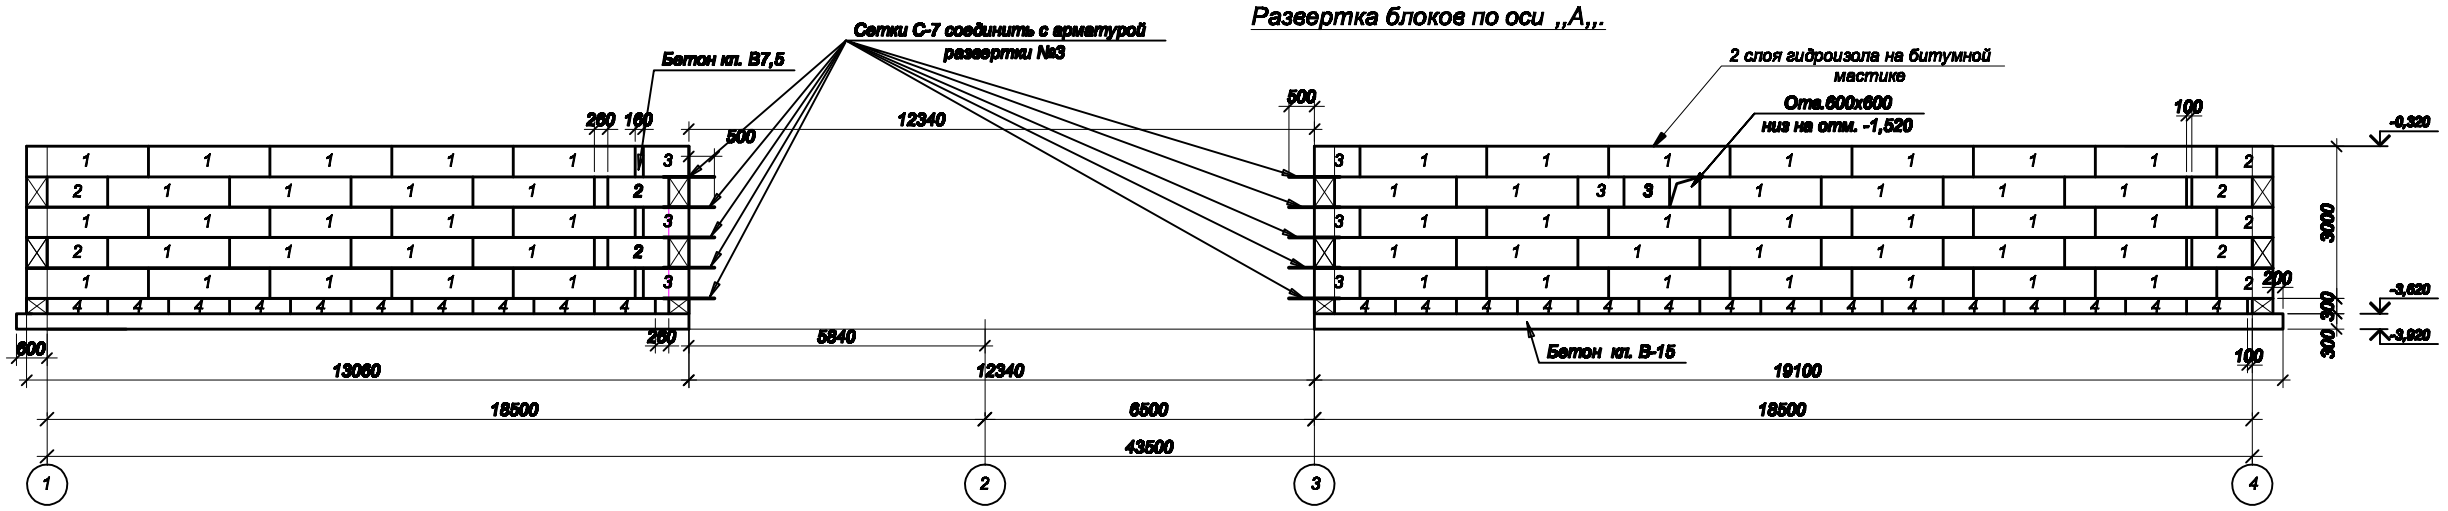

Развертка №3.

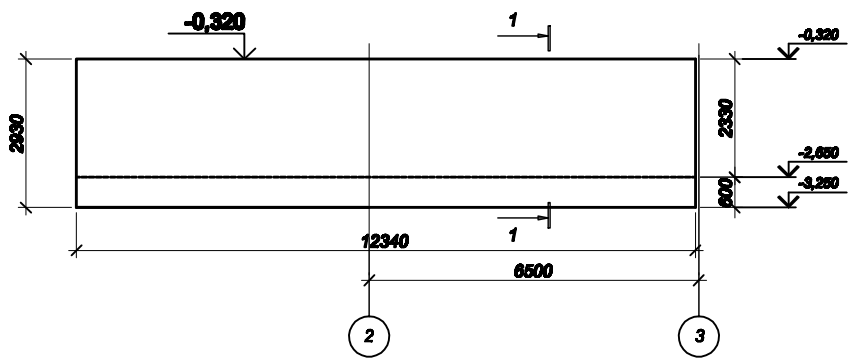

Развертка №4.

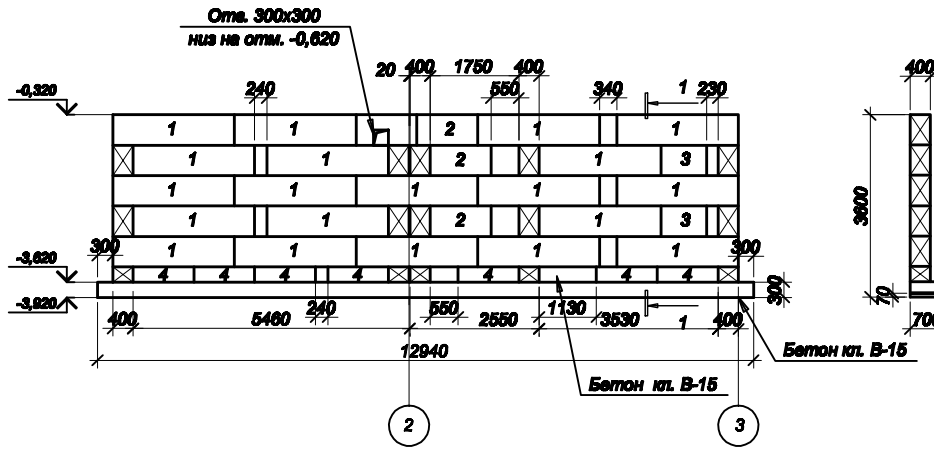

1-1

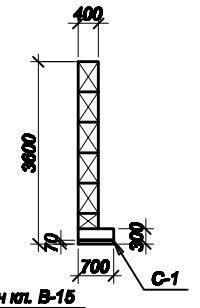

Развертка №5.

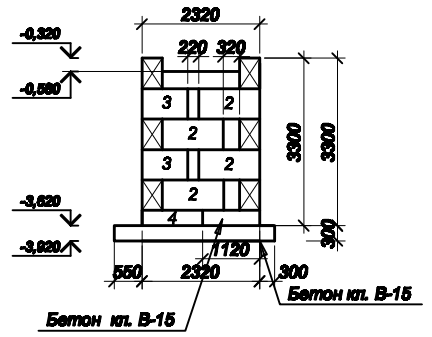

1-1

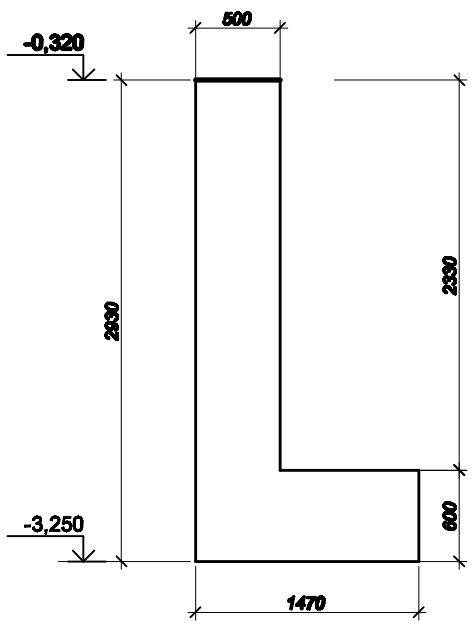

Армирование развертки №3.

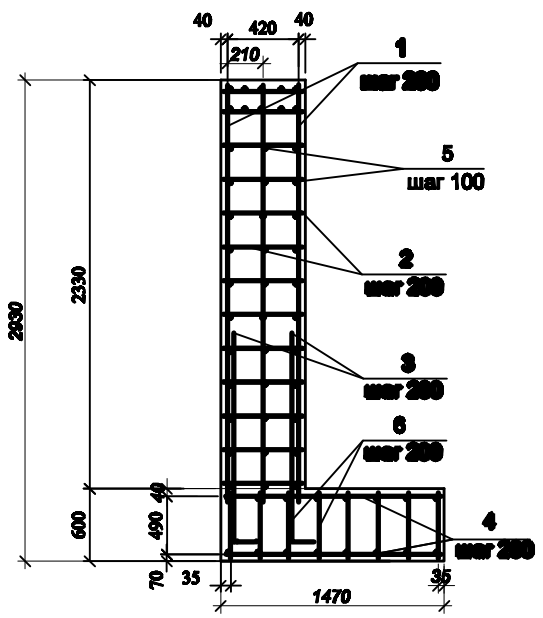

Деталь нахлестки арматуры Ø10

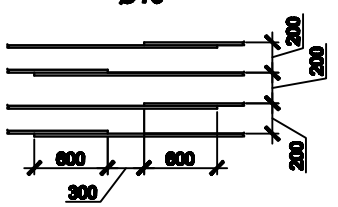

Деталь нахлестки арматуры Ø8

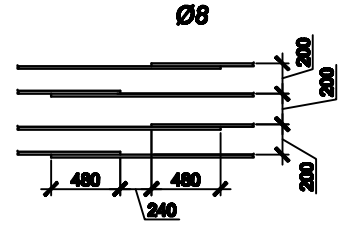

						1200-08-КЗ	
						Публичная библиотека на ул. Мироновская, 29 в Дарницком р-не г. Киева.	
Изм.	Кол.	Арк.	№док.	Подпись	Дата		
Разработал	Макаренко					Магазин	Стадия / Листов / Листов: П / 4
Проверил	Макаренко						
Н.контр.	Макаренко					Развертки блоков по оси "А". Развертки №3, №4, №5. Армирование развертки №3.	ТОВ БУДІВНИЦТВО м.Київ
							Копировал А2

Инв.№ подл. | Подп. и дата | Взам.инв.№