## План фундаментов

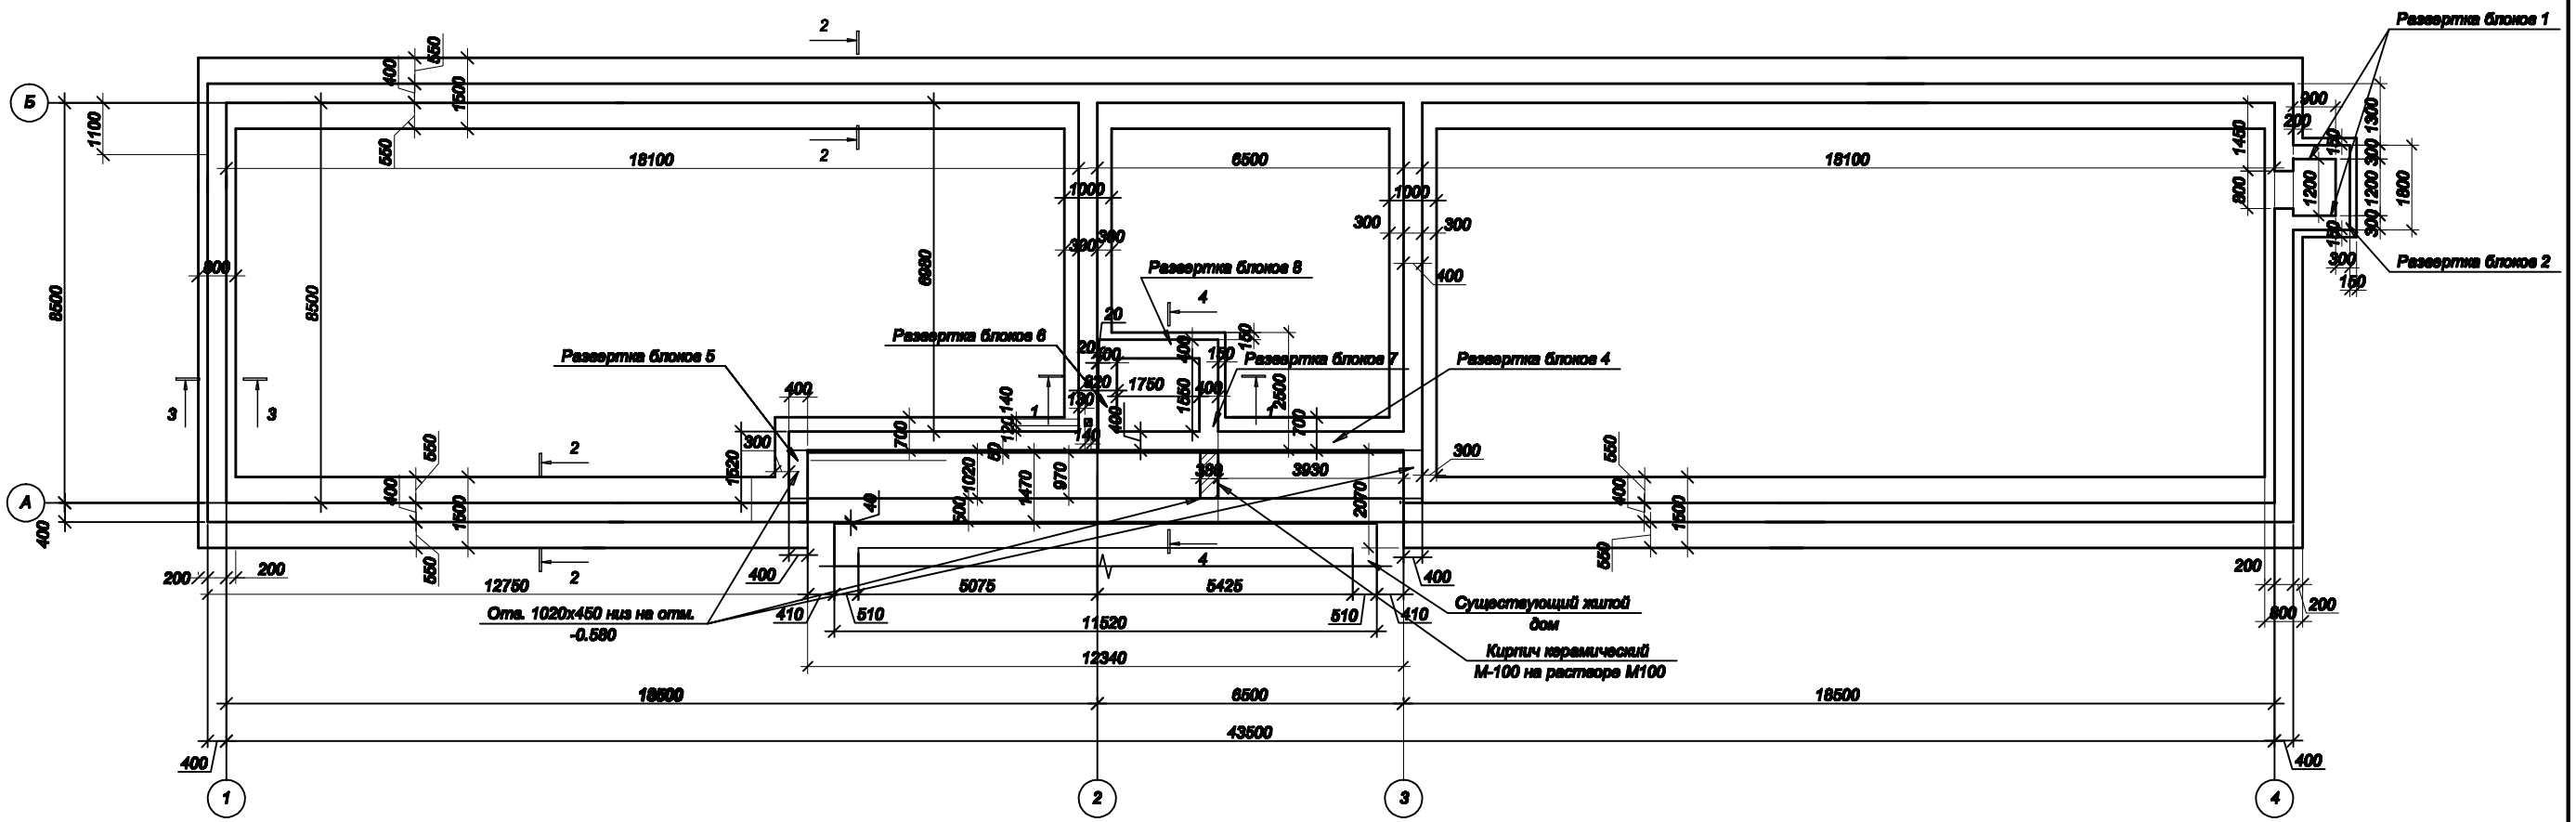


## Сечение 1 - 1

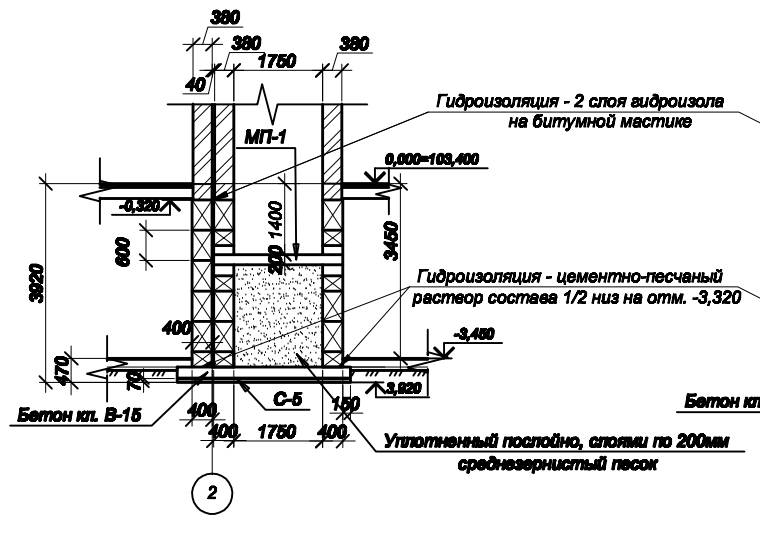


## Сечение 2 - 2

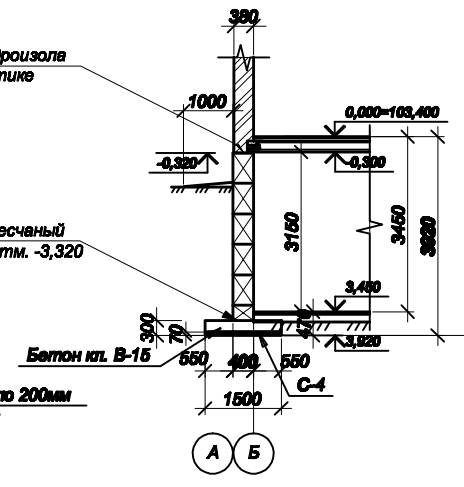


## Сечение 3 - 3

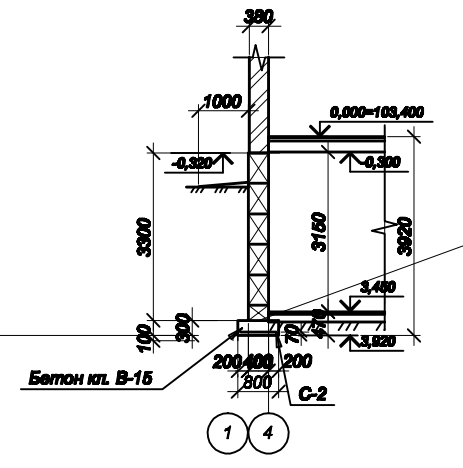


## Сечение 4 - 4

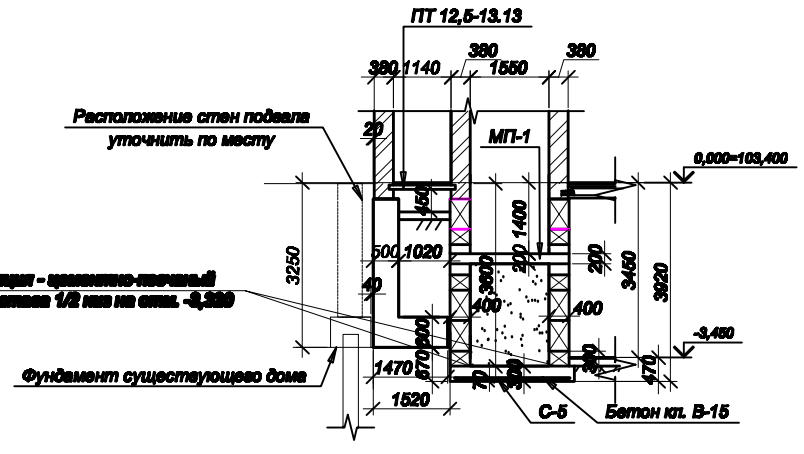


## План перекрытия подпольного канала

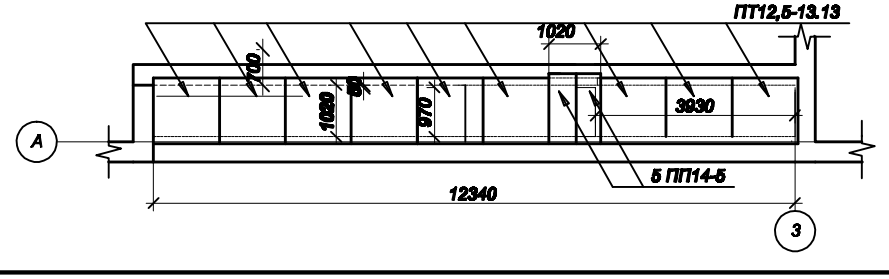


| | | | | | | | |
|---|---|---|---|---|---|---|---|
| | | | | | | 1200-08-КВ | |
| | | | | | | Публичная библиотека на ул. Мирославская, 29 в Дарницком р-не г. Киева. | |
| Зм. | Кіл. | Арк. | №док. | Підпис | Дата | | |
| | | | | | | Малюнки | Стадія: П; Аркуш: 3; Аркушів: |
| Розробив | Макаренко | | | | | | |
| Перевірив | Мамаєв | | | | | План фундаментів. Розрізи 1-1, 2-2, 3-3, 4-4, 5-5. План перекриття підбібліотечного каналу. | ТОВ ВИРОБНИЧО м.Київ |
| Н.контр. | Мамаєв | | | | | | |
| | | | | | | Макаренко | А2 |

Інв.№ підл. | Підп. і дата | Взам. інв. №