Формат А3

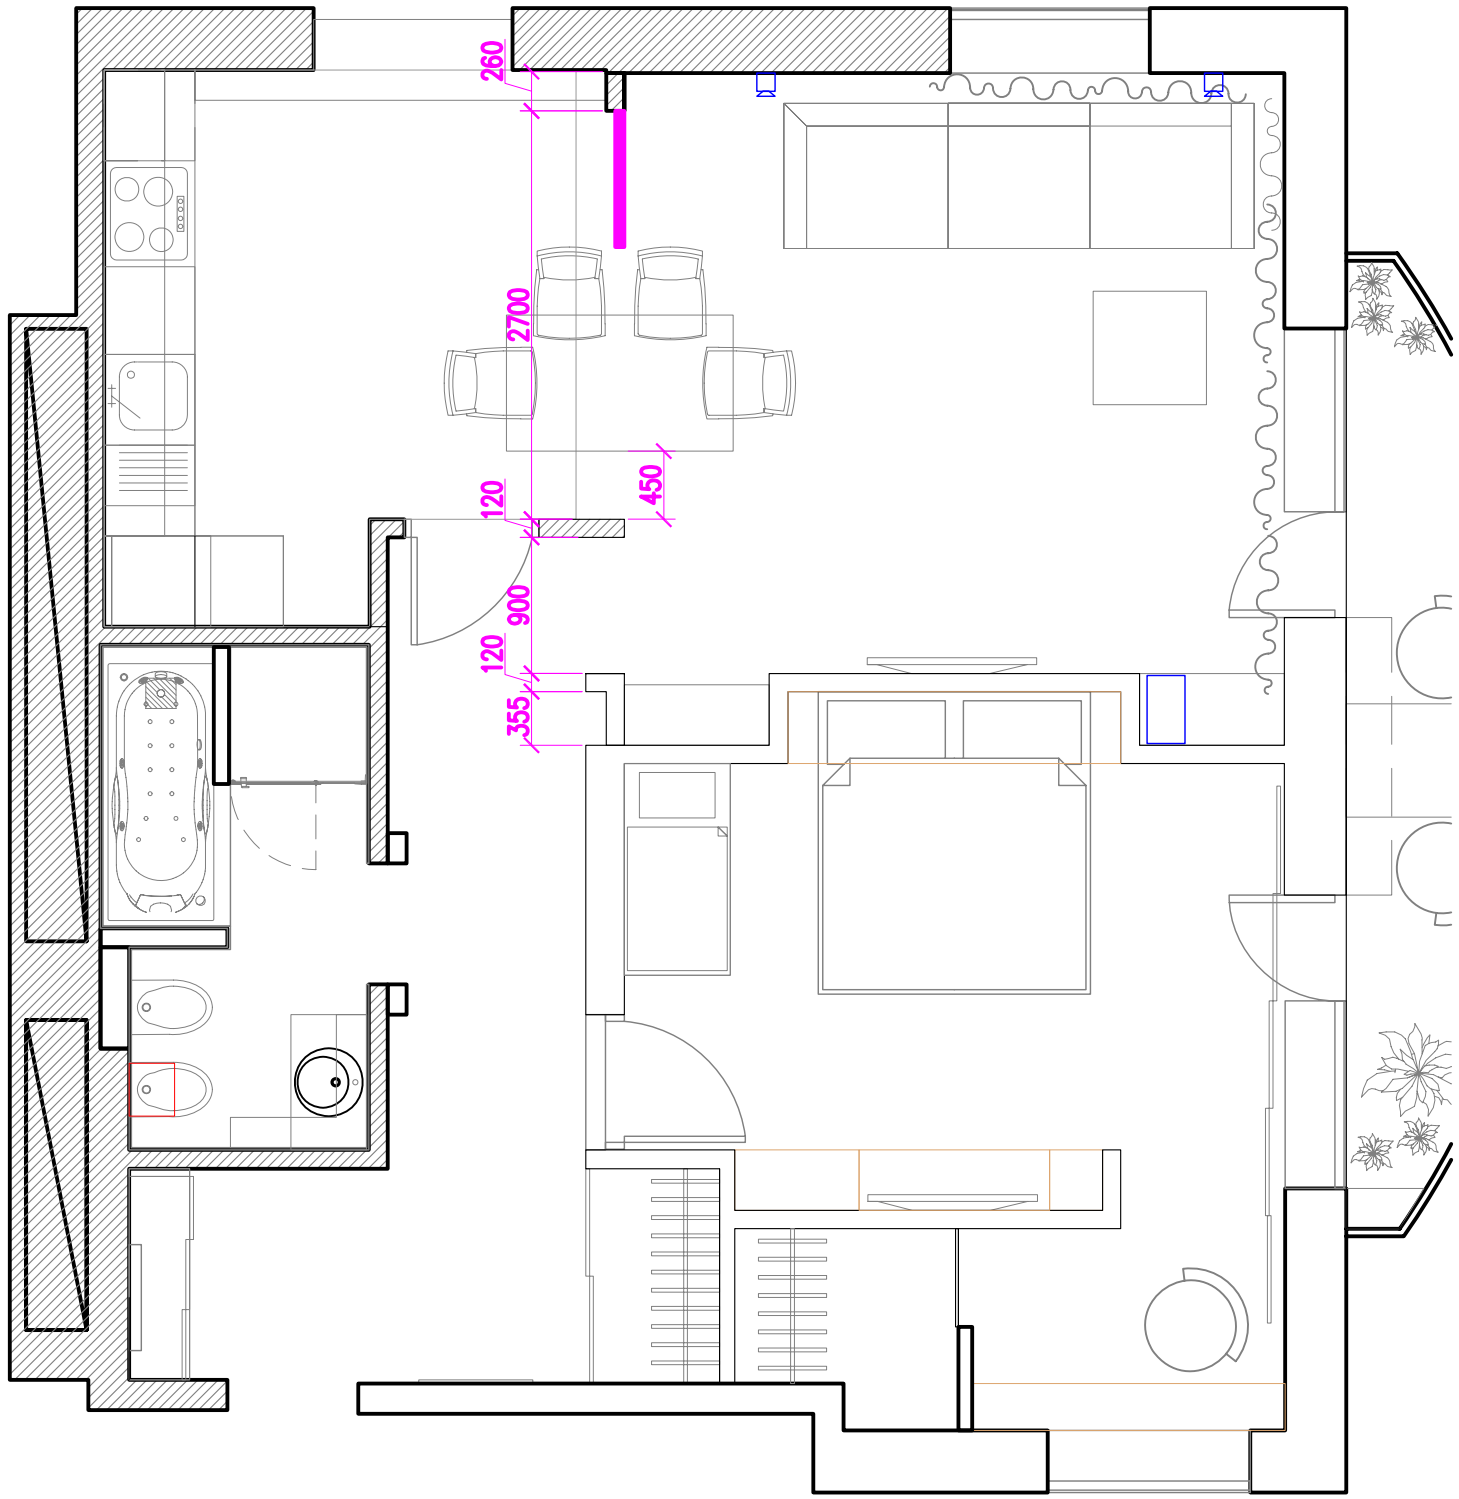

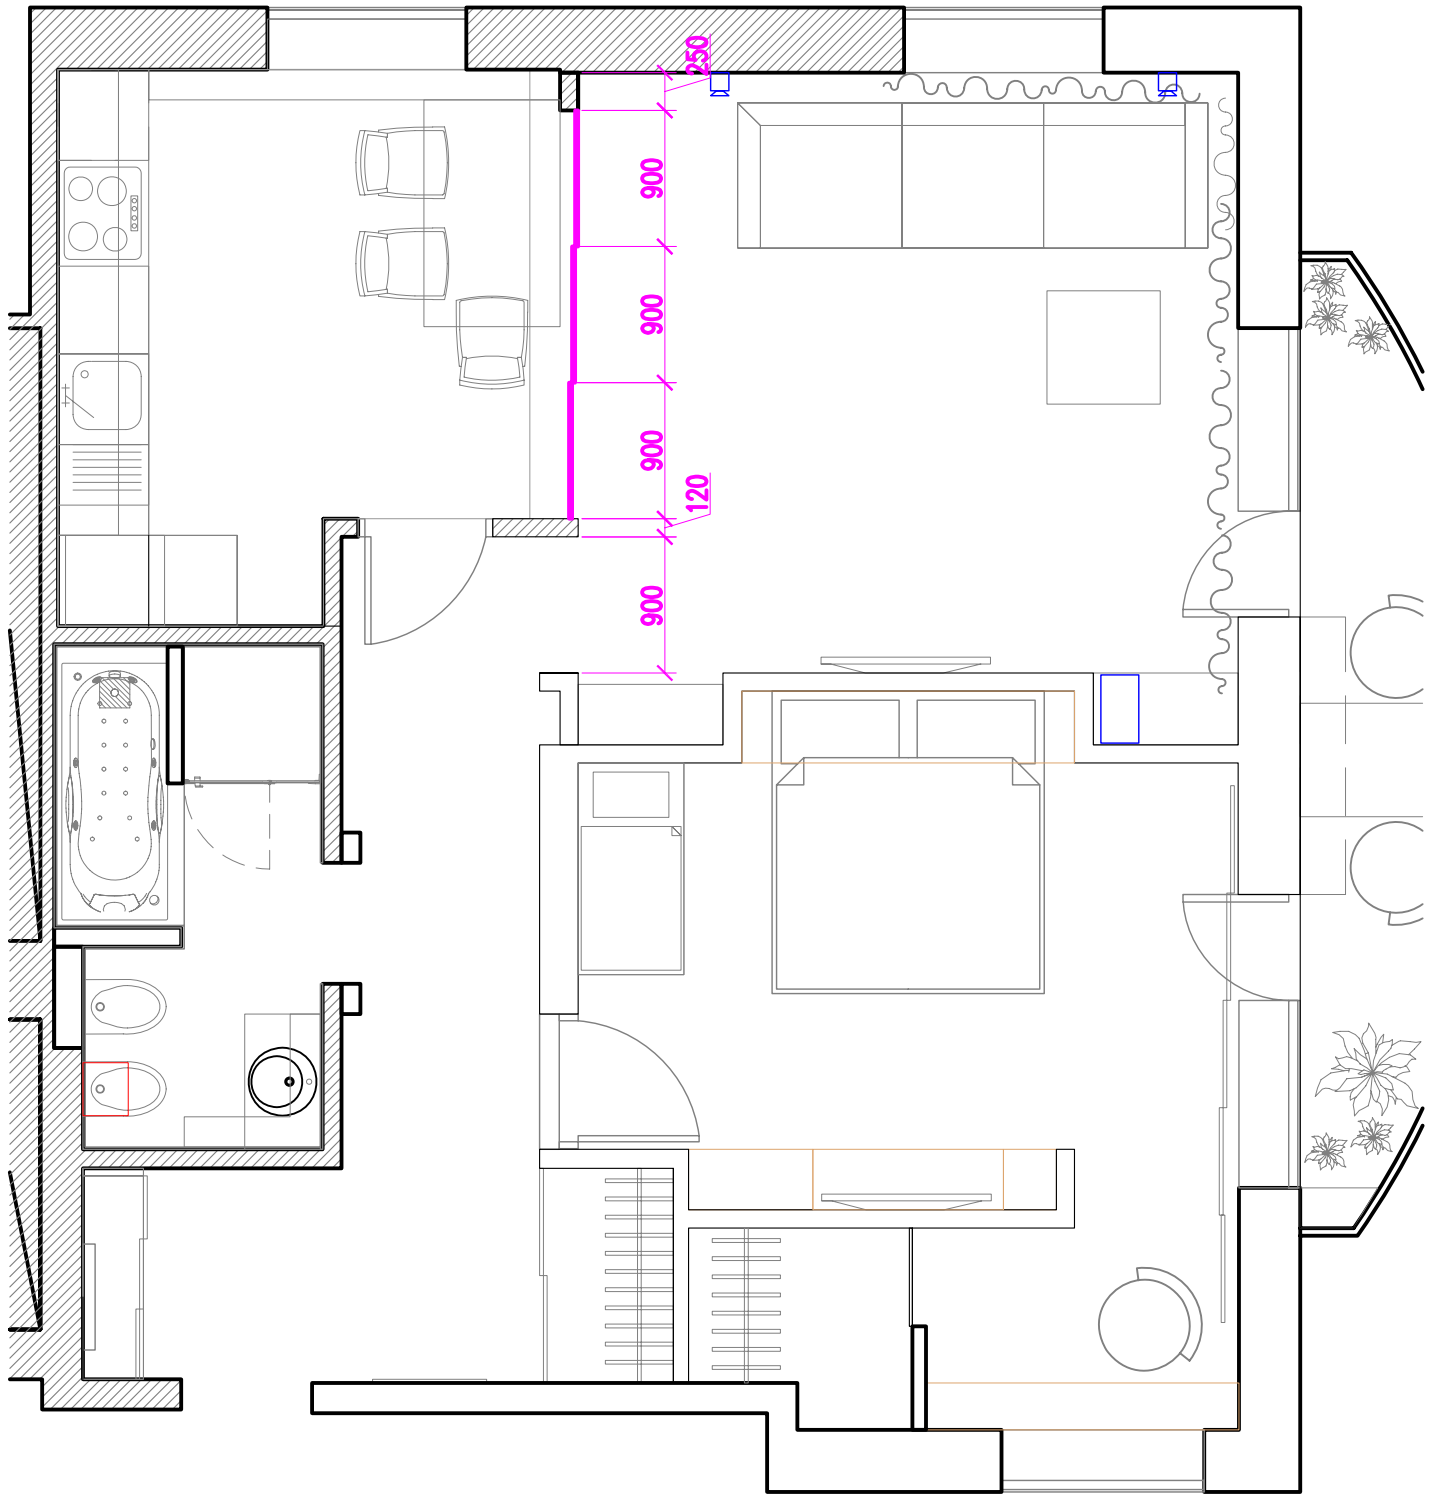

Зм.	Кол.	Лист?док	П?дпис	Дата	1002–АР			
					план розташування мебл?в	Стад?я	Лист	Лист?в
						П	3	
Разробила								
Затвердила								