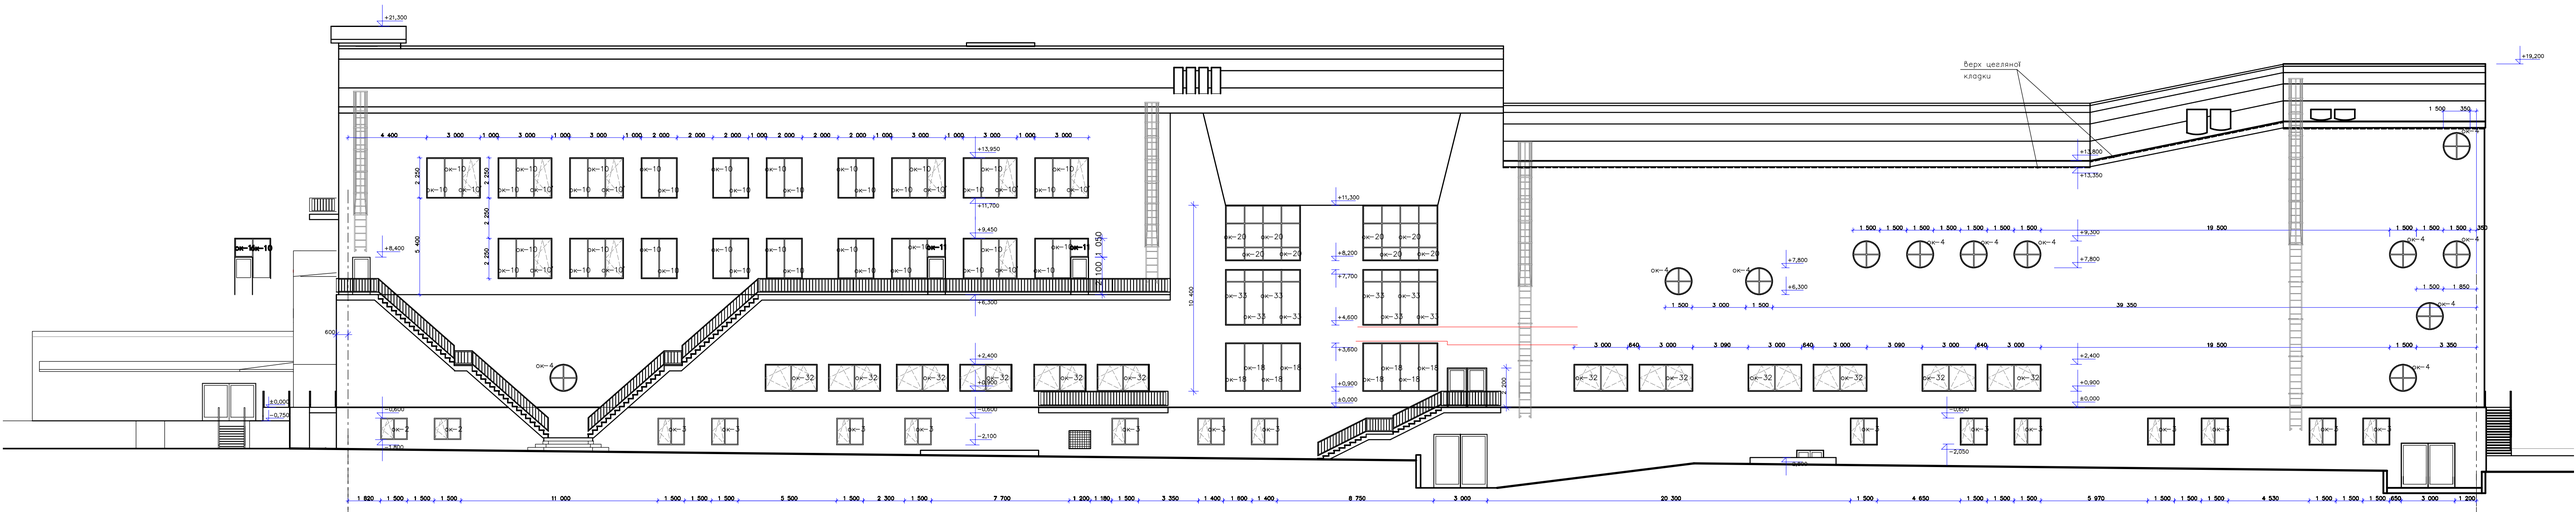

15 Відомість зовнішнього опорядження:

1