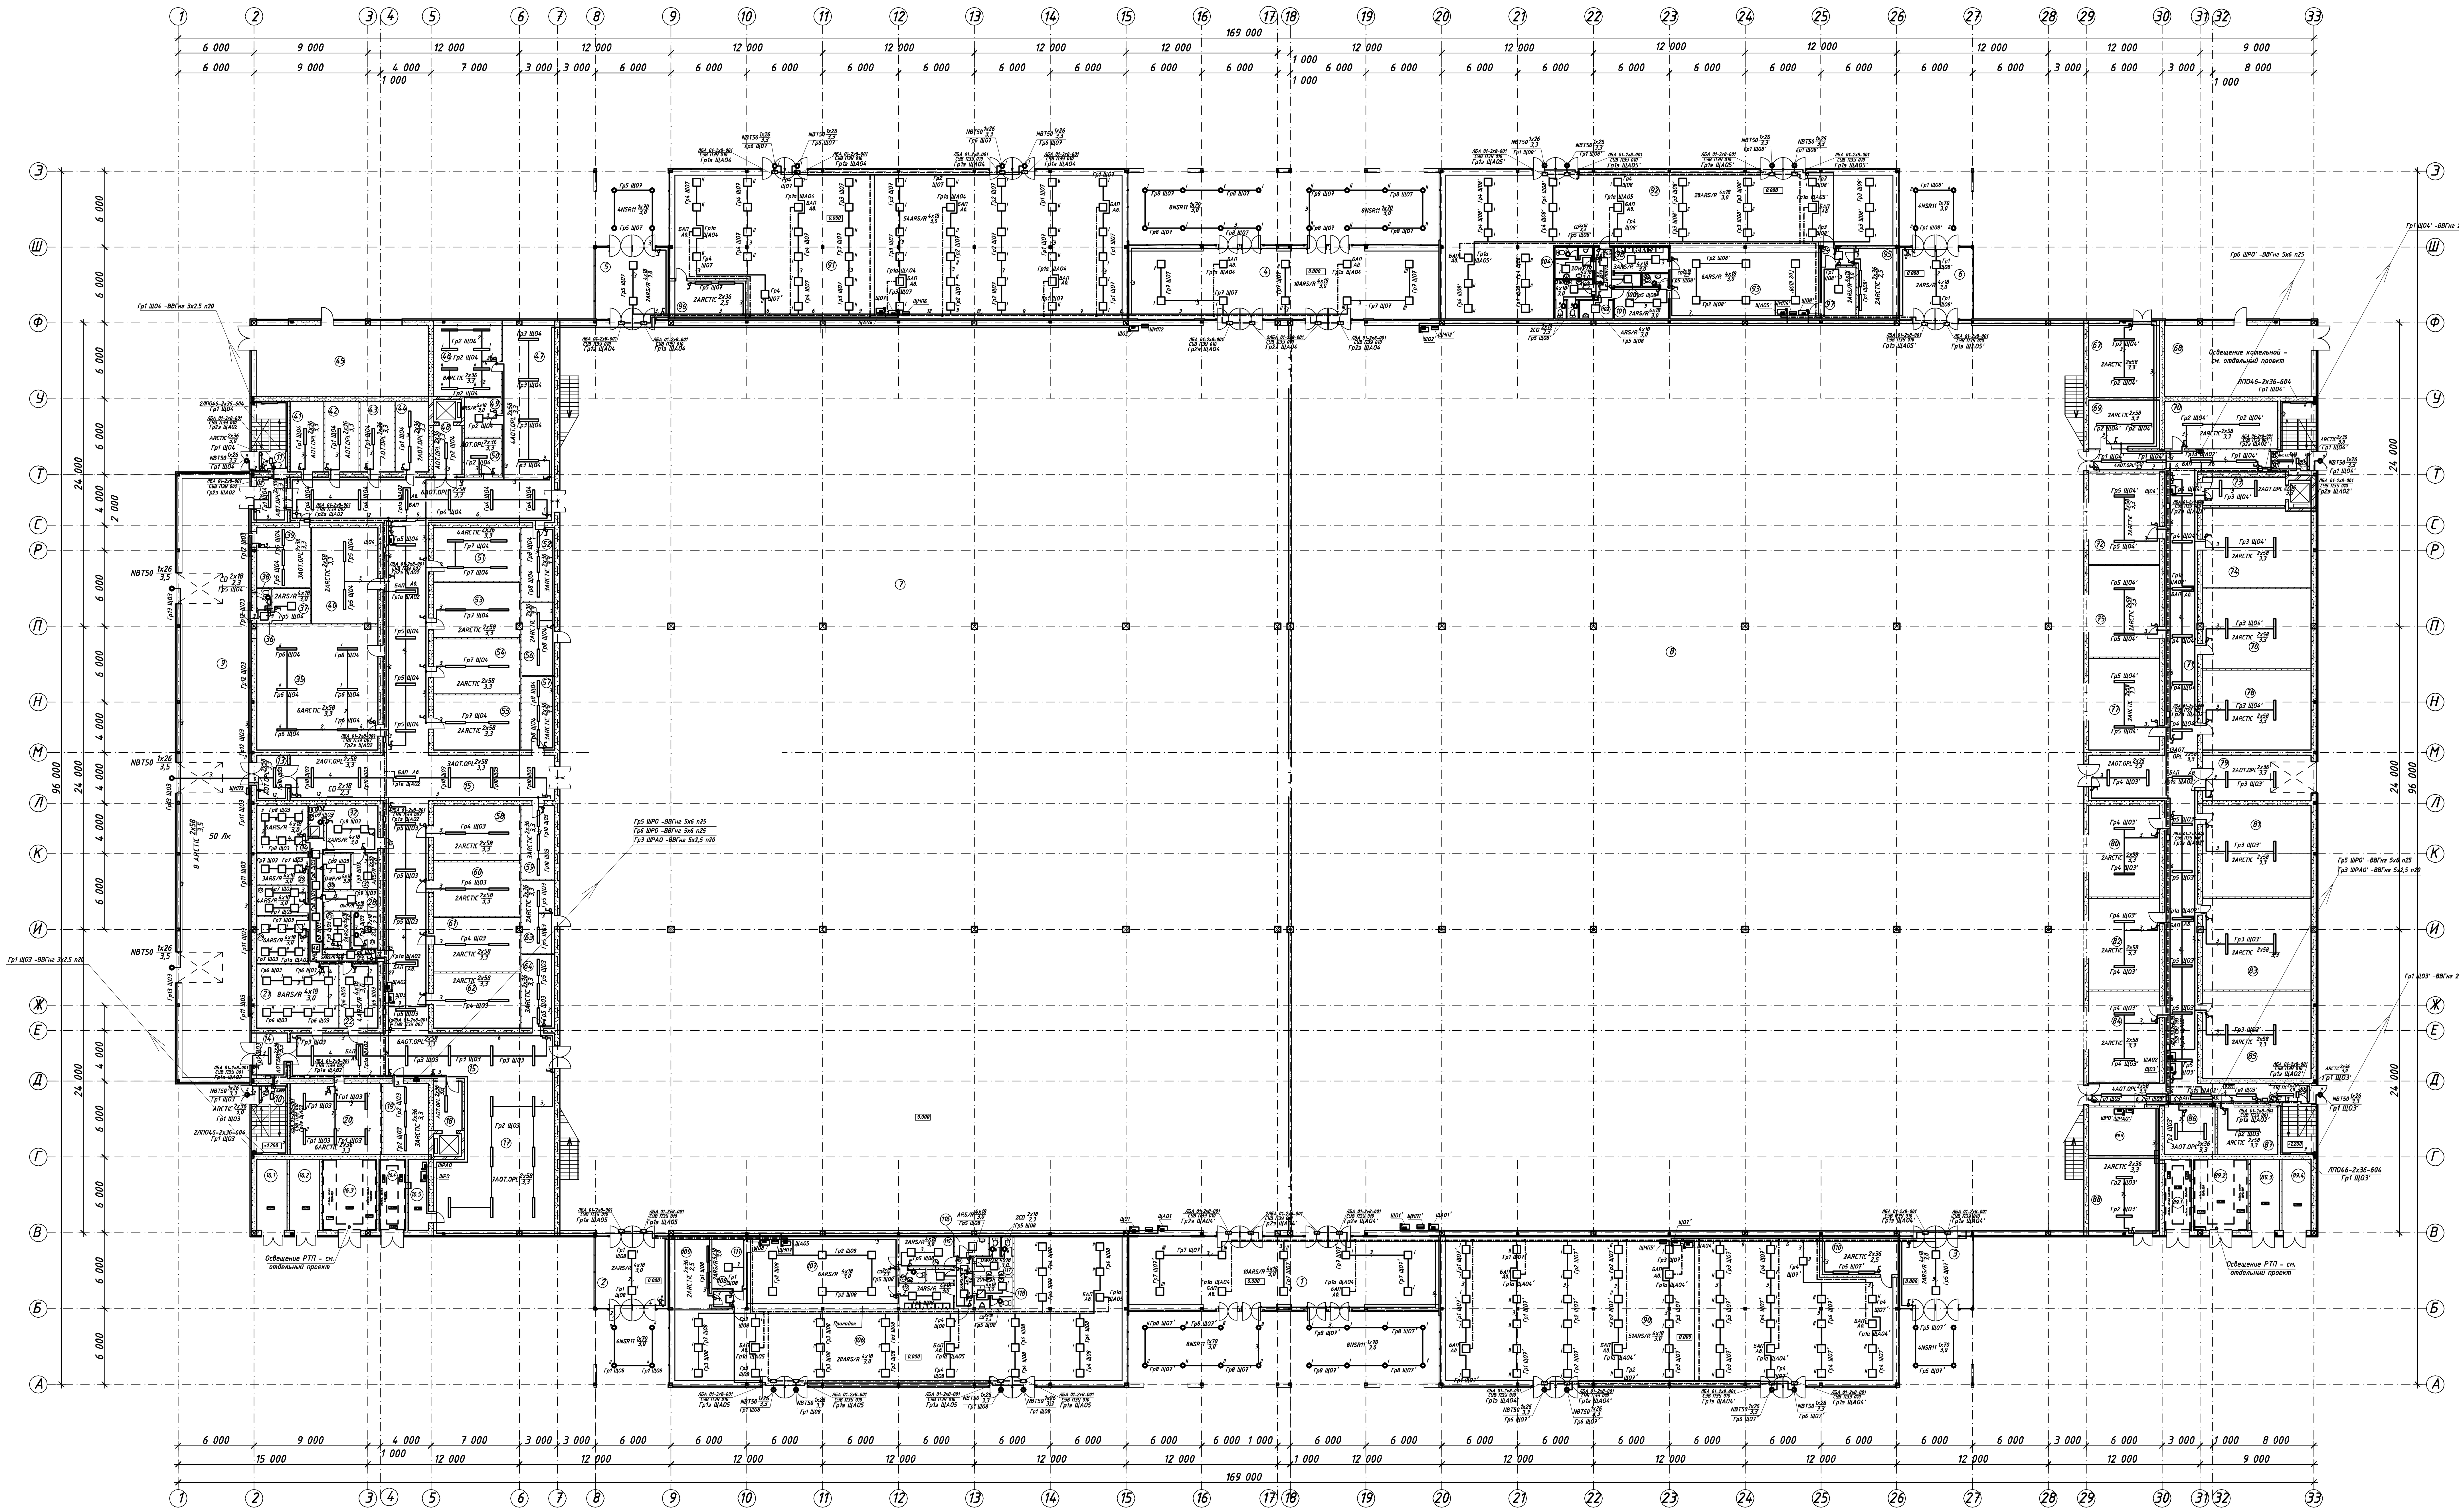

ЭКСПЛИКАЦИЯ ПОМЕЩЕНИЙ

№ по плану	Наименование	Категория производства / Категория помещения	Освещённость, Лк
1	2	3	4
1	Тамбур главного входа №1	Д / норм.	75
2	Тамбур главного входа №2	Д / норм.	75
3	Тамбур главного входа №3	Д / норм.	75
4	Тамбур главного входа №4	Д / норм.	75
5	Тамбур главного входа №5	Д / норм.	75
6	Тамбур главного входа №6	Д / норм.	75
7	Торговый зал продуктов	Д / норм.	300
8	Торговый зал промтоваров	Д / норм.	300
9	Загрузочная	Д / норм.	50
10	Лестничная клетка №1 с тамбуром	Д / норм.	100
11	Лестничная клетка №2 с тамбуром	Д / норм.	100
12	Служебный тамбур №1	Д / норм.	50
13	Служебный тамбур №2	Д / норм.	50
14	Служебный тамбур №3	Д / норм.	75
15	Коридор	Д / норм.	75
16	Помещения трансформаторной подстанции		
16.1	Камера трансформатора Т-1	Г / норм.	50
16.2	Камера трансформатора Т-2	Г / норм.	50
16.3	Помещение РУ - 6кВ	В4 / норм.	75
16.4	Помещение РУ - 0,4кВ	Д / норм.	75
16.5	Электрощитовая	Д / норм.	75
17	Резерв	Д / норм.	75
18	Коридор	Д / норм.	50
19	Рубочная рыбы	Д / влаж.	200
20	Рубочная мяса	Д / влаж.	200
21	Смотровая мясо-рыбной продукции	Д / норм.	400
22	Смотровая молочно- жировой продукции	Д / норм.	400
23	Коридор	Д / норм.	50
24	Изолятор для продуктов	Д / норм.	200
25	Комната для хранения образцов	Д / норм.	300
26	Молочно-жировая лаборатория	Д / норм.	500
27	Лаборатория растительных продуктов	Д / норм.	500
28	Моечная	Д / оч. сырое	200
29	Радиологическая лаборатория	Д / норм.	400
30	Стерилизационная	Д / влаж.	200
31	Кладовая	Д / норм.	50
32	Комната персонала	Д / норм.	150
33	Санузел	Д / влаж.	50
34	Лаборатория мяса и рыбы	Д / норм.	500
35	Кладовая сухих продуктов	Д / норм.	75
36	Тамбур	Д / норм.	50
37	Помещение грузчиков	Д / норм.	150
38	Санузел	Д / влаж.	50
39	Помещение пресс тары	Д / норм.	200
40	Кладовая без алкогольных напитков	Д / норм.	75
41	Хоз. кладовая	Д / норм.	50
42	Хоз. кладовая	Д / норм.	50
43	Хоз. кладовая	Д / норм.	50
44	Инвентарная	Д / норм.	75
45	Котельная	Г / норм.	150
46	Мастерская	Г / норм.	300
47	Резерв	Д / норм.	75
48	Коридор	Д / норм.	50
49	Комната кладовщика	Д / норм.	150
50	Помещение клининговой службы	Д / норм.	150
51	Камера газации	Д / норм.	200
52	Моечная	Д / оч. сырое	200
53	Холодильная камера овощей	Д / влаж.	75
54	Холодильная камера овощей	Д / влаж.	75
55	Холодильная камера молочной прдукции	Д / влаж.	75
56	Машинное отделение	Г / норм.	150
57	Фасовочная	Д / норм.	200
58	Холодильная камера рыбной продукции	Д / влаж.	75
59	Фасовочная	Д / норм.	200
60	Холодильная камера мясной продукции	Д / влаж.	75
61	Холодильная камера мясной продукции	Д / влаж.	75
62	Холодильная камера мясной продукции	Д / влаж.	75
63	Машинное отделение	Г / норм.	150
64	Моечная	Д / оч. сырое	200
65	Лестничная клетка № 3 с тамбуром	Д / норм.	75
66	Лестничная клетка № 4 с тамбуром	Д / норм.	75
67	Насосная	Г / норм.	75
68	Котельная	Г / норм.	150
69	Складское помещение	Д / норм.	50
70	Складское помещение	Д / норм.	50
71	Коридор	Д / норм.	75
72	Складское помещение	Д / норм.	50
73	Загрузочная	Д / норм.	200
74	Складское помещение	Д / норм.	50
75	Складское помещение	Д / норм.	50
76	Складское помещение	Д / норм.	50
77	Складское помещение	Д / норм.	50
78	Складское помещение	Д / норм.	50
79	Загрузочная	Д / норм.	200
80	Складское помещение	Д / норм.	50
81	Складское помещение	Д / норм.	50
82	Складское помещение	Д / норм.	50
83	Складское помещение	Д / норм.	50
84	Складское помещение	Д / норм.	50
85	Складское помещение	Д / норм.	50
86	Помещение клининговой службы	Д / норм.	150
87	Складское помещение	Д / норм.	50
88	Техническое помещение	Д / норм.	50
89	Помещения трансформаторной подстанции		
89.1	Камера трансформатора Т-2	Г / норм.	50
89.2	Камера трансформатора Т-1	Г / норм.	50
89.3	Помещение РУ - 6кВ	В4 / норм.	75
89.4	Помещение РУ - 0,4кВ	Д / норм.	75
89.5	Электрощитовая	Д / норм.	75
90	Торговый зал	Д / норм.	300
91	Торговый зал	Д / норм.	300
92	Обеденный зал	Д / норм.	200
93	Кухня	Д / жаркое	200
94	Коридор	Д / норм.	50
95	Венткамера	Д / норм.	50
96	Венткамера	Д / норм.	50
97	Подсобное помещение	Д / норм.	50
98	Моечная	Д / оч. сырое	200
99	Санузел	Д / влаж.	50
100	Помещение для отходов	Д / норм.	50
101	Комната персонала	Д / норм.	150
102	Кладовая уборочного инвентаря	Д / норм.	50
103	Санузел женский	Д / влаж.	50
104	Санузел мужской	Д / влаж.	50
105	Коридор	Д / норм.	50
106	Обеденный зал	Д / норм.	200
107	Кухня	Д / жаркое	200
108	Коридор	Д / норм.	50
109	Венткамера	Д / норм.	50
110	Венткамера	Д / норм.	50
111	Подсобное помещение	Д / норм.	50
112	Моечная	Д / оч. сырое	200
113	Санузел	Д / влаж.	50
114	Помещение для отходов	Д / норм.	50
115	Комната персонала	Д / норм.	150
116	Кладовая уборочного инвентаря	Д / норм.	50
117	Санузел женский	Д / влаж.	50
118	Санузел мужской	Д / влаж.	50
119	Коридор	Д / норм.	50

Взам. инв. №
Подпись и дата
Инв. № подл.

						20 - п.2.10 - 01 - ЭО
1	-	Зам			10.10	Универсальный рынок в г. Рязани в районе посёлка Борки
Изм	Кол.уч.	Лист	№док.	Подпись	Дата	
ГИП		Евстигнеев			10.10	Внутренние сети электроосвещения — Стадия: Р; Лист: 18и; Листов:
Провер.		Молотков			10.10	
Разраб.		Гришин			10.10	План электроосвещения 1-го этажа — ООО "Промгражданпроект-2" г.Рязань 2010 г.
Н. контр.		Гончарова			10.10	