


Розріз 1 - 1

Оздоблення - фасадна декоративна штукатурка	
Армована склосітка лугостійка	- 5мм
Клейова суміш і обладнання захисного шару Ceresit СТ85	- 5мм
Утеплювач - мінераловатні плити (пристрілювати розпірними дюбелями 6шт. на 1м²)	- 120мм
Цегла звичайна глиняна КРПв-1/100/1800/50 (ДСТУ Б.В.2.7-61-97)	
Штукатурка	-20мм
Внутрішнє опорядження	

Покриття з металочерепиці	
Обрешітка з дощок	- 25мм
Поліетиленова плівка вітрозахистна	
Дерев'яні бруски 70х50 по кроквам	
Крокви дерев'яні	

Стяжка з цем. розчину М100, армована сіткою Ø4 Вр.І чар.100х100	
Мінераловатні плити	- 180мм
Пароізоляція-поліетиленова плівка	
Вирівнююча цем.піщана стяжка М100	- 20мм
Плита перекриття	- 200мм

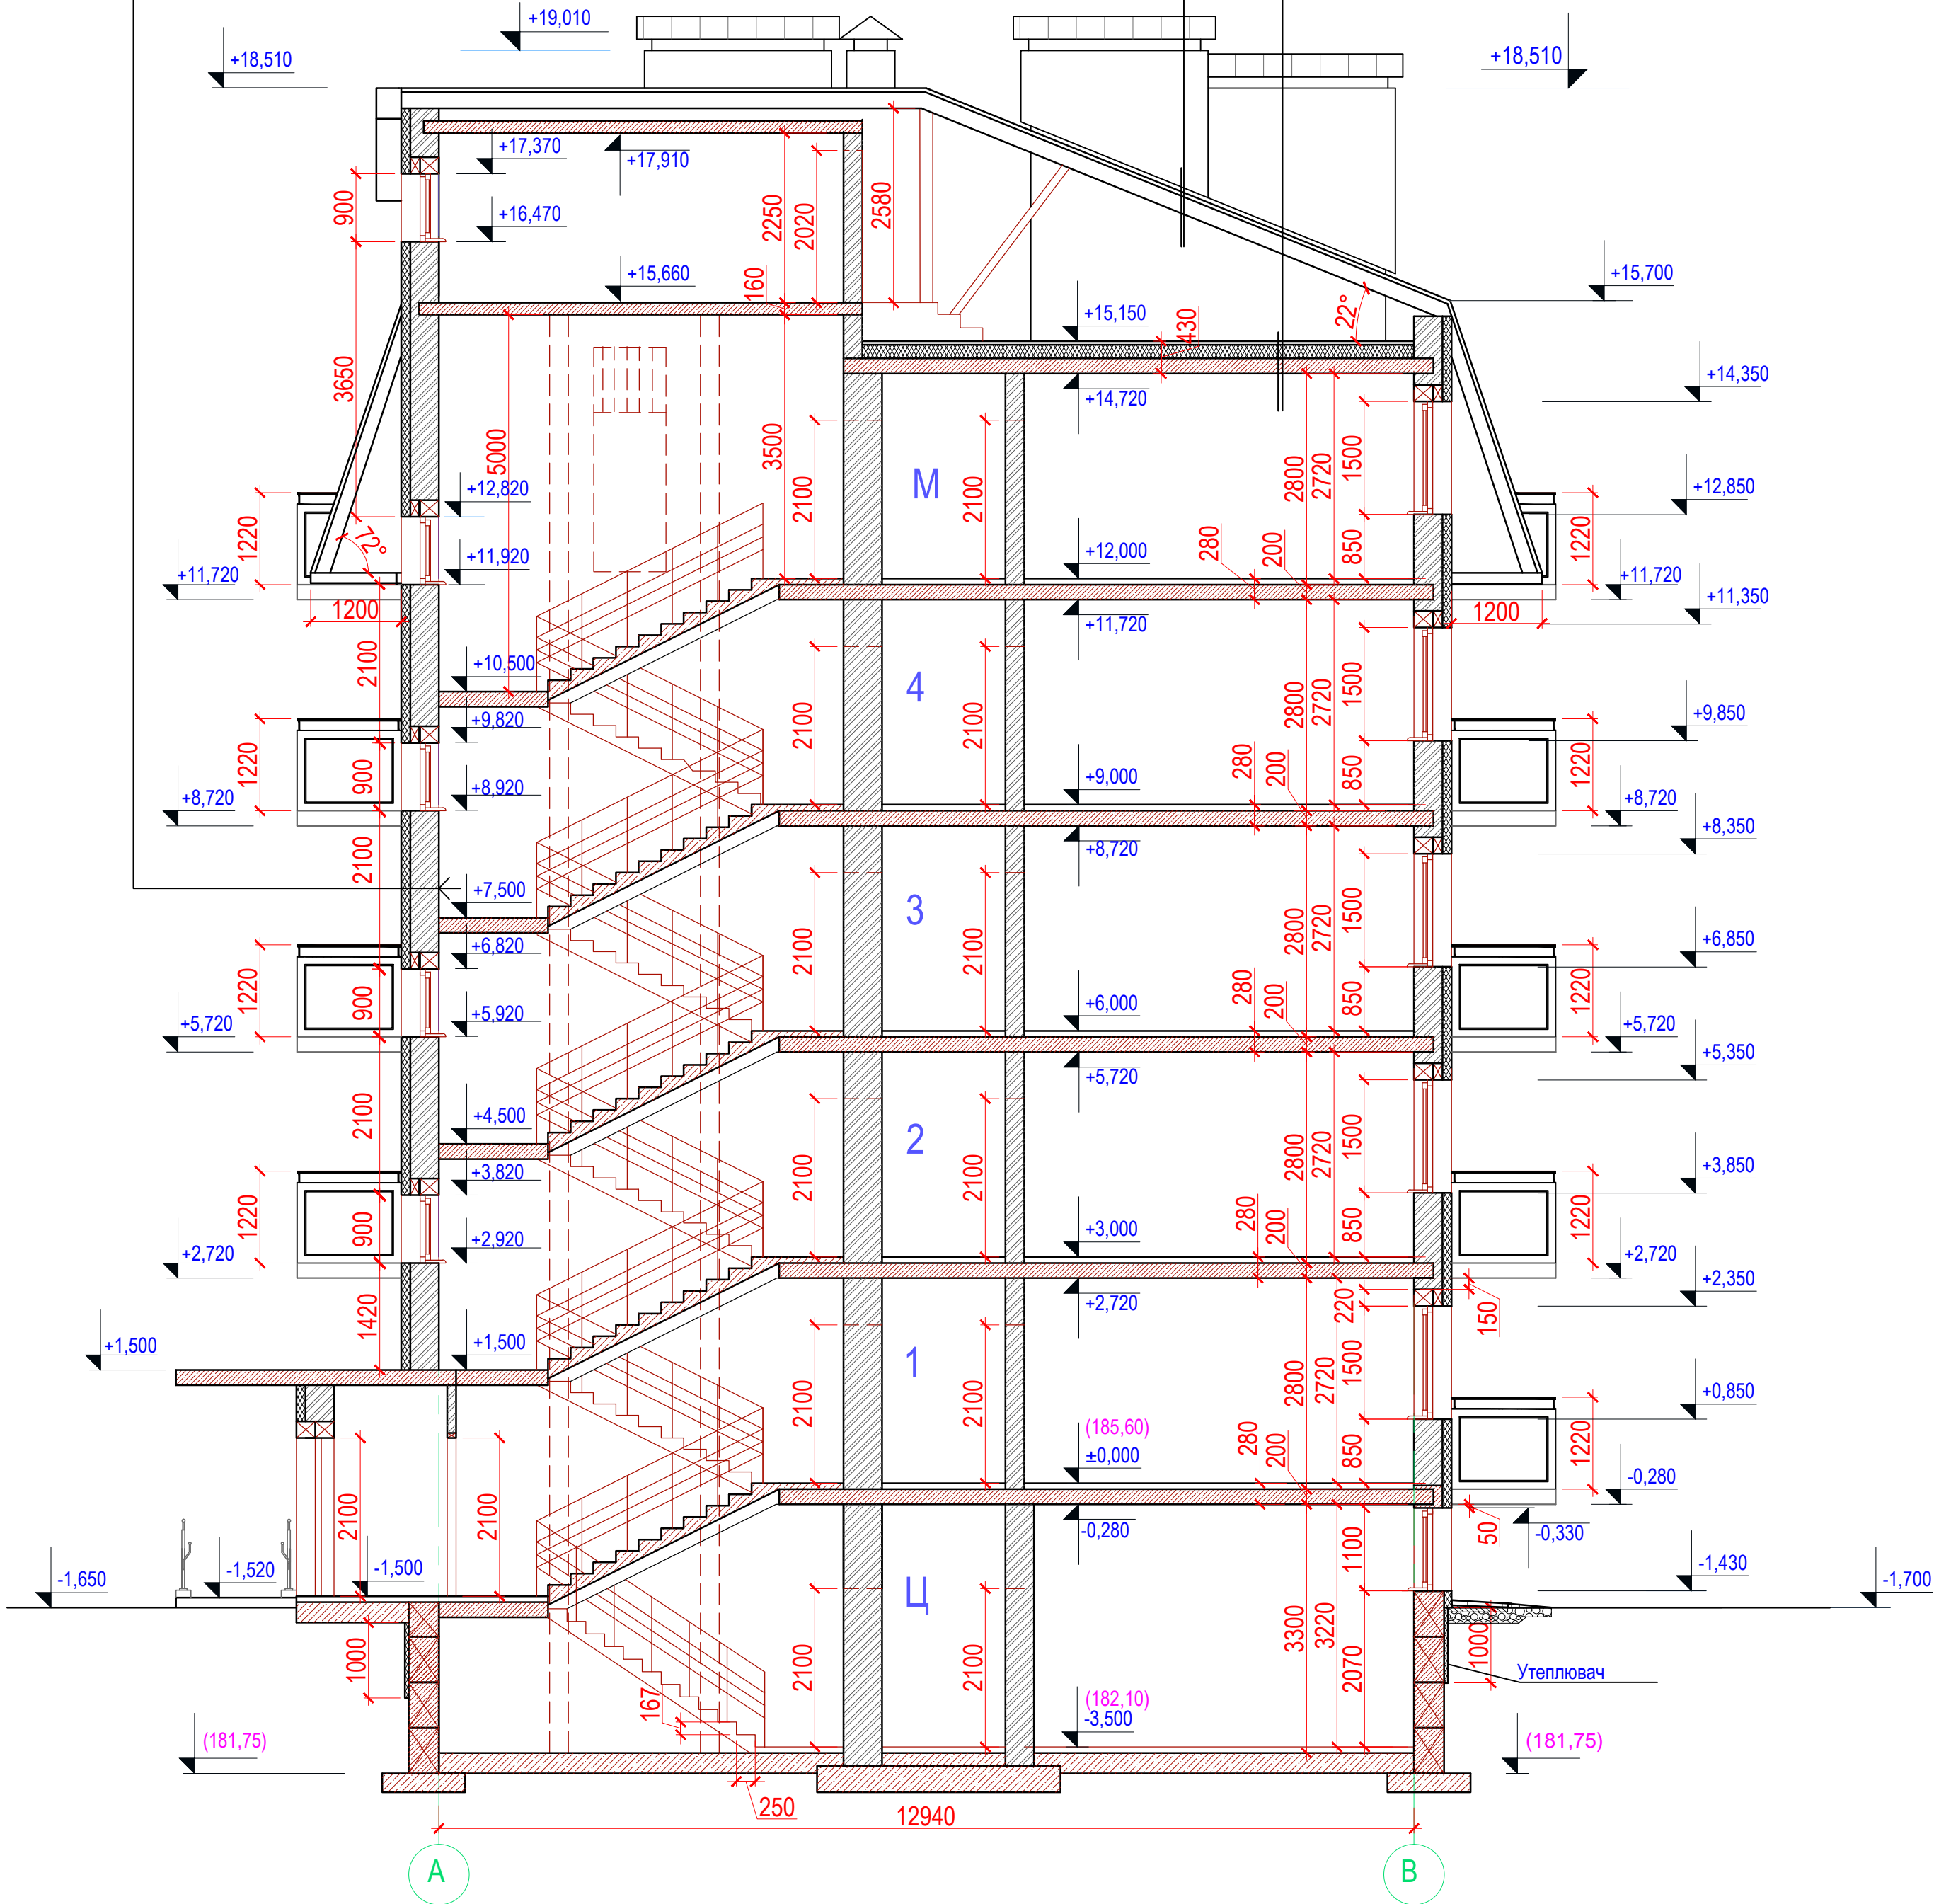

Погоджено			
БК	ОВ	ДВ	
Зам. інв.№			
Підпис і дата			
Інв.№ ориг.			

						15/01-14- AP			
						Будівництво житлових будинків по вул. Академіка Вільямса, № 8-в та 6-б у Голосіївському районі м. Києва.			
Змін.	К-ть.	Аркуш.	№ док.	Підпис.	Дата	Житловий будинок № 8-в.	Стадія	Аркуш	Аркушів
							Р	8	
ГАП	Лашевич					Розріз 1 - 1. М 1:100	Житлово-будівельний кооператив "Голосіївський квартал"		
Розроб.	Лашевич								